




**QOQON**

# Vloer

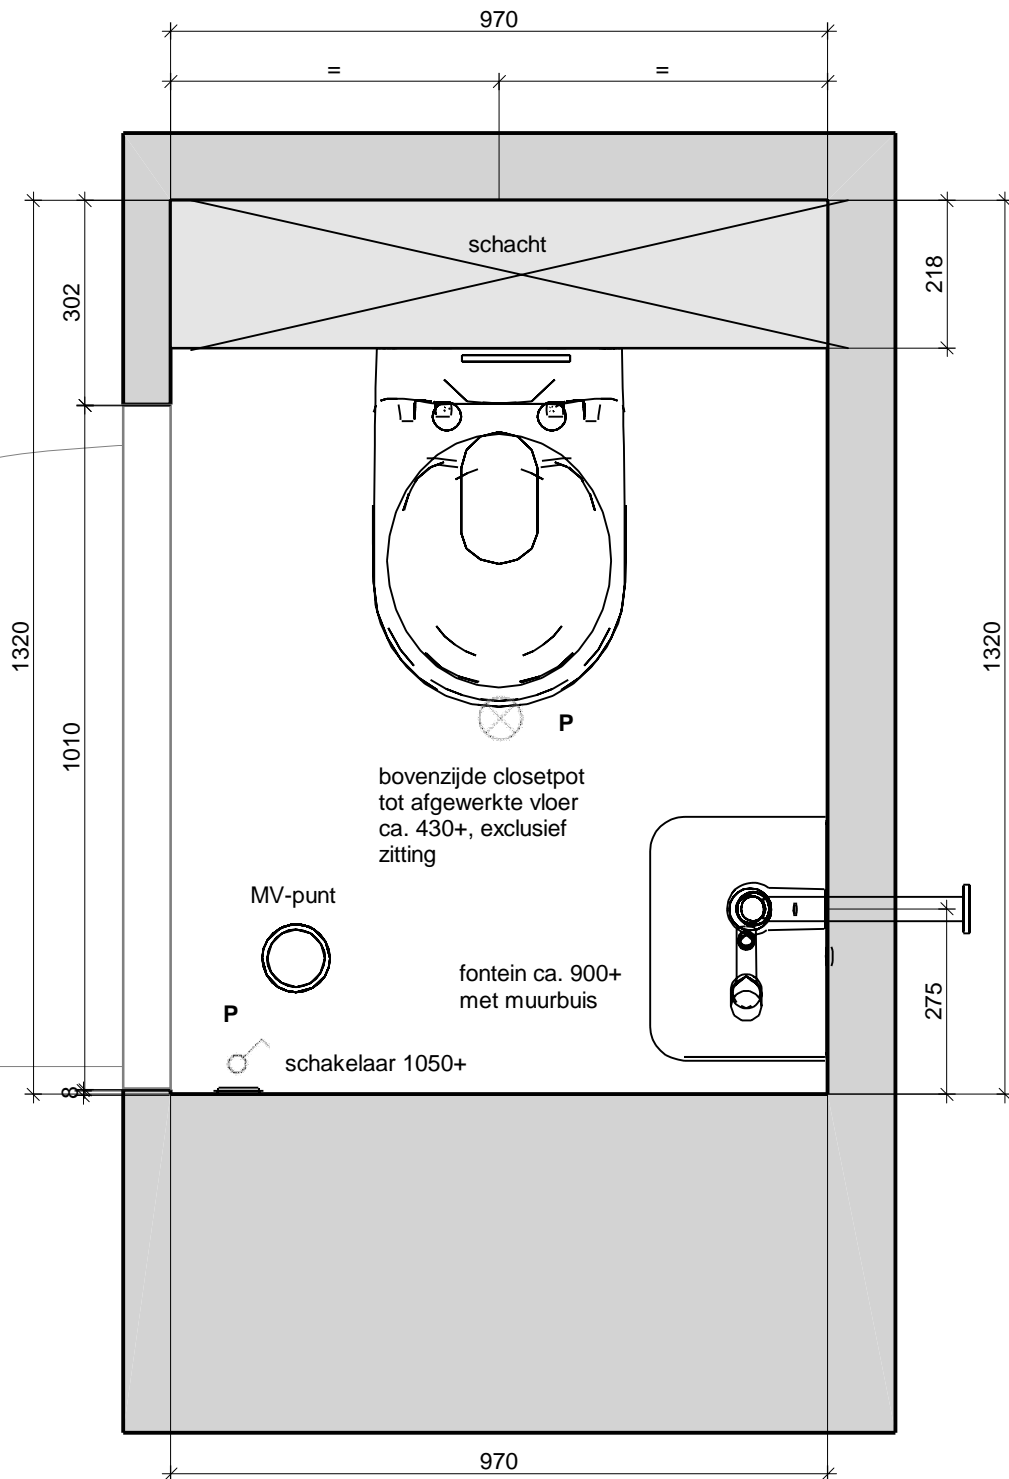

Let op:


- maatvoering: bouwkundig ca. en excl. tegelwerk
- definitieve plaats MV-punt te bepalen door installateur
- fontein is asymmetrisch afvoer niet in het midden



Maten zijn ca. maten. Aan deze tekening kunnen geen rechter worden ontleend.

Project:	toilet verd. 26.01
Schaal:	1/11
Datum: 18-5-2021	Pagina 1

# Doorsnede A - A

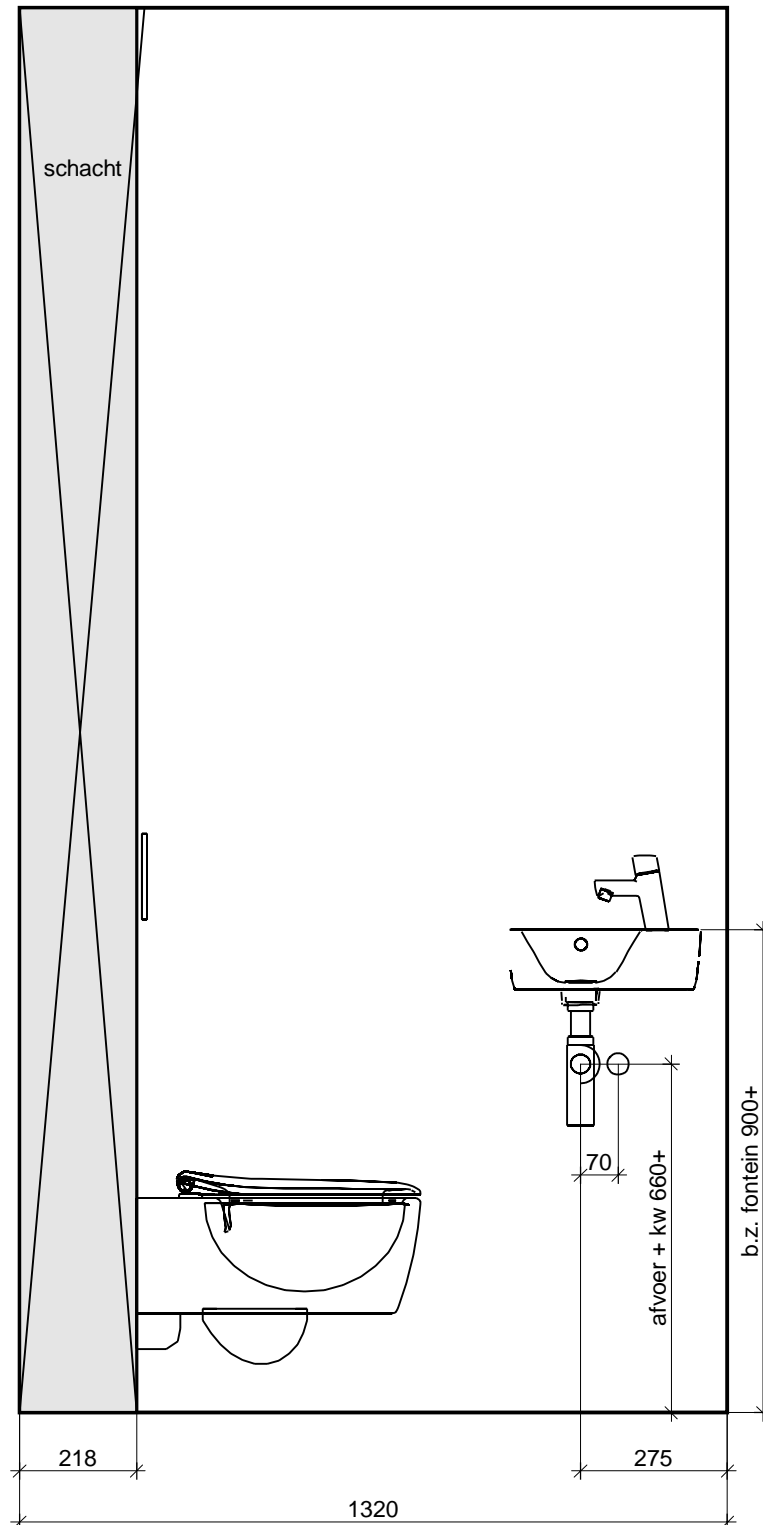

- Let op:
- maatvoering: bouwkundig ca. en excl. tegelwerk
  - fontein is asymmetrisch afvoer niet in het midden



Maten zijn ca. maten. Aan deze tekening kunnen geen rechter worden ontleend.

Project:	toilet verd. 26.01
Schaal:	1/14
Datum: 18-5-2021	Pagina 2