



Begane grond 1 : 50


Begane grond 1 : 50

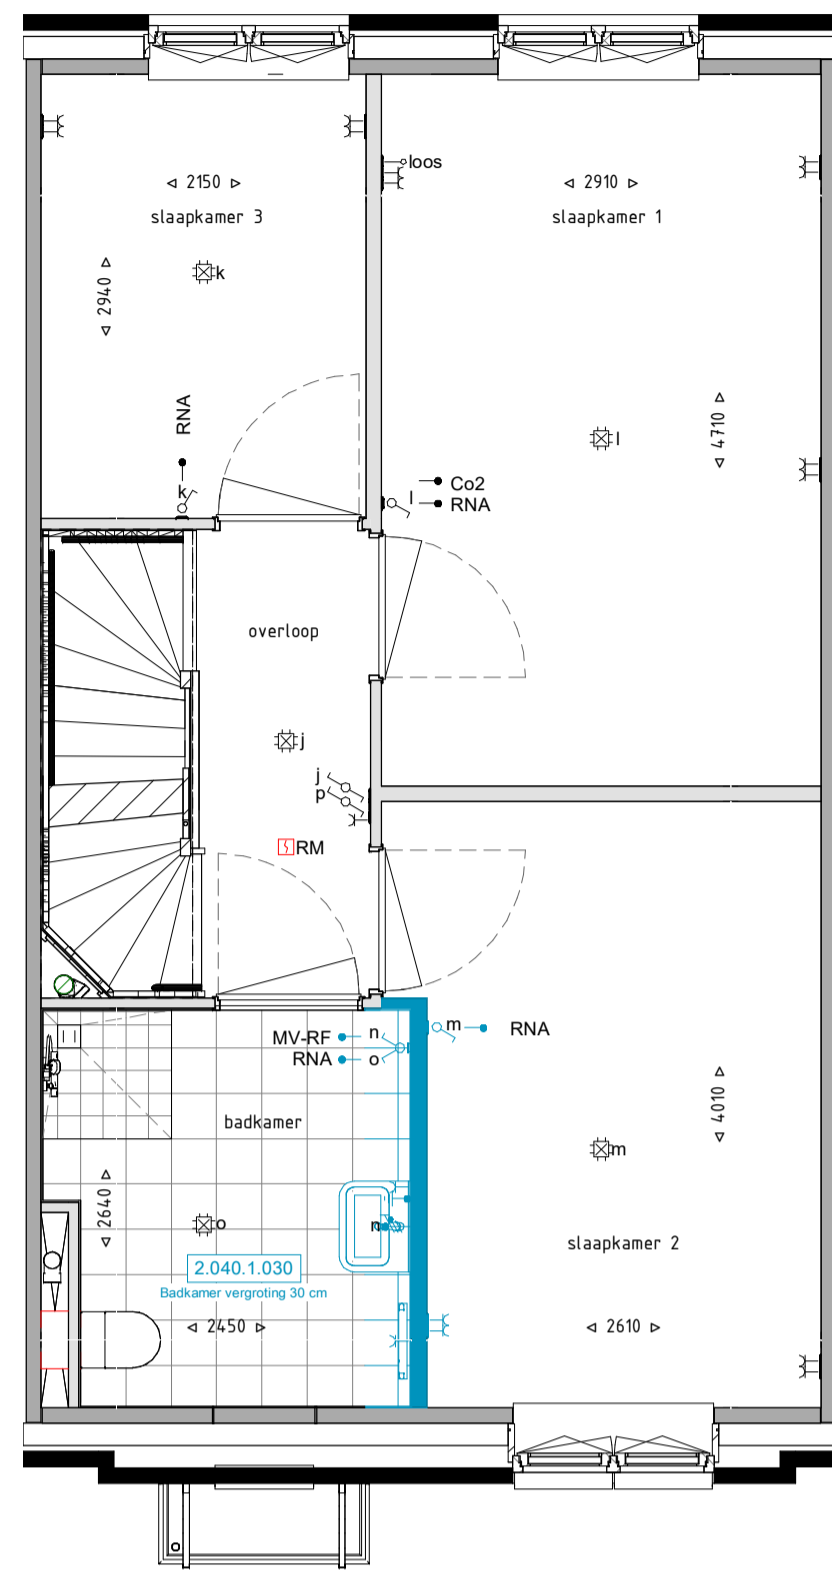


Eerste verdieping 1 : 50

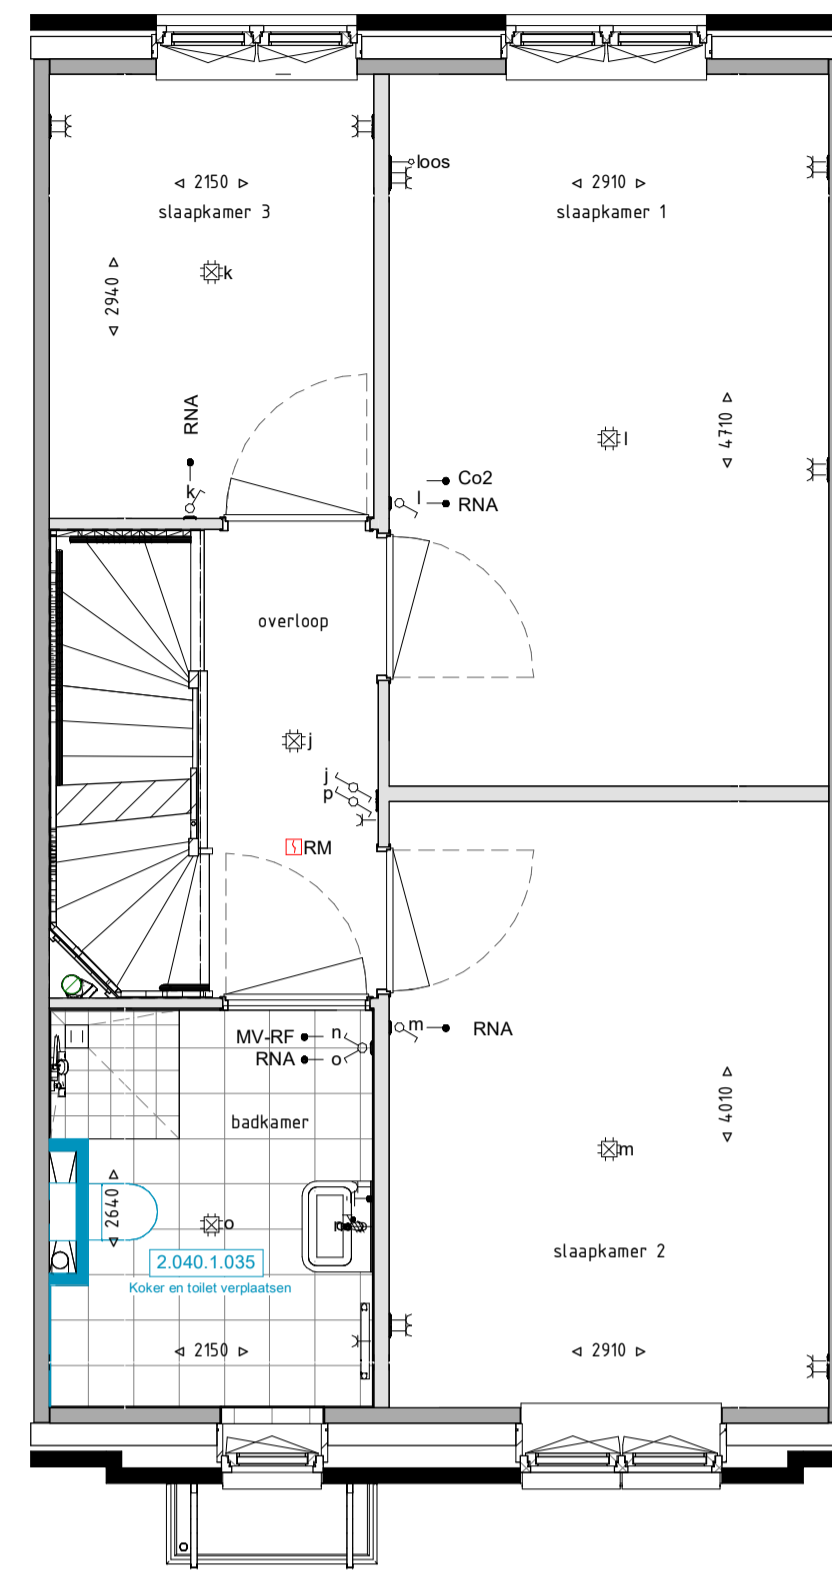


Eerste verdieping 1 : 50

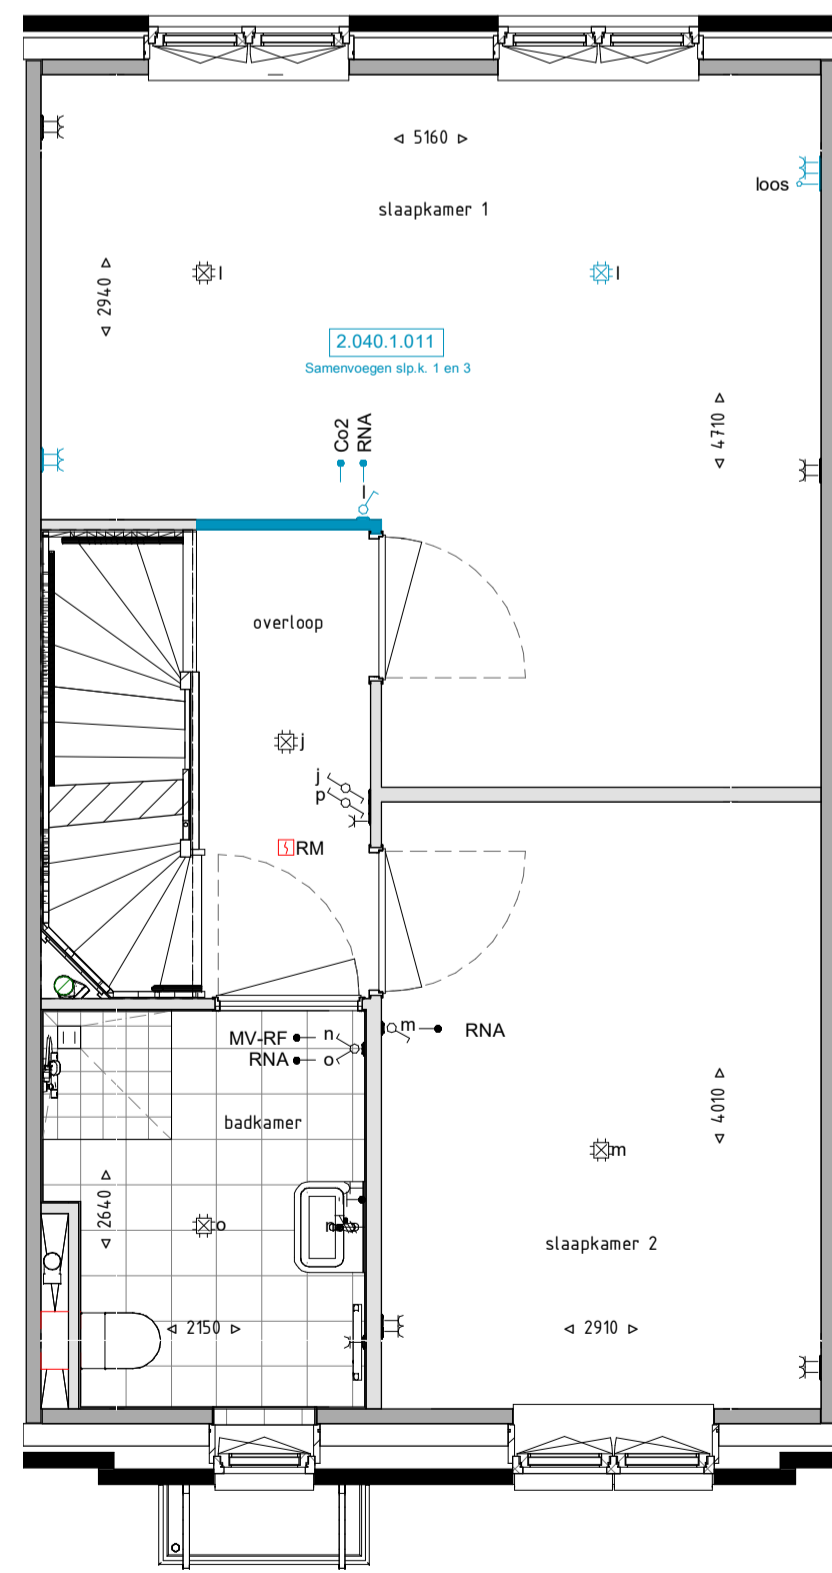


Eerste verdieping 1 : 50

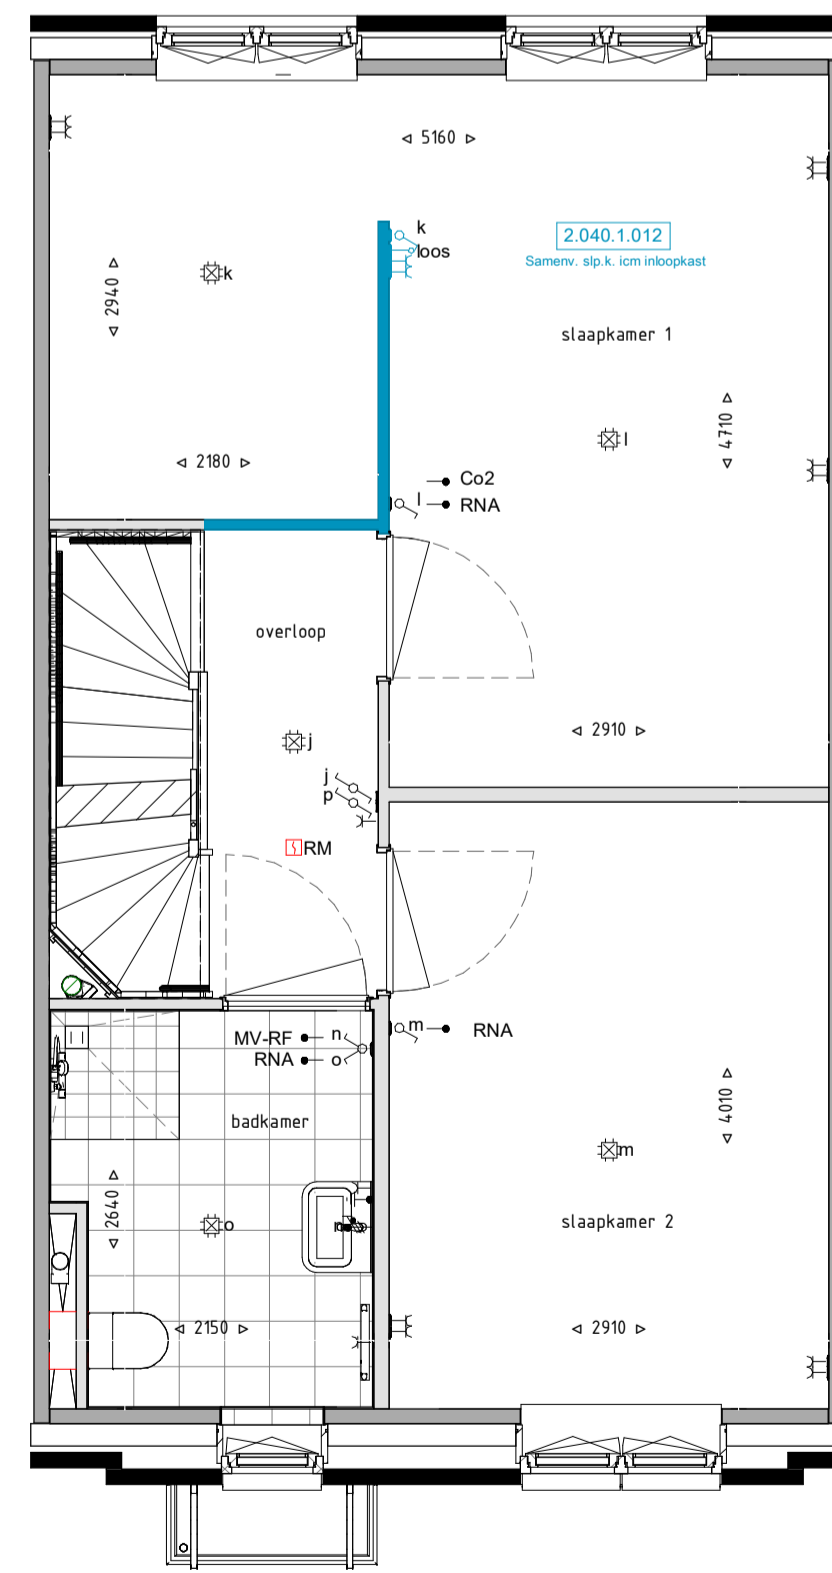

Eerste verdieping 1 : 50

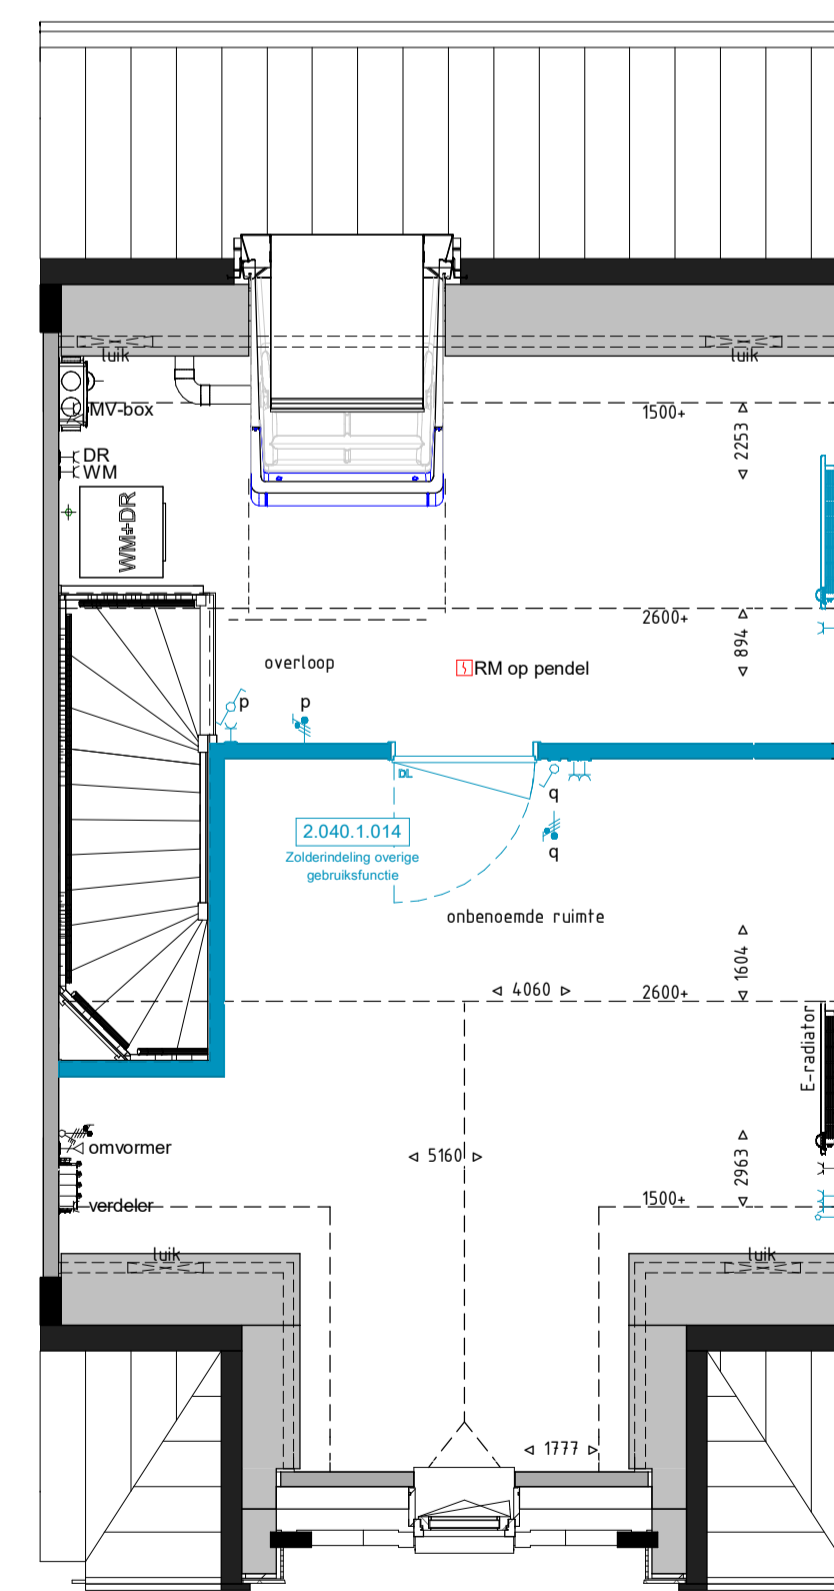

Tweede verdieping 1 : 50

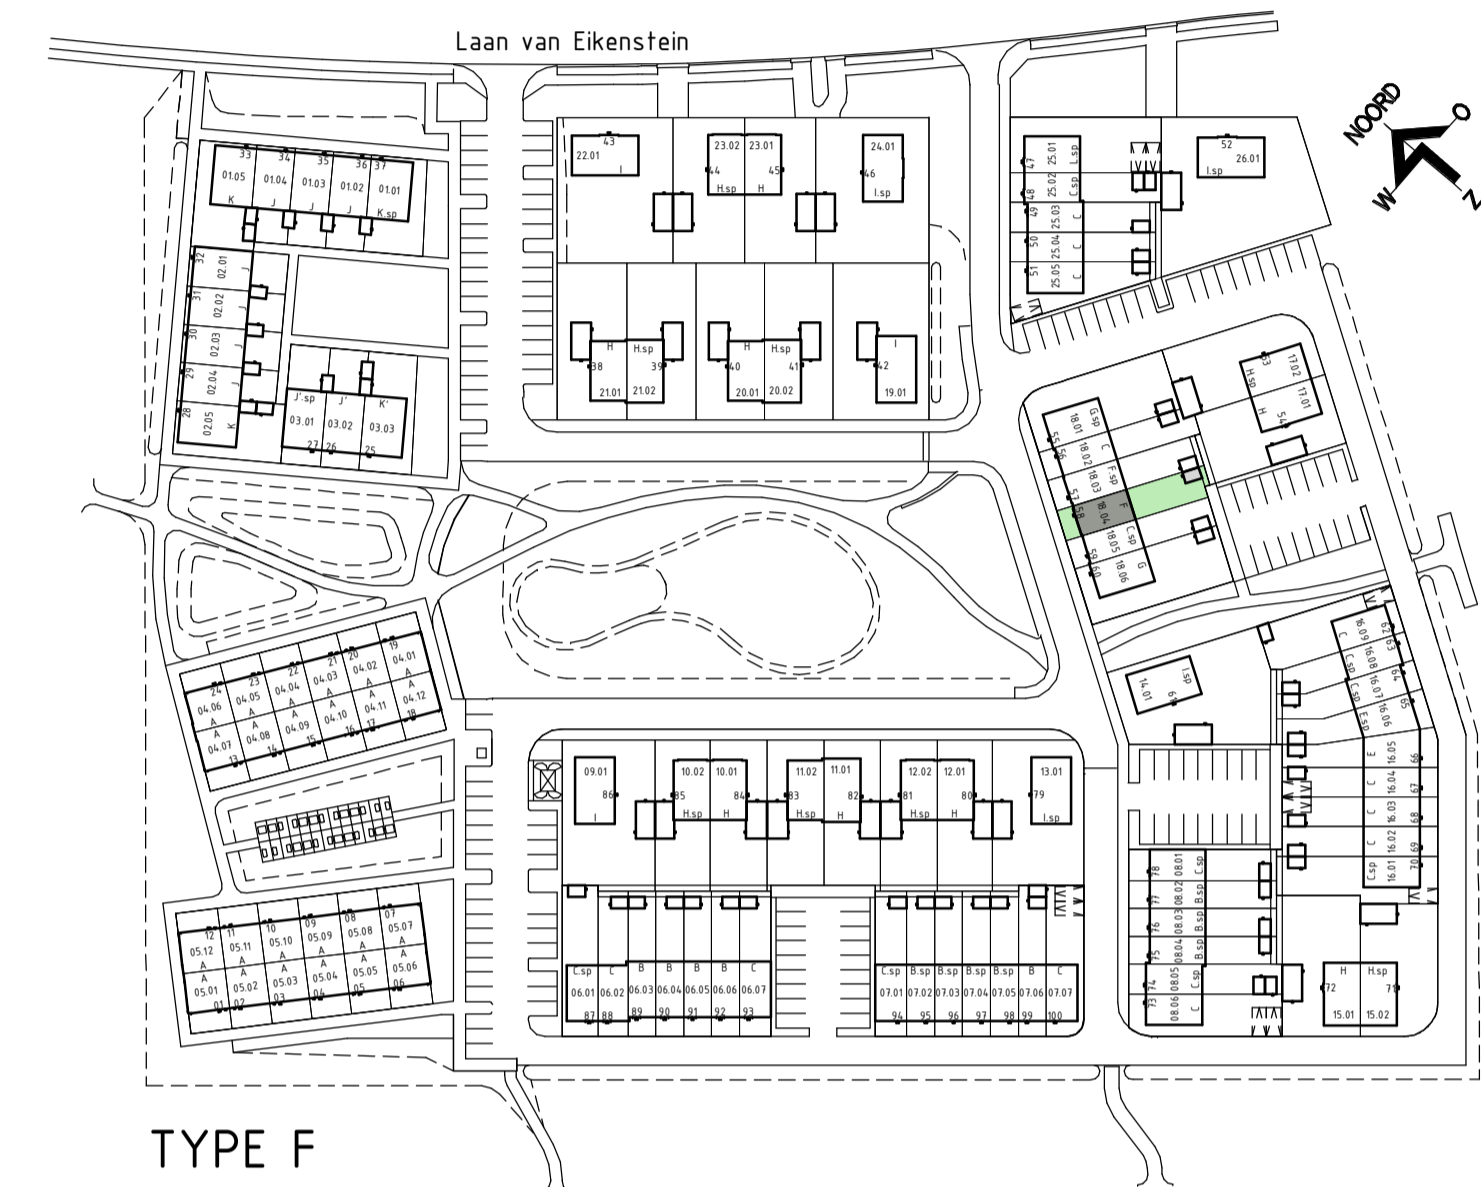

Renvooi algemeen

	metselwerk baksteen		vloerverwarmingsverdeler		mechanische ventilatie afzuiging
	houten geveldelen		warmtepomp		expansievat
	isolatie		opstelplaats wasmachine/wasdroger		hemelwaterafvoer
	prefab beton		e-radiator badkamer		ventilatierooster
	binnenwand gasbeton				
	binnenwand metal stud				

Renvooi electra

Symbol	Omschrijving	Afkorting:
	Enkelpolige schakelaar	VW vaatwasser
	Wisselschakelaar	WP warmtepomp
	Serie schakelaar	VV verdeler vloerverwarming
	Aansluitpunt verlichting zonder armatuur	WM opstelplaats wasmachine
	Aansluitpunt bedraad	DR opstelplaats droger
	Aardingspunt	MV MV-unit (mechanische ventilatie)
	Aardmat	RBE hoofdbediening thermostaat
	Deurbel	RNA ruimte naregeling thermostaat
	Dubbel wandcontactdoos, opbouw	Co2 hoofdbediening MV installatie
	Loze leiding	
	Centraaldoos	
	Wandcontactdoos elektrisch koken	
	Dubbel wandcontactdoos	
	Wandcontactdoos	
	Drukknop	
	Optrische rookmelder	

ZEISTER ENK