




Begane grond 1 : 50

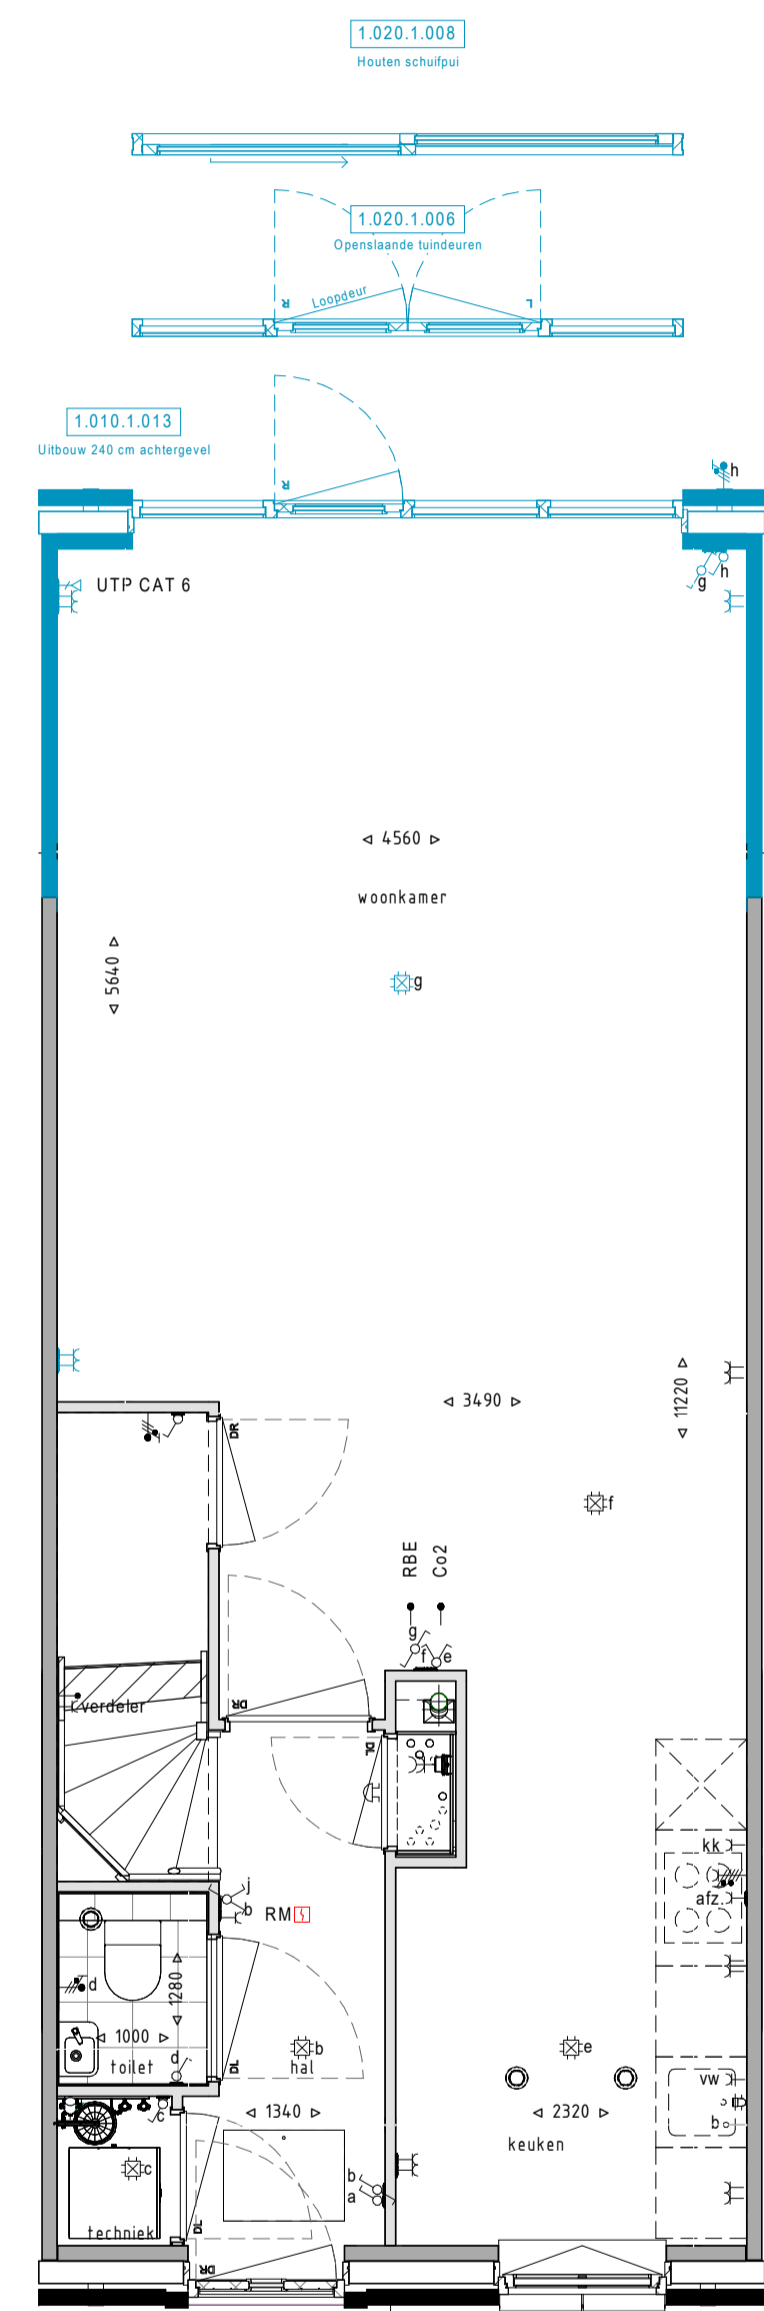


Begane grond 1 : 50

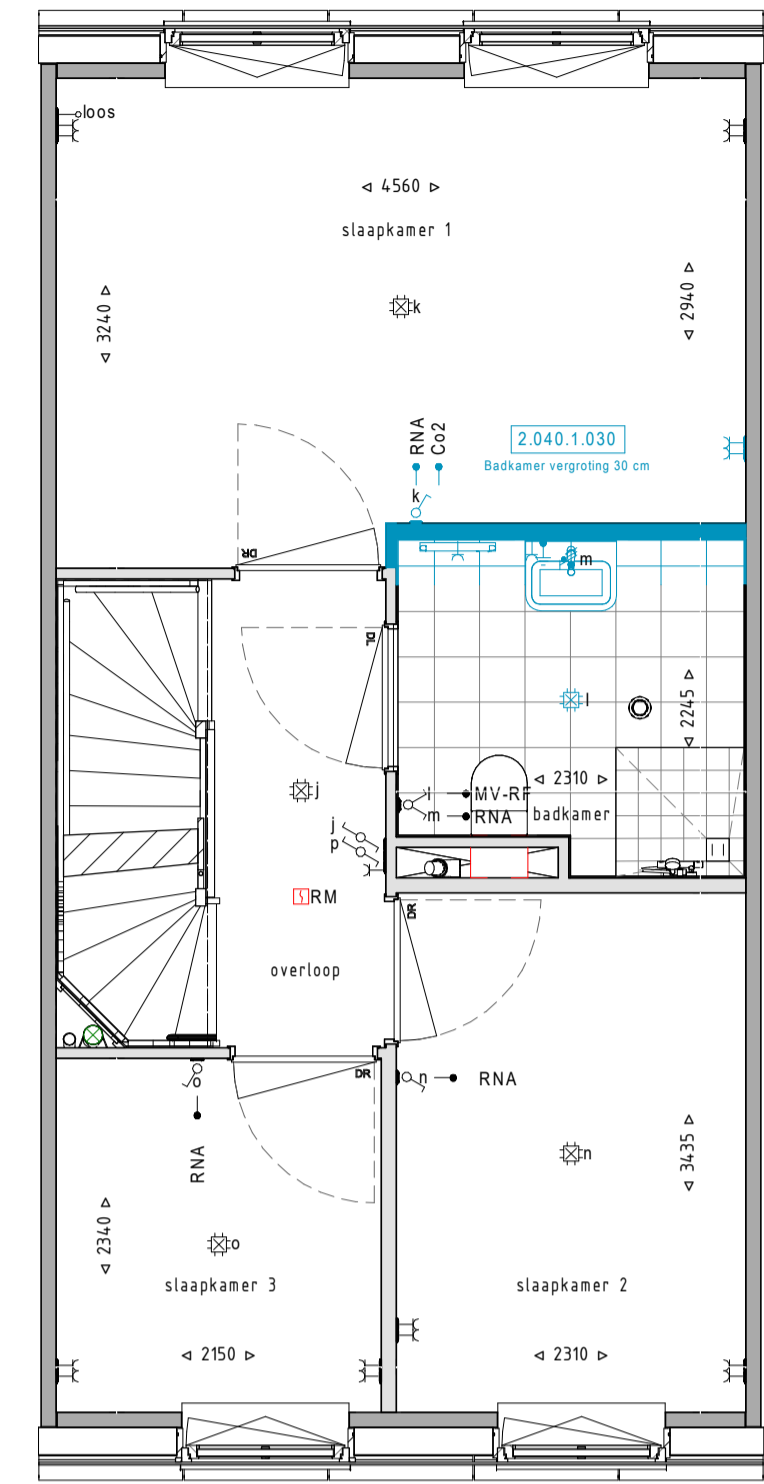


Eerste verdieping 1 : 50

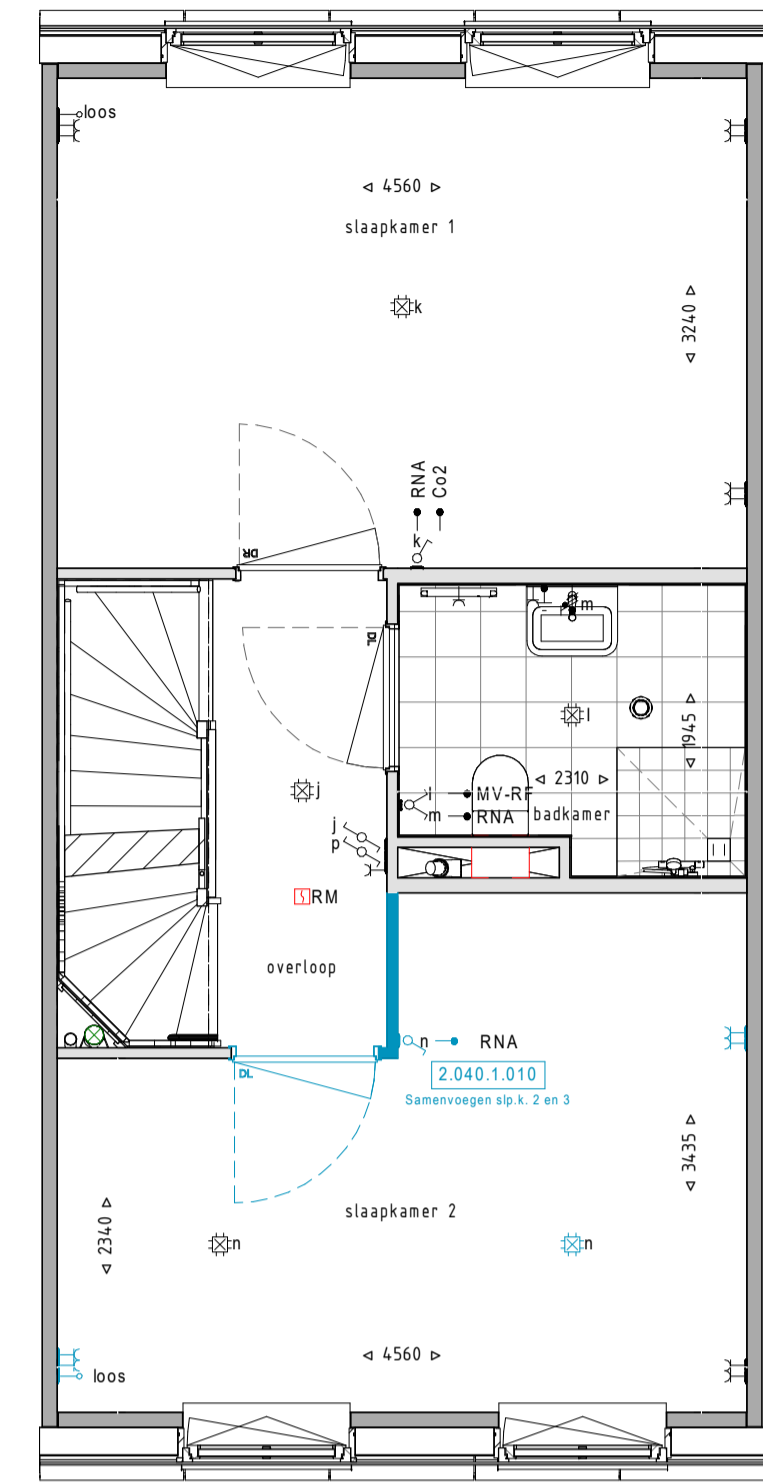

Eerste verdieping 1 : 50

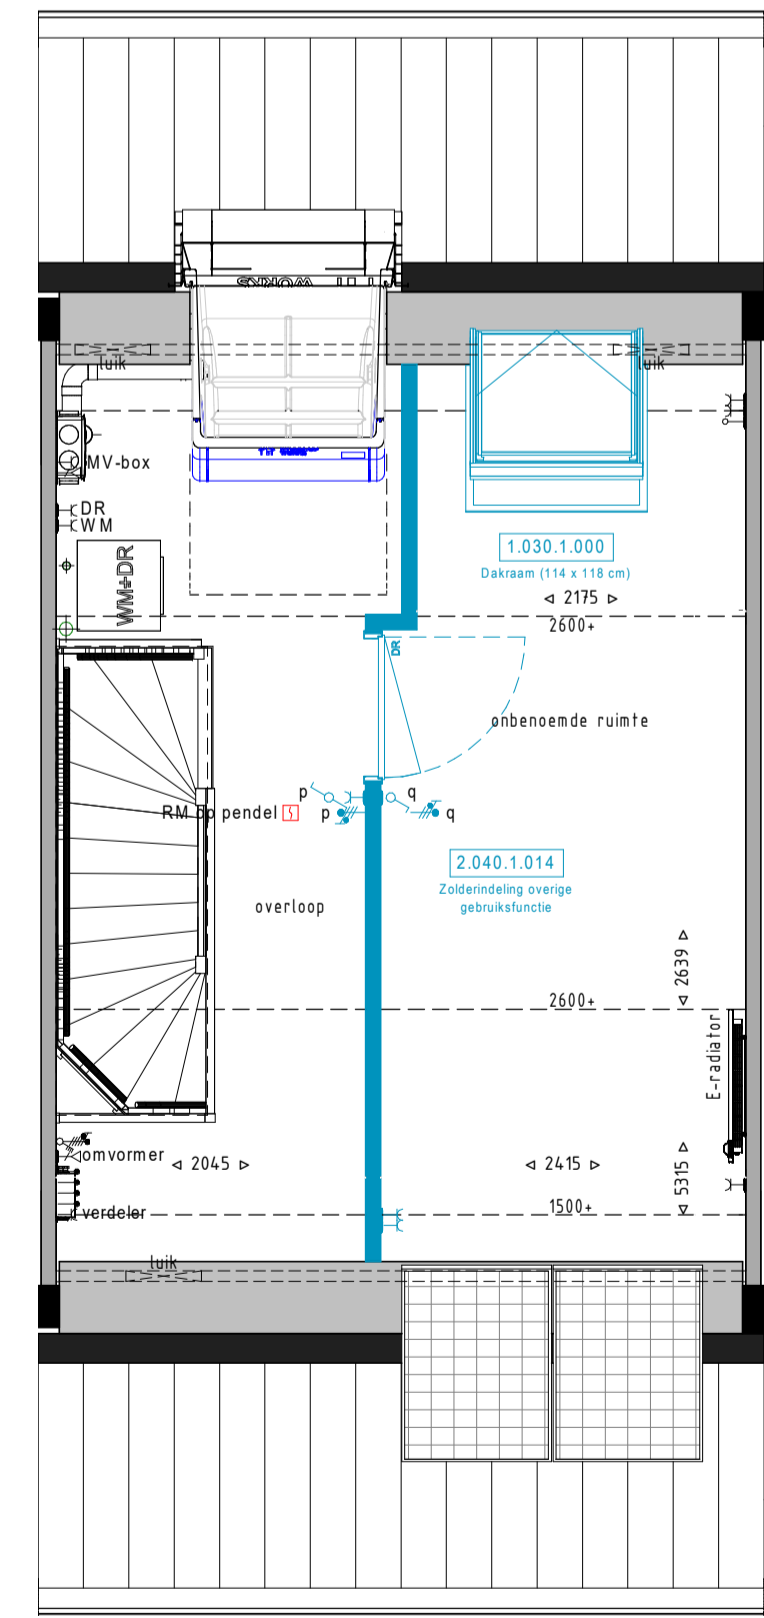

Tweede verdieping 1 : 50

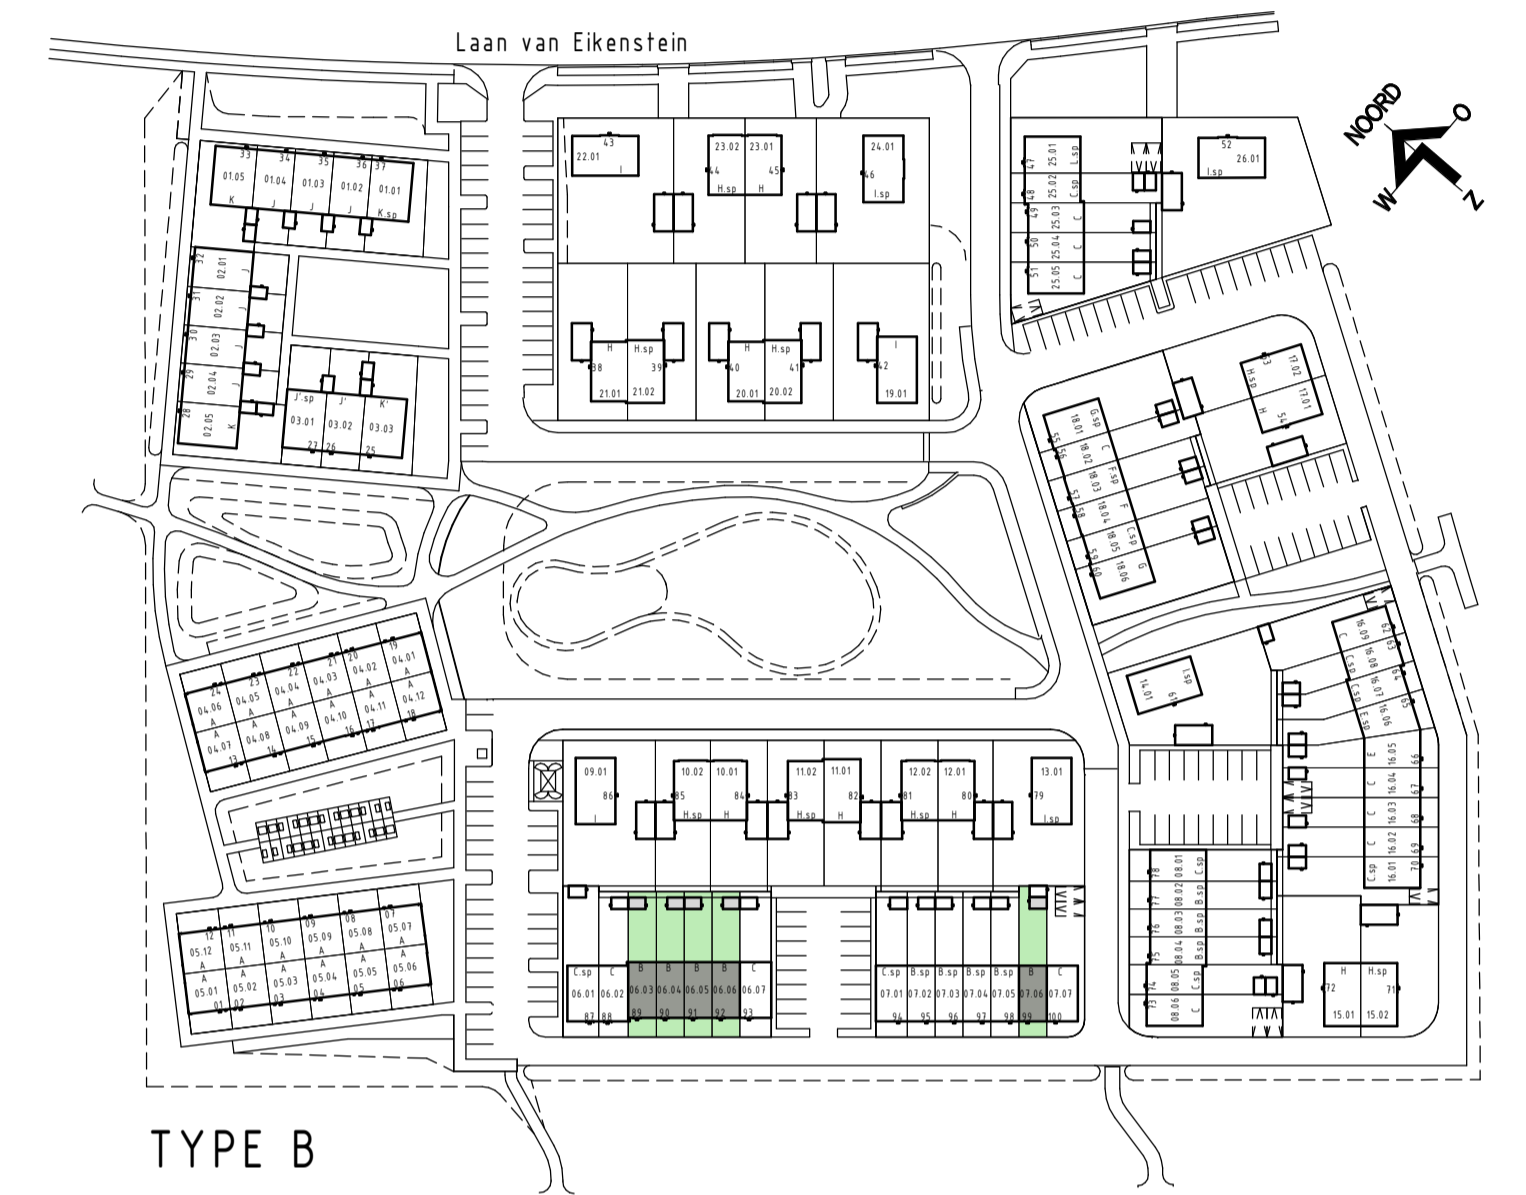

TYPE B

Renvooi algemeen			
	metselwerk baksteen		mechanische ventilatie
	houten geveldelen		warmtepomp
	isolatie		opstelplaats wasmachine/wasdroger
	prefab beton		e-radiator badkamer
	binnenwand gasbeton		mechanische ventilatie afzuiging
	binnenwand metal stud		expansievat
			hemelwaterafvoer
			ventilatierooster

Renvooi electra		
Symbol	Omschrijving	Afkortingen:
	Enkelpolige schakelaar	VW vaatwasser
	Wisselschakelaar	WP warmtepomp
	Serie schakelaar	VV verdeler vloerverwarming
	Aansluitpunt verlichting zonder armatuur	WM opstelplaats wasmachine
	Aansluitpunt bedraad	DR opstelplaats droger
	Aansluitpunt data	WTW WTW unit (warmte terug winning)
	Aardingspunt	RBE hoofdbediening thermostaat
	Aardmat	RNA ruimte naregeling thermostaat
	Deurbel	Co2 hoofdbediening MV installatie
	Dubbel wandcontactdoos, opbouw	
	Loze leiding	
	Centraaldoos	
	Wandcontactdoos elektrisch koken	
	Dubbel wandcontactdoos	
	Wandcontactdoos	
	Drukknop	
	Optische rookmelder	

REINBOUW



Project naam: 100 woningen Zeister Enk te Zeist
 Onderdeel: Opties type B
 Opdrachtgever: BPD
 Architect: Weusten Liedenaum Architecten
 Fase: 07 Prijs- en contractvorming (PC)

Datum: 28-05-2021
 Status: DEFINITIEF
 Wijziging: Schaal: 1:50
 Getekend: E.A. Berenpas
 Werknummer: P2020307
 Tekeningnummer: PC-L(B)001

www.reinbouw.nl