




**QOQON**

# Vloer

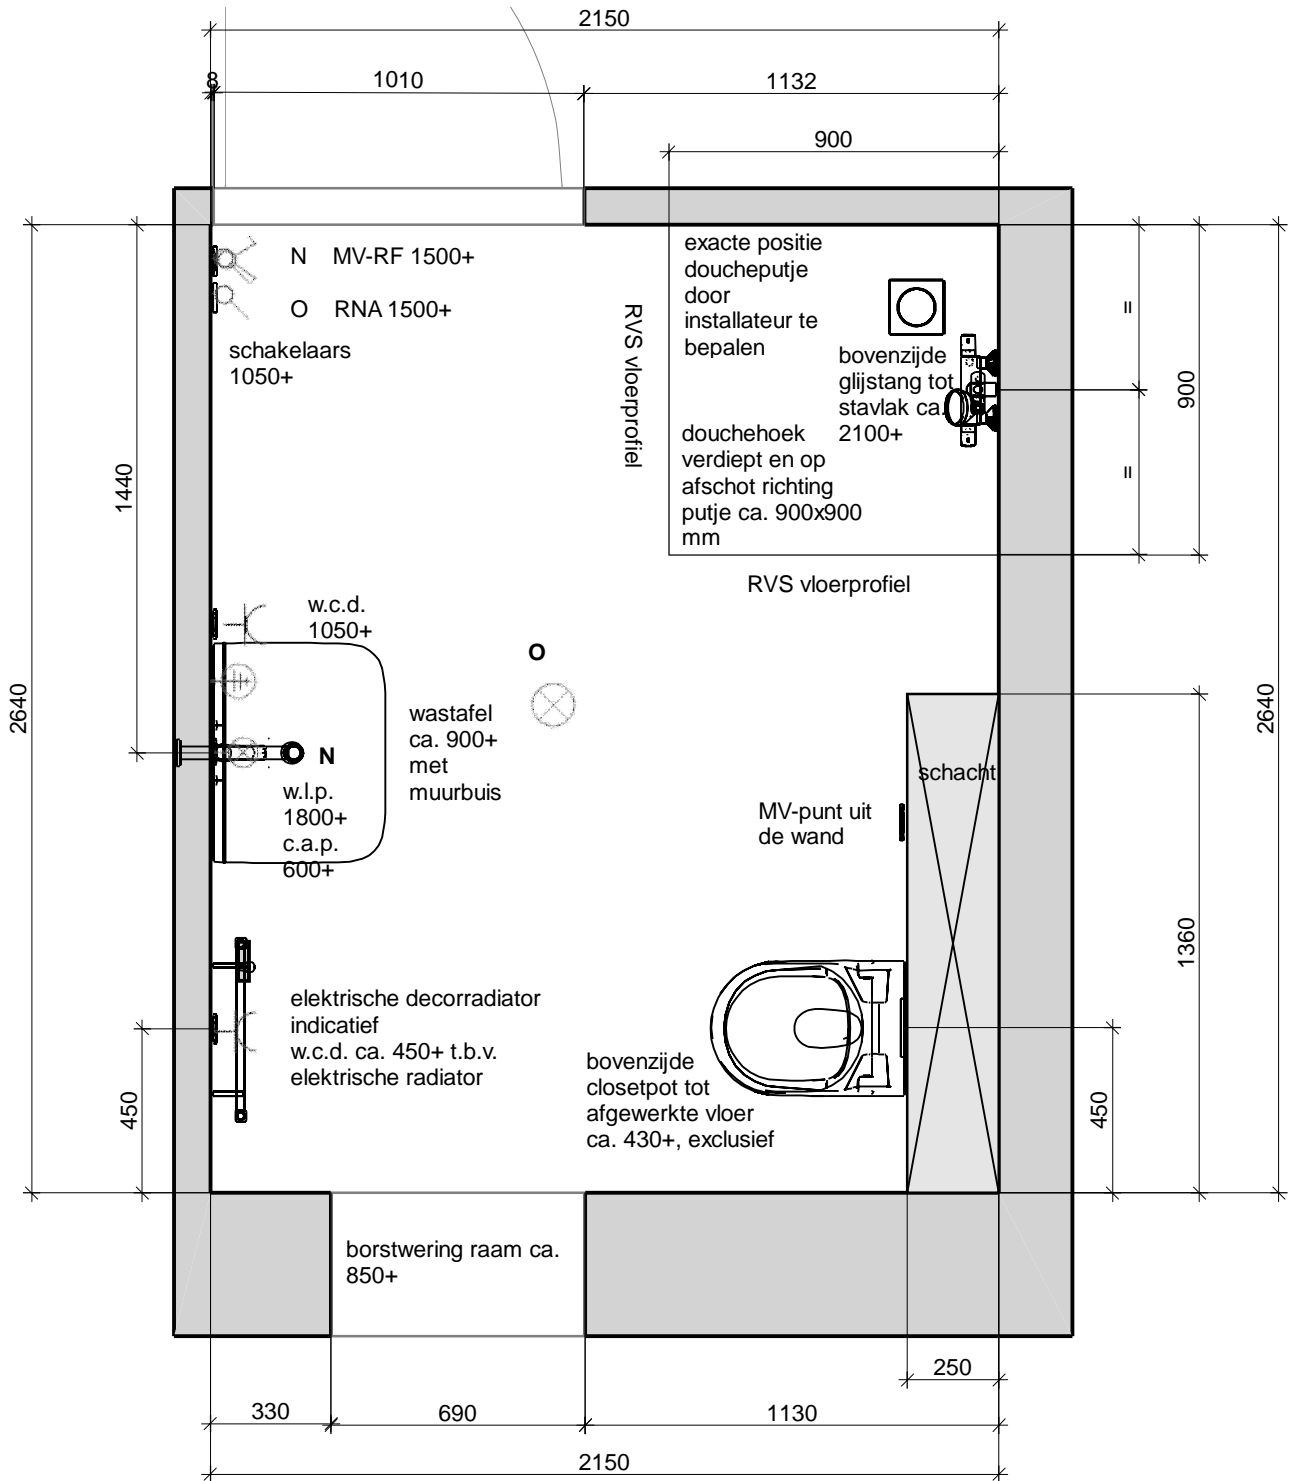


Let op:

- maatvoering: bouwkundig ca. en excl. tegelwerk
- definitieve plaats MV-punt te bepalen door installateur



# Doorsnede A - A

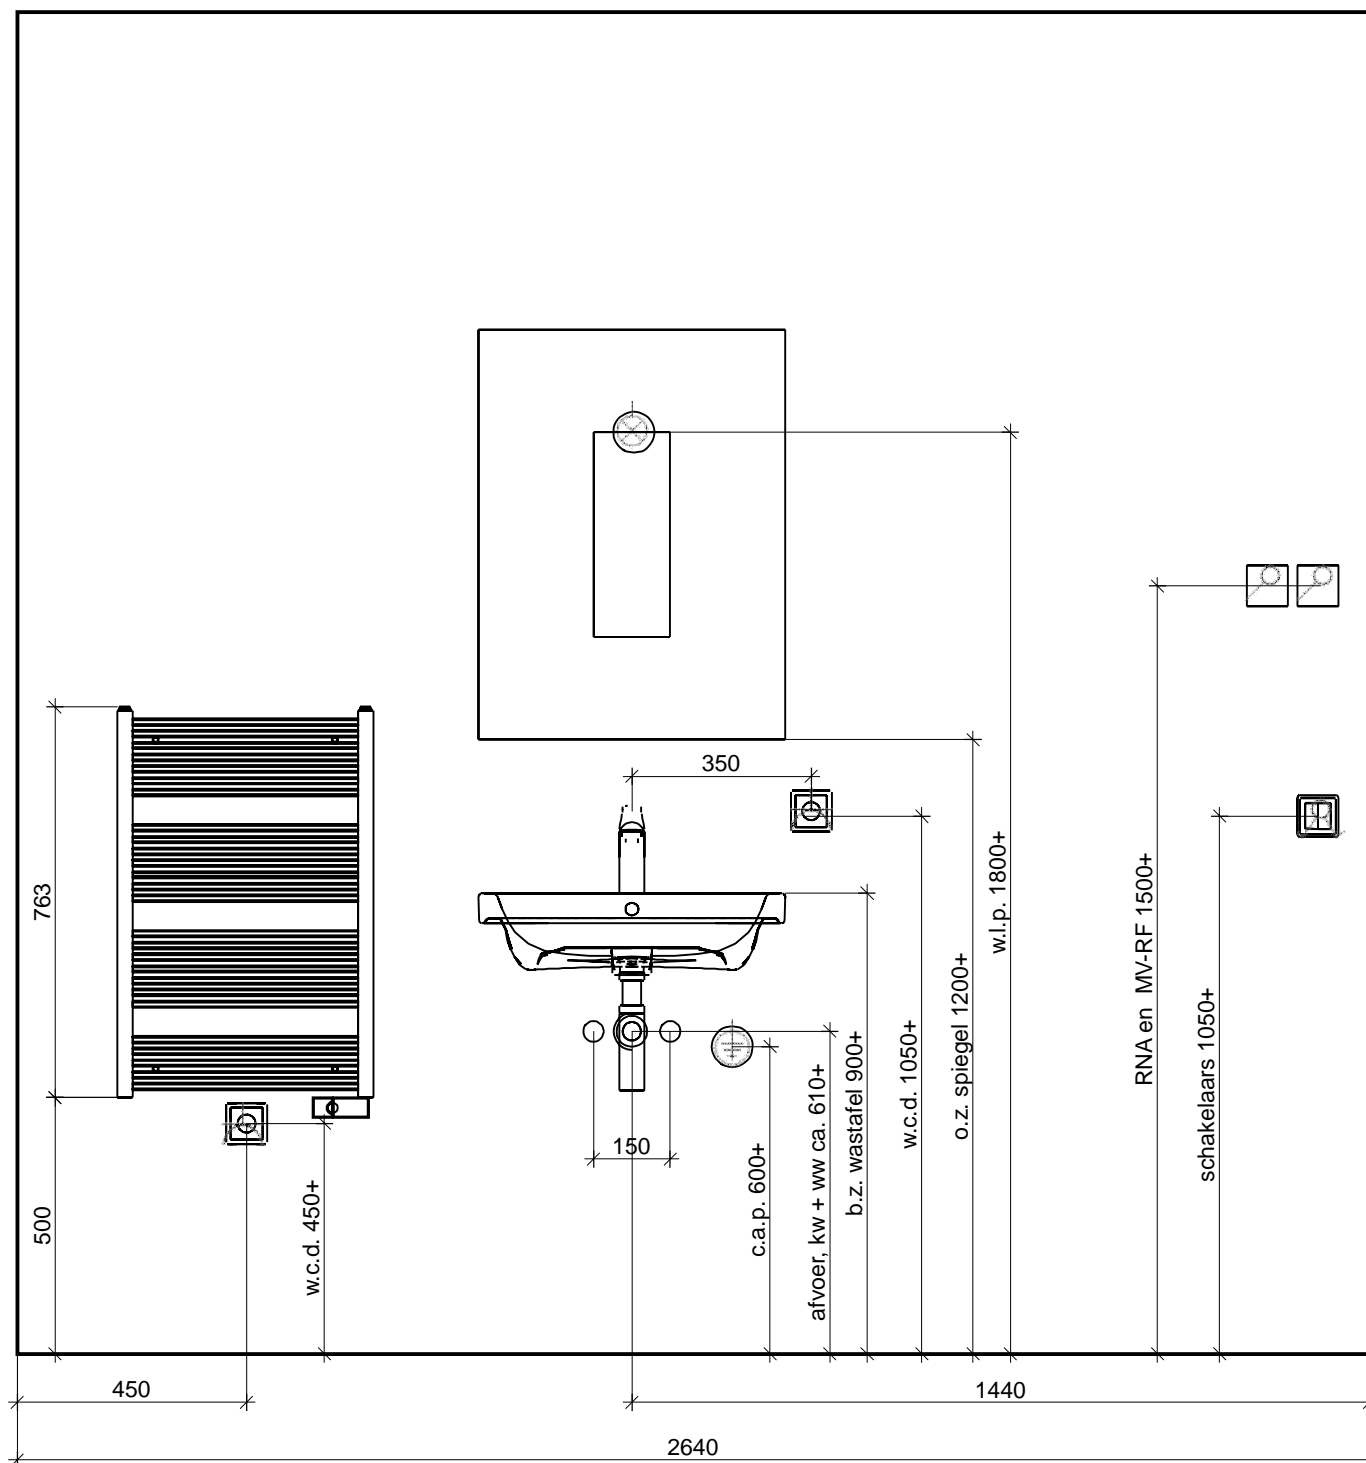

Let op:


- maatvoering: bouwkundig ca. en excl. tegelwerk
- elektrische decorradiator indicatief w.c.d. ca. 450+ t.b.v. elektrische radiator



Maten zijn ca. maten. Aan deze tekening kunnen geen rechter worden ontleend.

Project:	badkamer 18.01 en 18.03
Schaal:	1/15
Datum: 19-5-2021	Pagina 2

# Doorsnede C - C

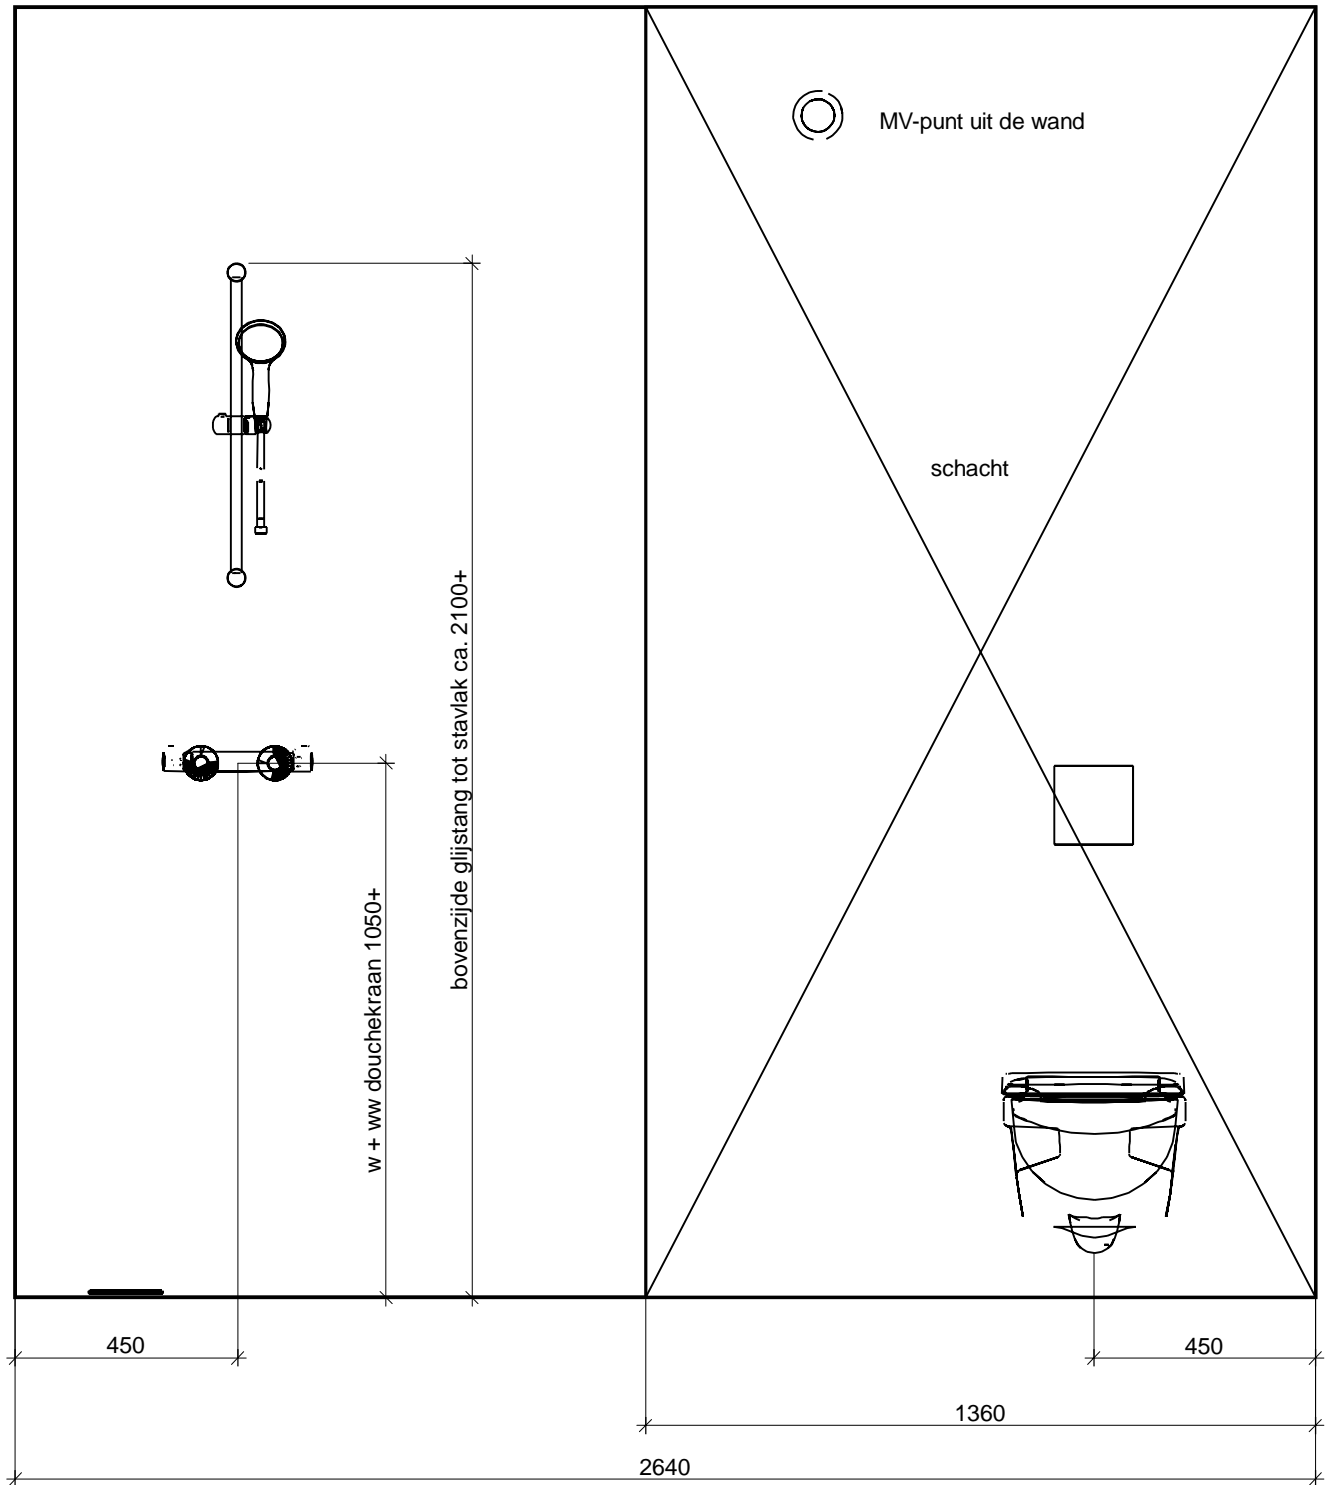

Let op:  
- maatvoering: bouwkundig ca. en excl. tegelwerk



Maten zijn ca. maten. Aan deze tekening kunnen geen rechter worden ontleend.

Project:	badkamer 18.01 en 18.03
Schaal:	1/15
Datum: 19-5-2021	Pagina 3