



Optie NIET mogelijk bij bouwnummer 26.01

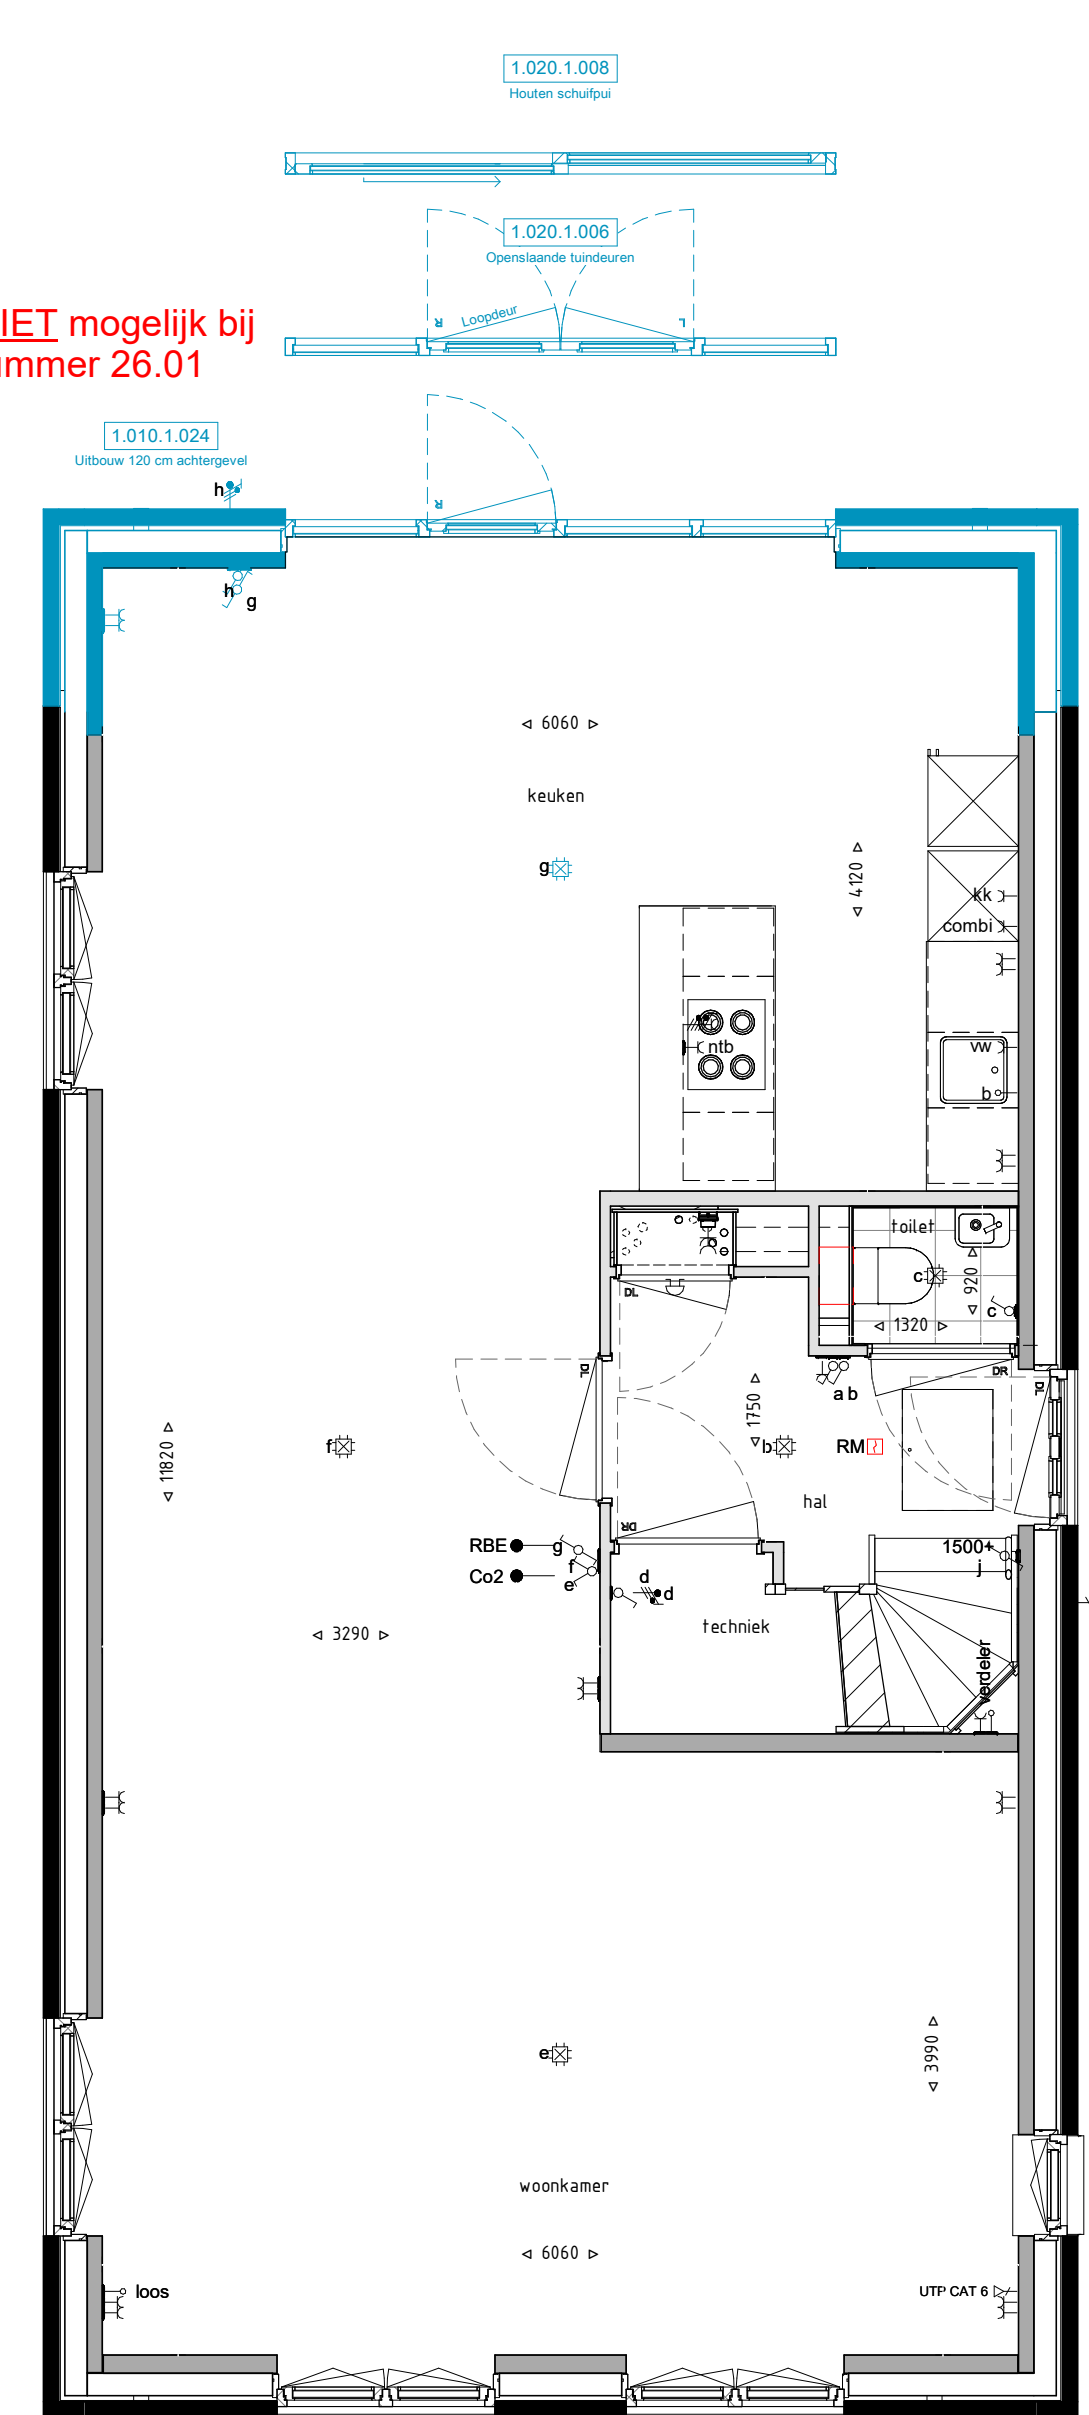


Begane grond 1:50

Optie NIET mogelijk bij bouwnummer 26.01

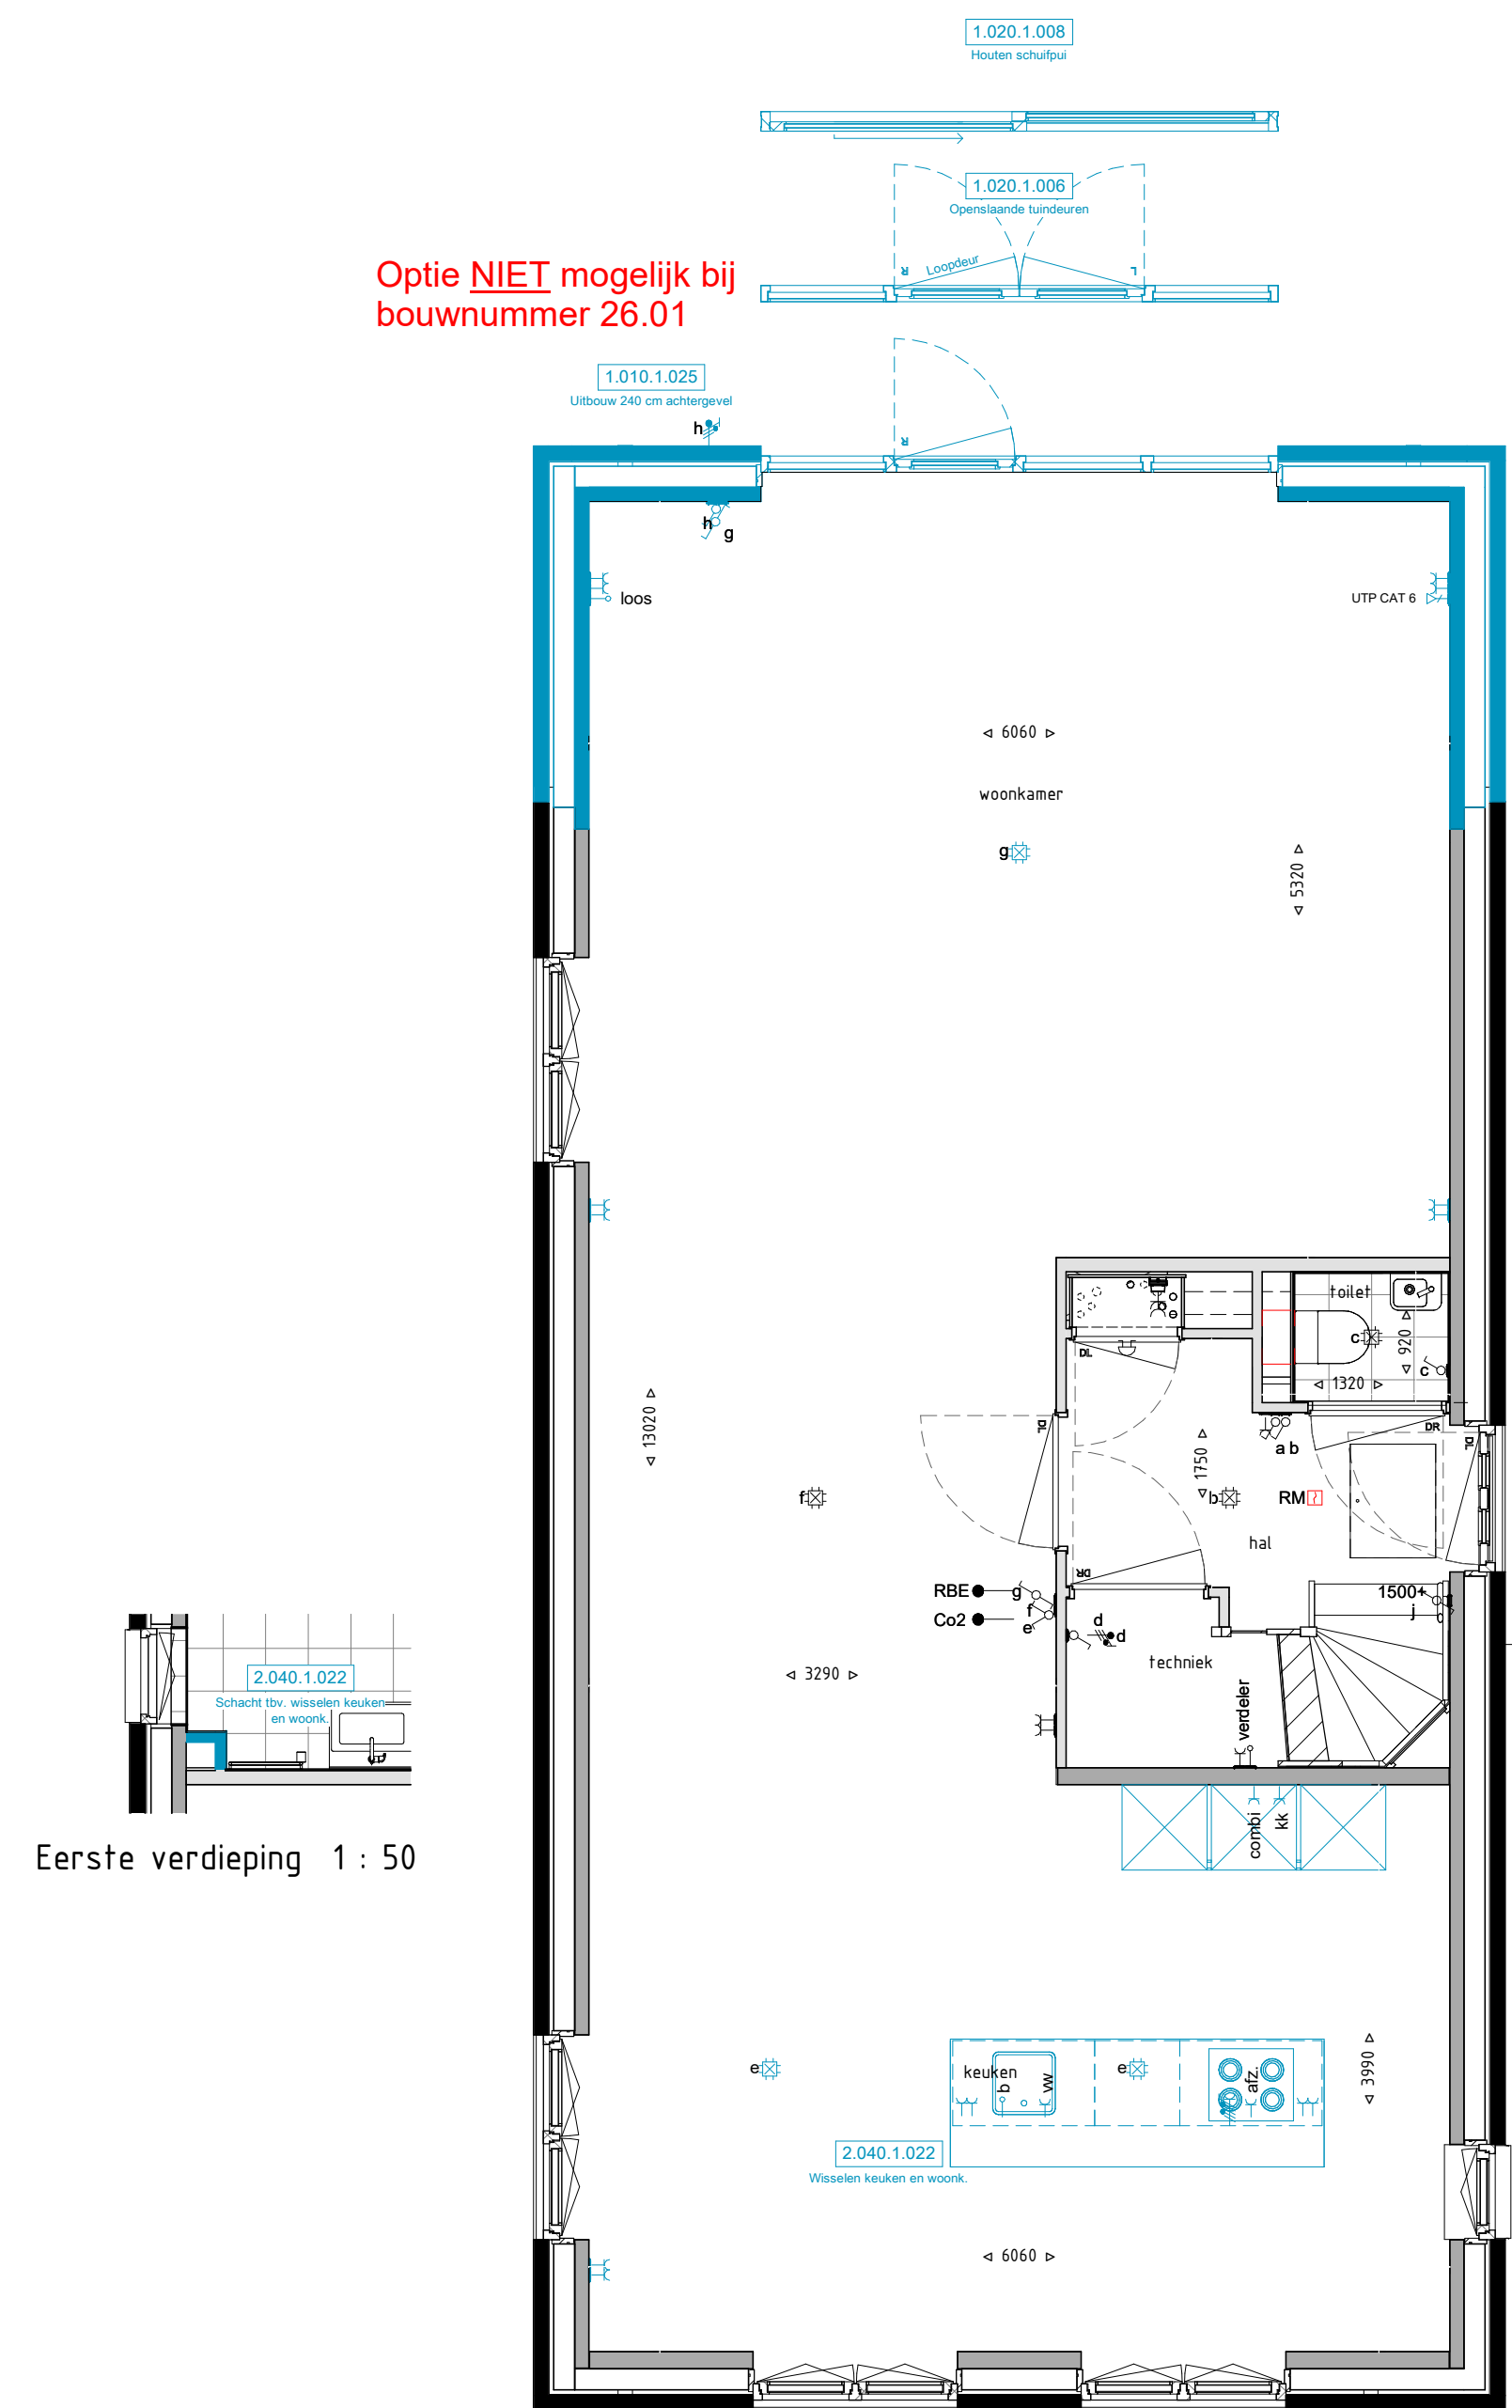


Begane grond 1:50

Optie NIET mogelijk bij bouwnummer 26.01

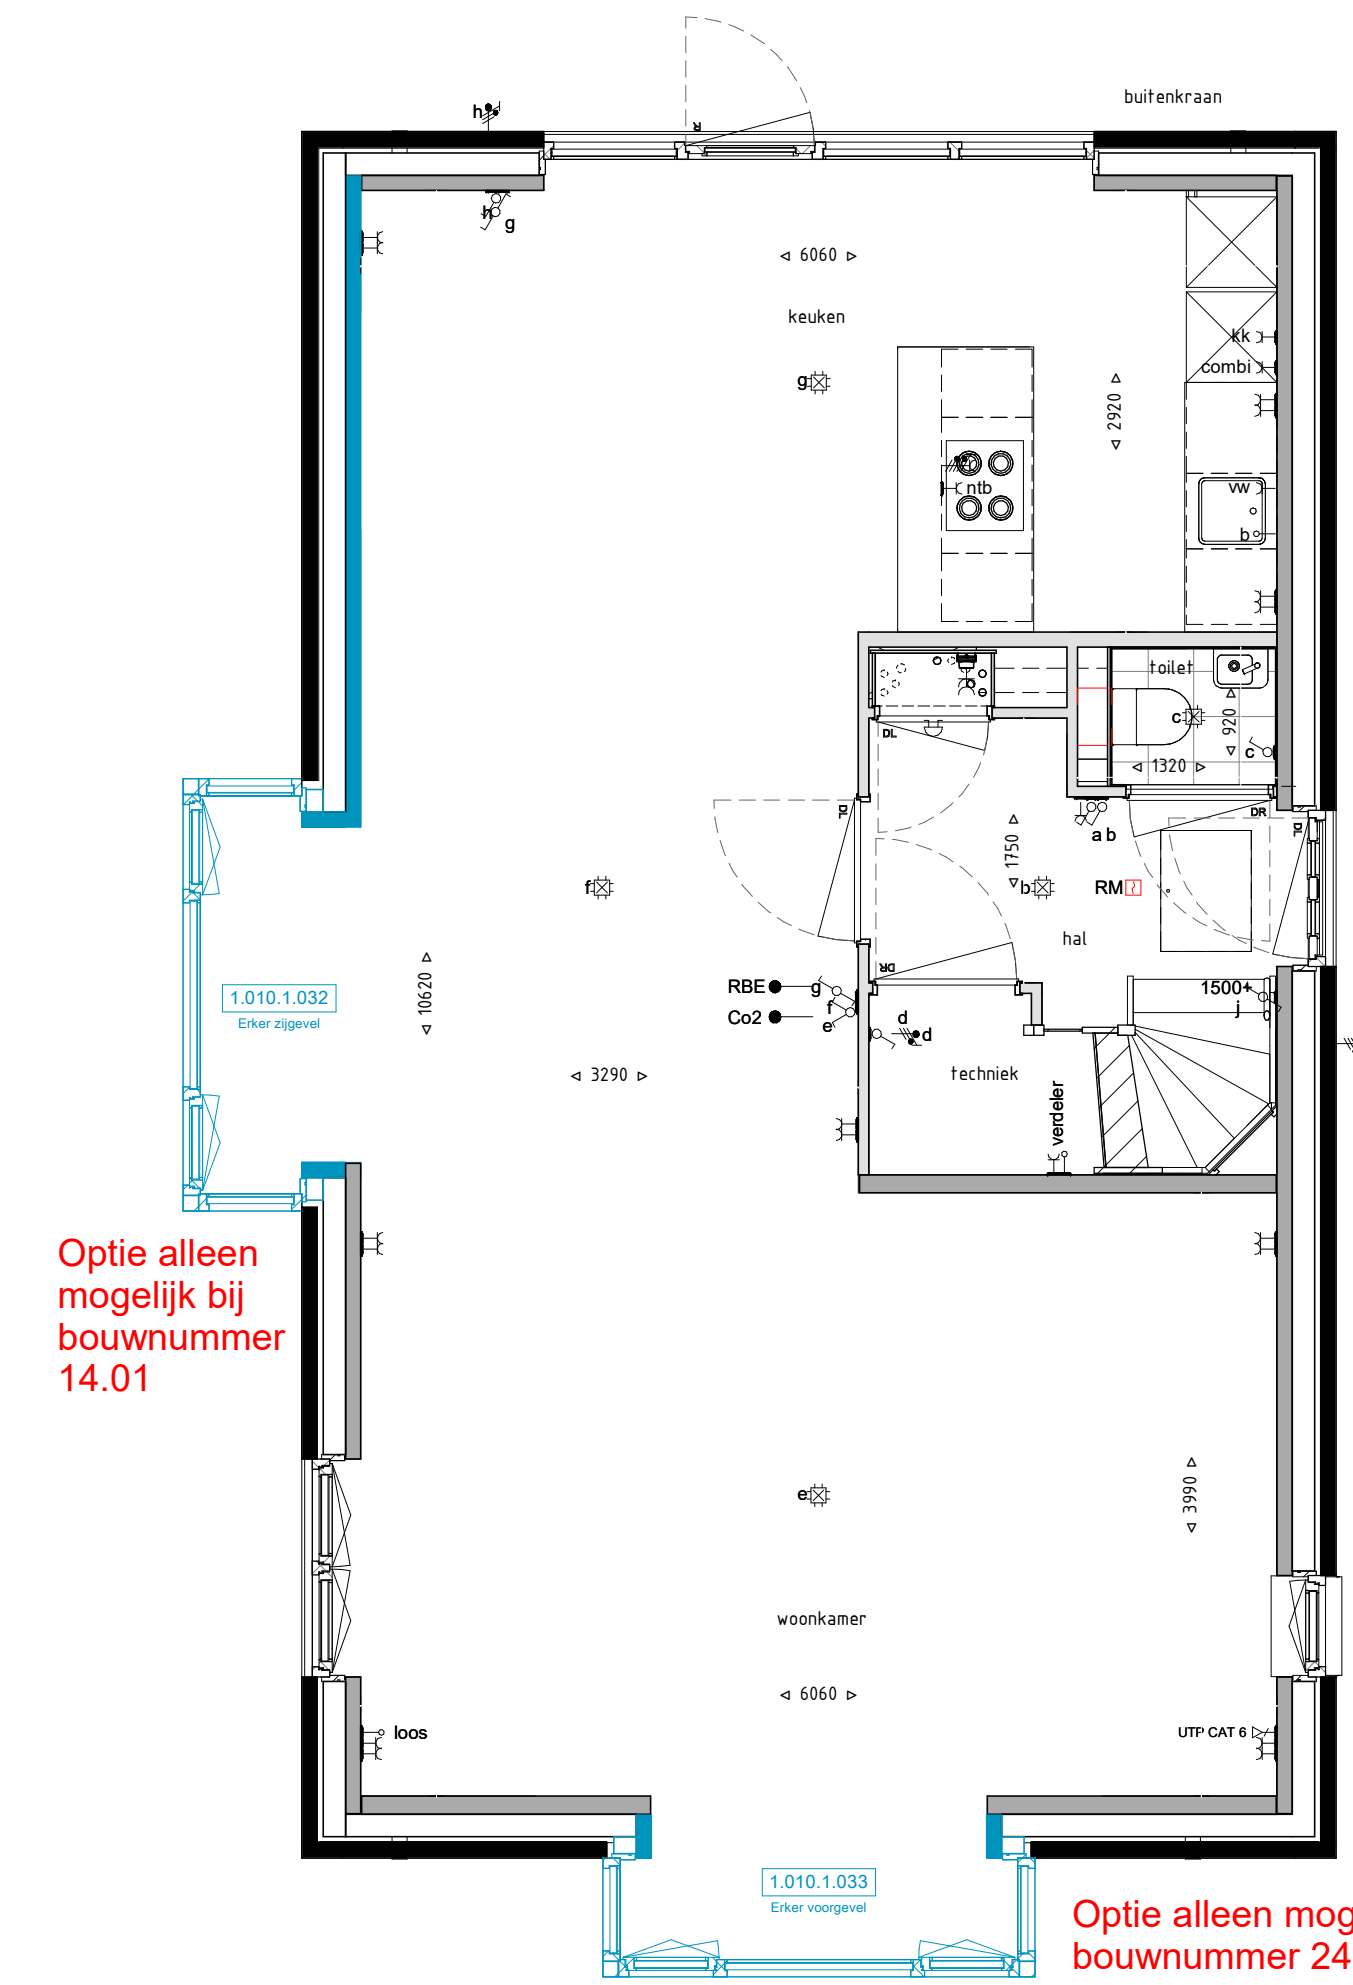


Begane grond 1:50


Optie NIET mogelijk bij bouwnummer 26.01

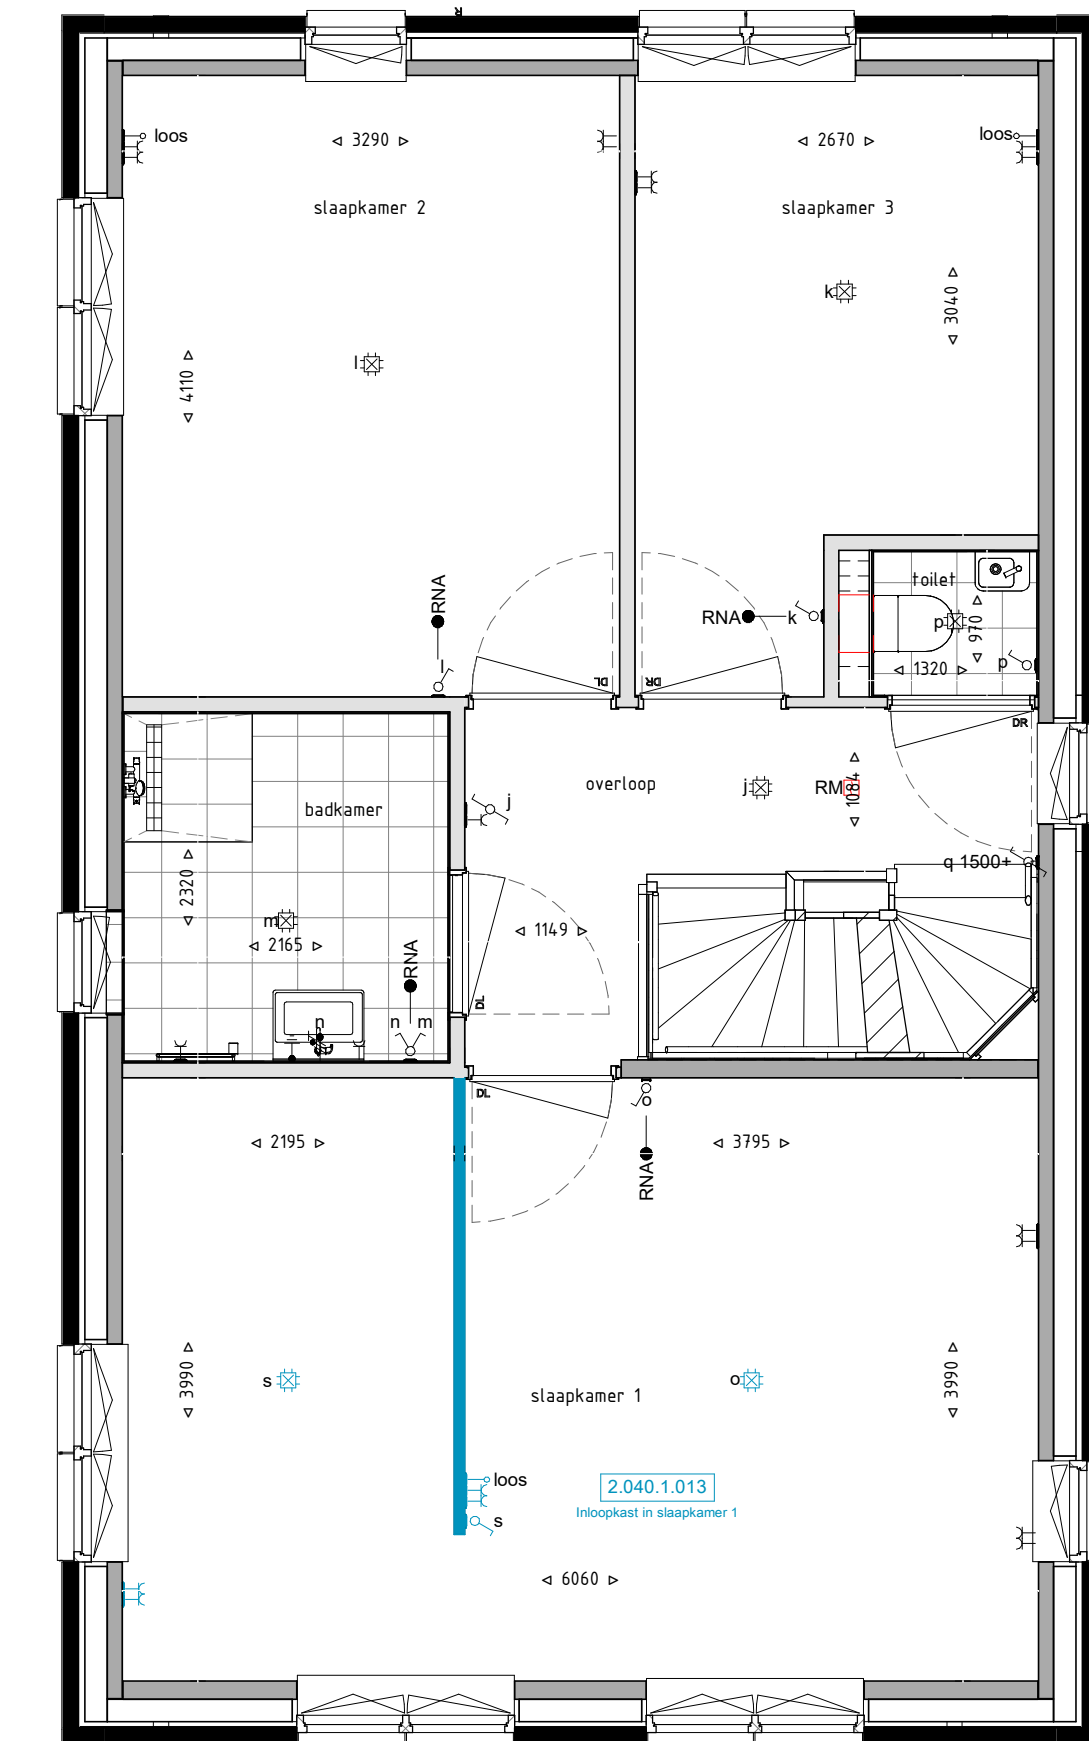


Eerste verdieping 1:50

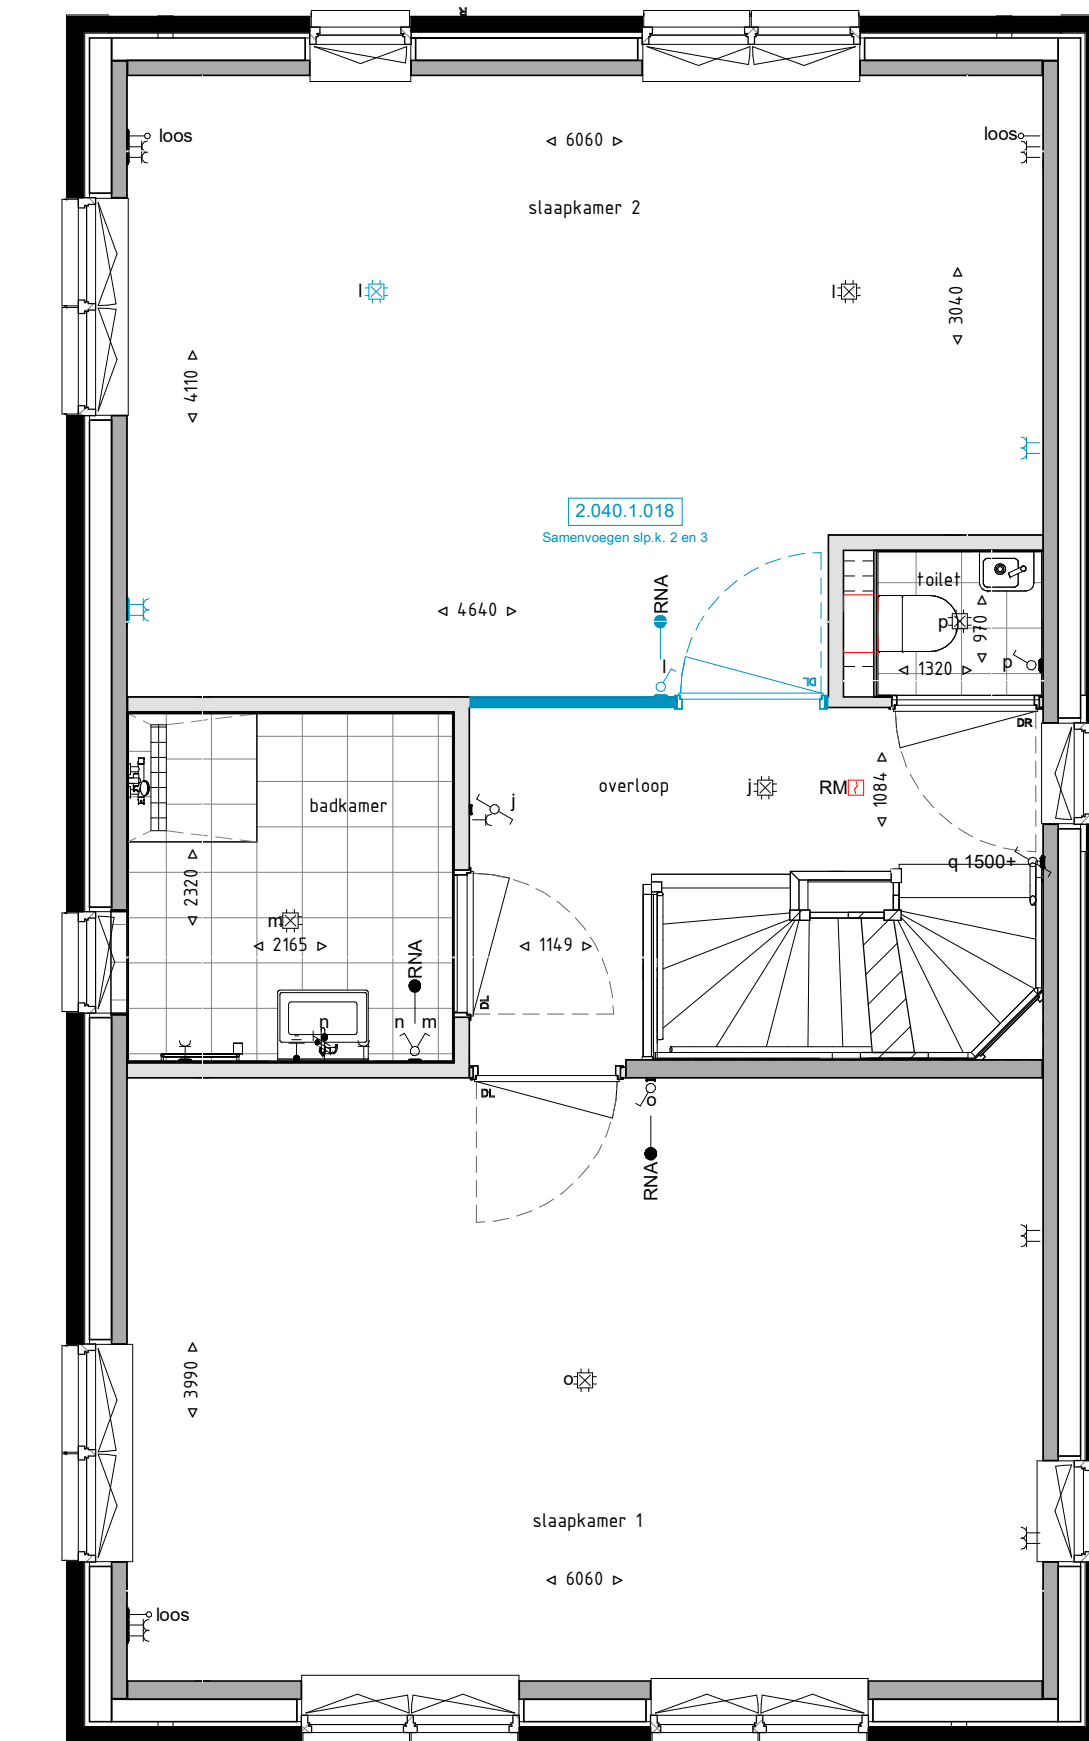


Eerste verdieping 1:50

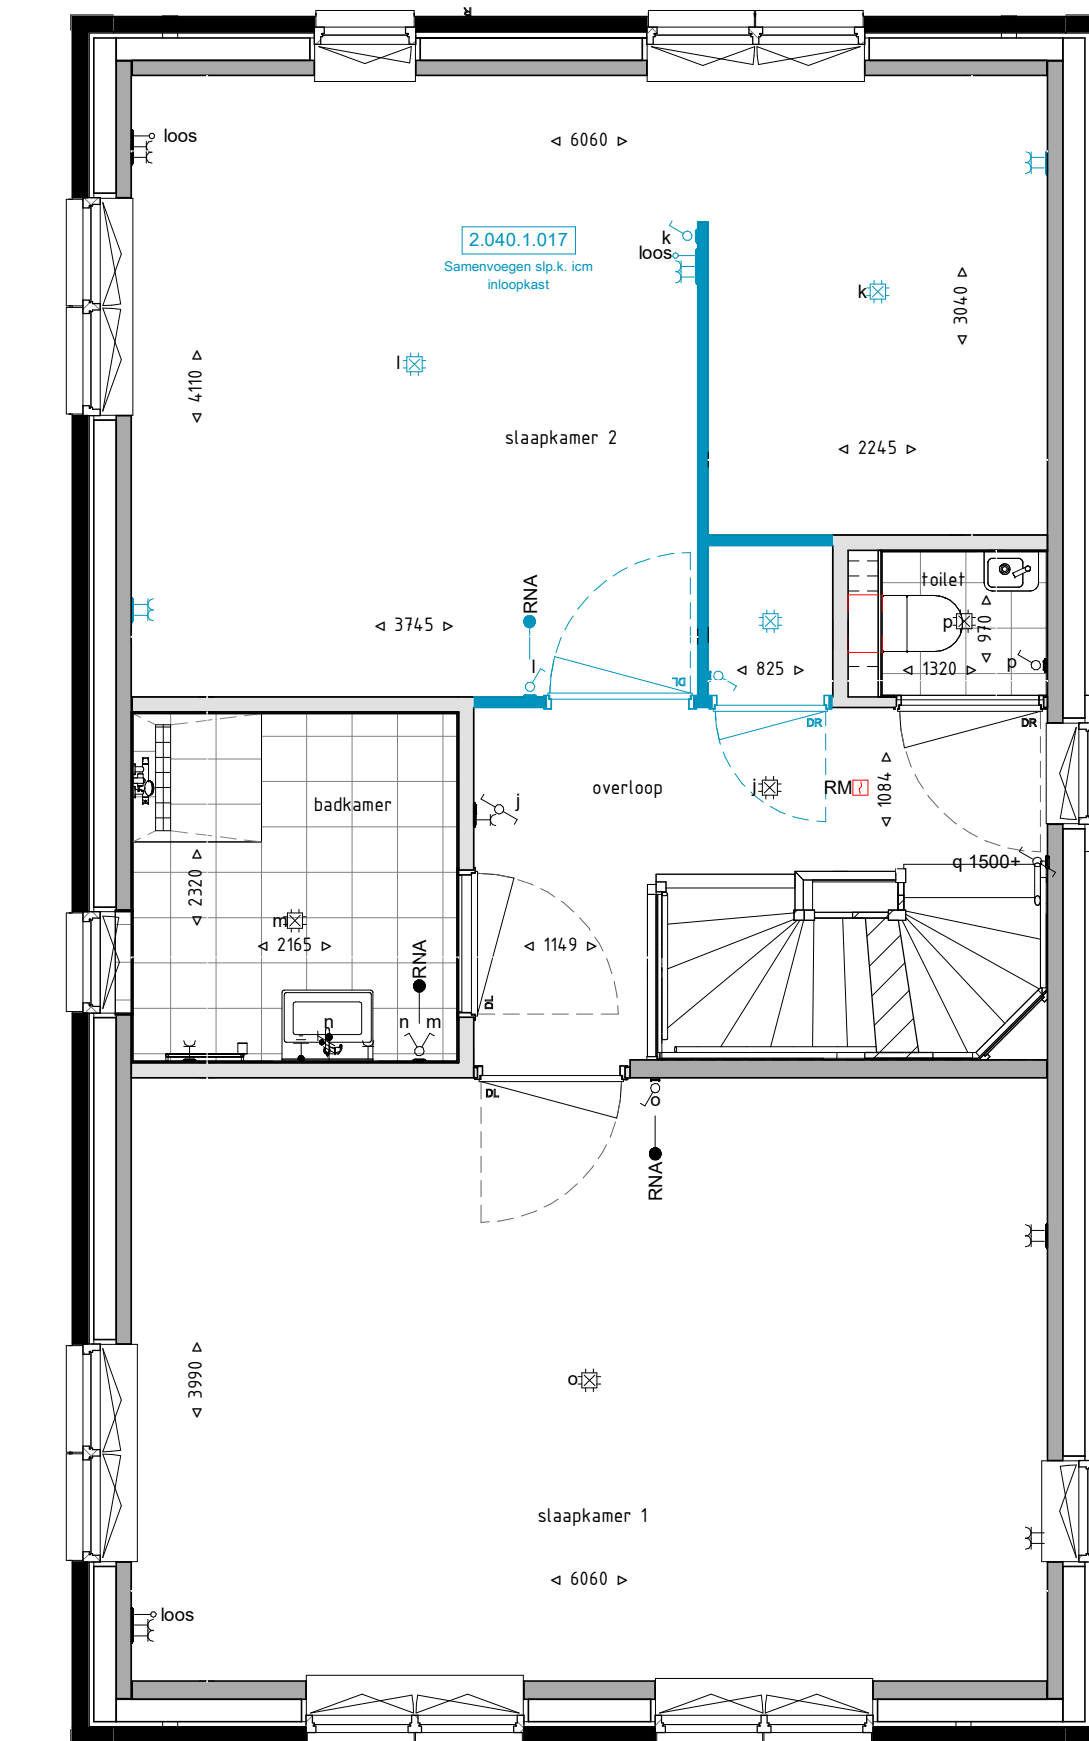

Eerste verdieping 1:50

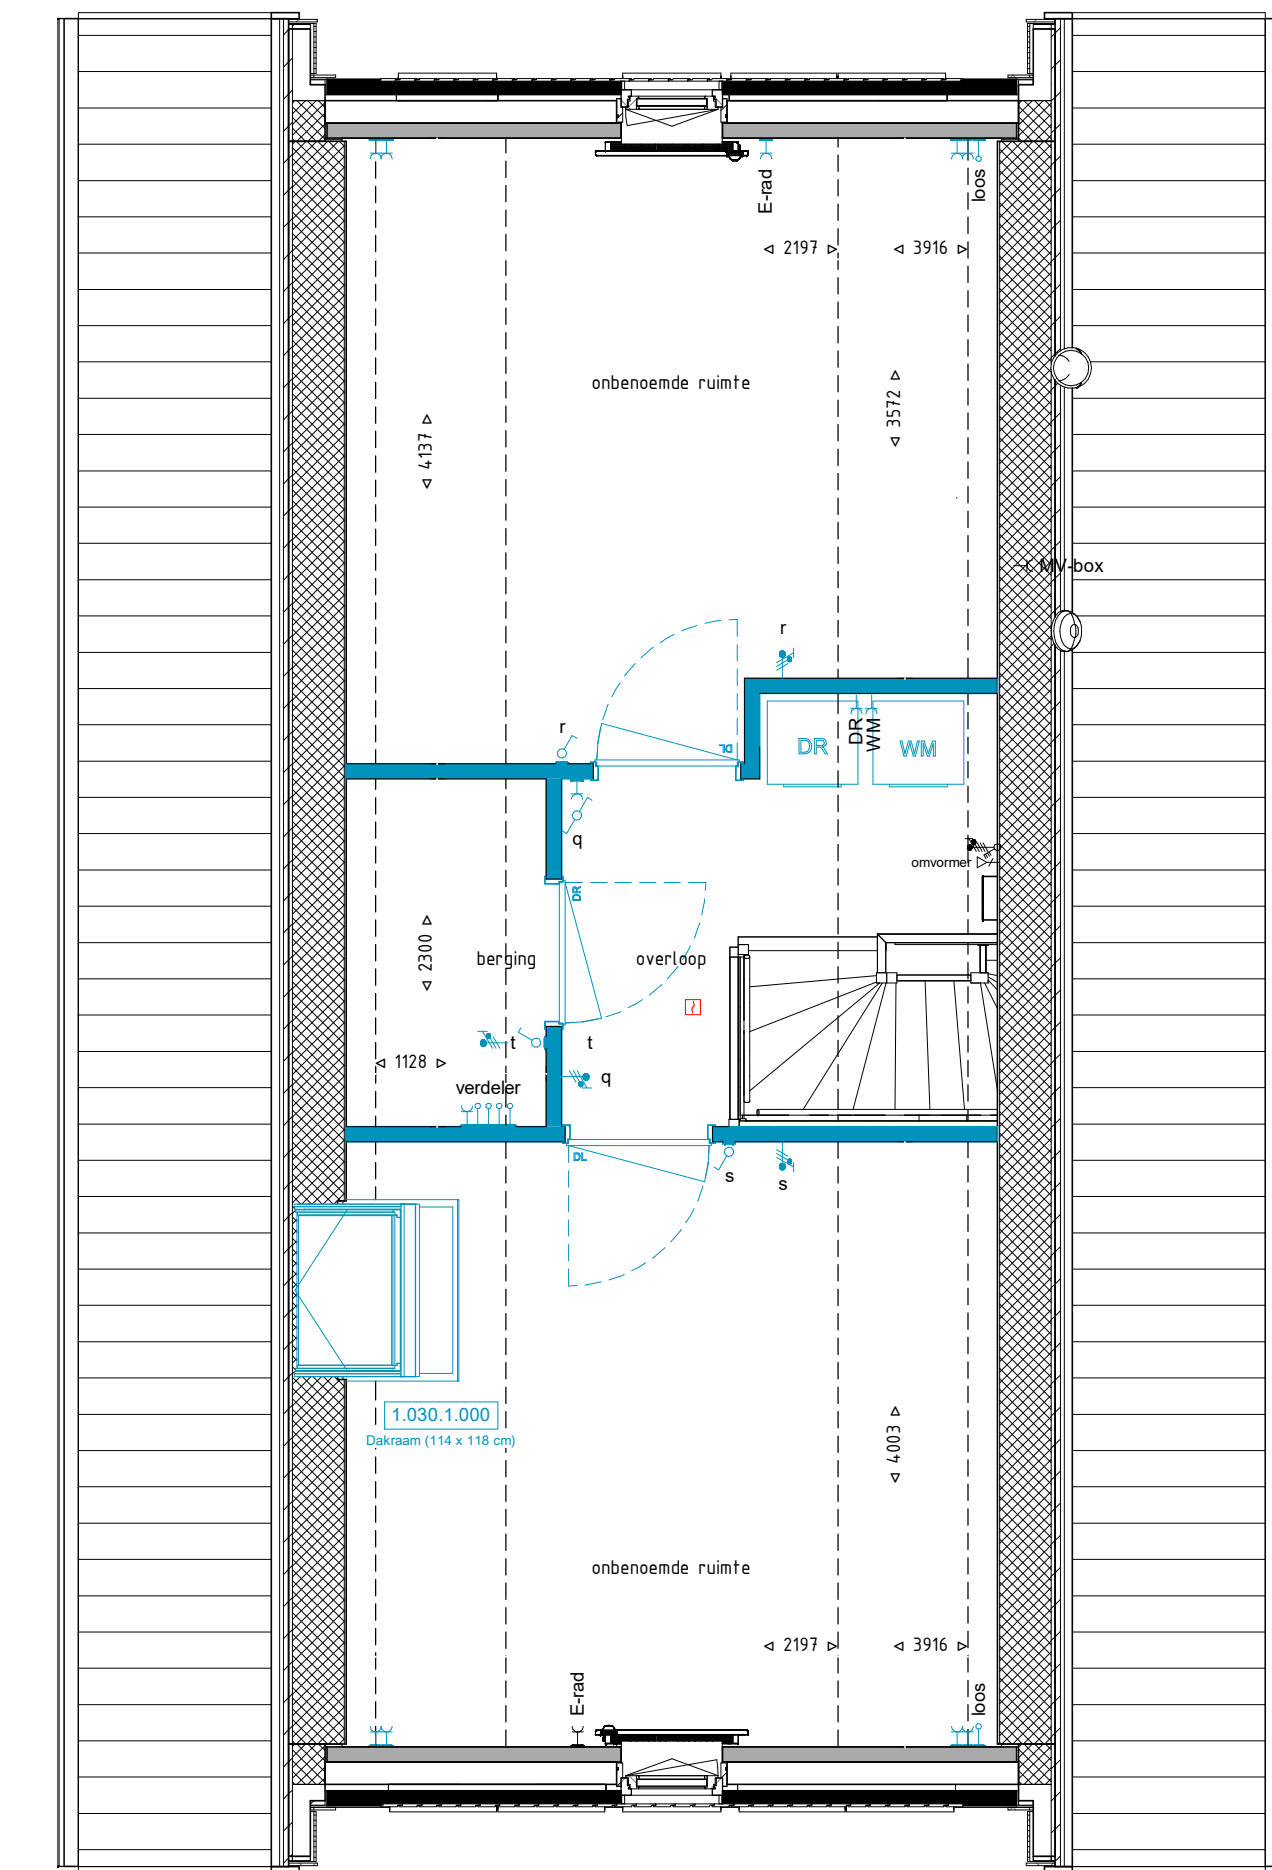


Tweede verdieping 1:50

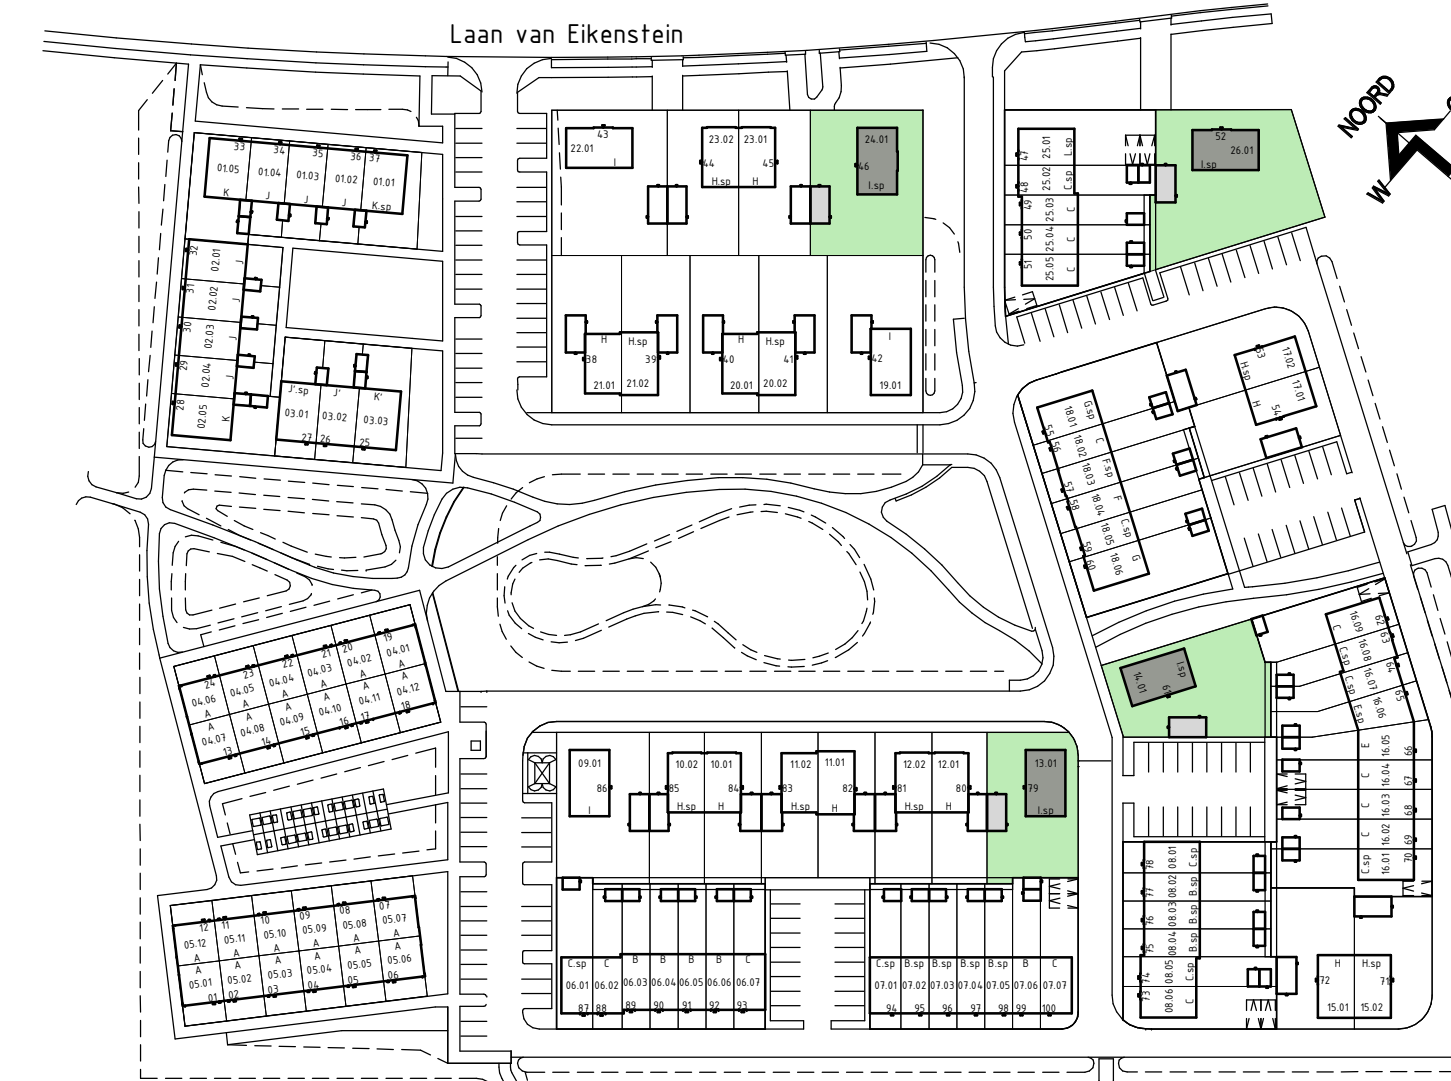


TYPE I.sp

Reinvoel algemeen	
	metaalwark baksteen
	houten geveldeelen
	isolatie
	prefab beton
	innenwand gespaten
	innenwand metaal stud
	vloerverwarmingsverderer
	warmtepomp
	opstelplaats wasmachine/wasdroger
	e-radiator bedpanner
	mechanische ventilatie afzuiging
	expansievat
	vloerverwarming
	hottelwaterkraan
	ventilatoroster

Reinvoel electra			
	Enkeelpolige schakelaar		VW vaatwasser
	Wisselschakelaar		WP warmtepomp
	Serie schakelaar		VV verdelers vloerverwarming
	Aansluitpunt verlichting zonder natuur		WM opstelplaats wasmachine
	Aansluitpunt bedraad		DR opstelplaats droger
	Aansluitpunt data		WTW wtw (warmte terug winning)
	Aardingspunt		RSE hoofdbediening thermostaat
	Deurbel		RNA ruimte naregeling thermostat
	Dubbel wandcontactdoos, opbouw		Co2 hoofdbediening MV installatie
	Loze leiding		
	Centraaldoos		
	Wandcontactdoos elektrisch koken		
	Dubbel wandcontactdoos		
	Wandcontactdoos		
	Drukping		
	Optische rookmelder		

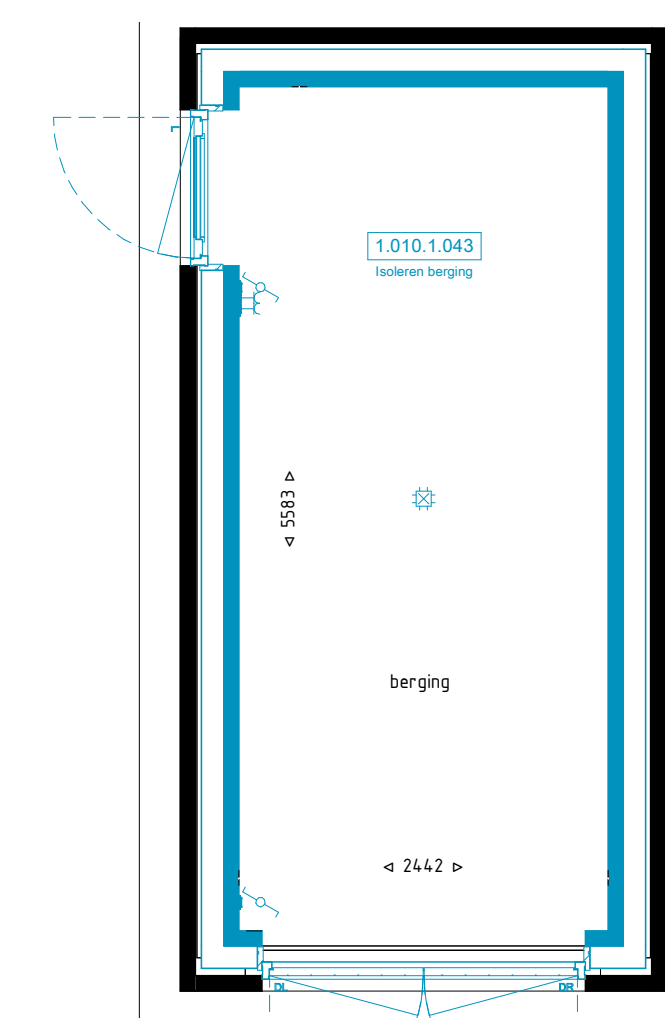

Begane grond 1:50

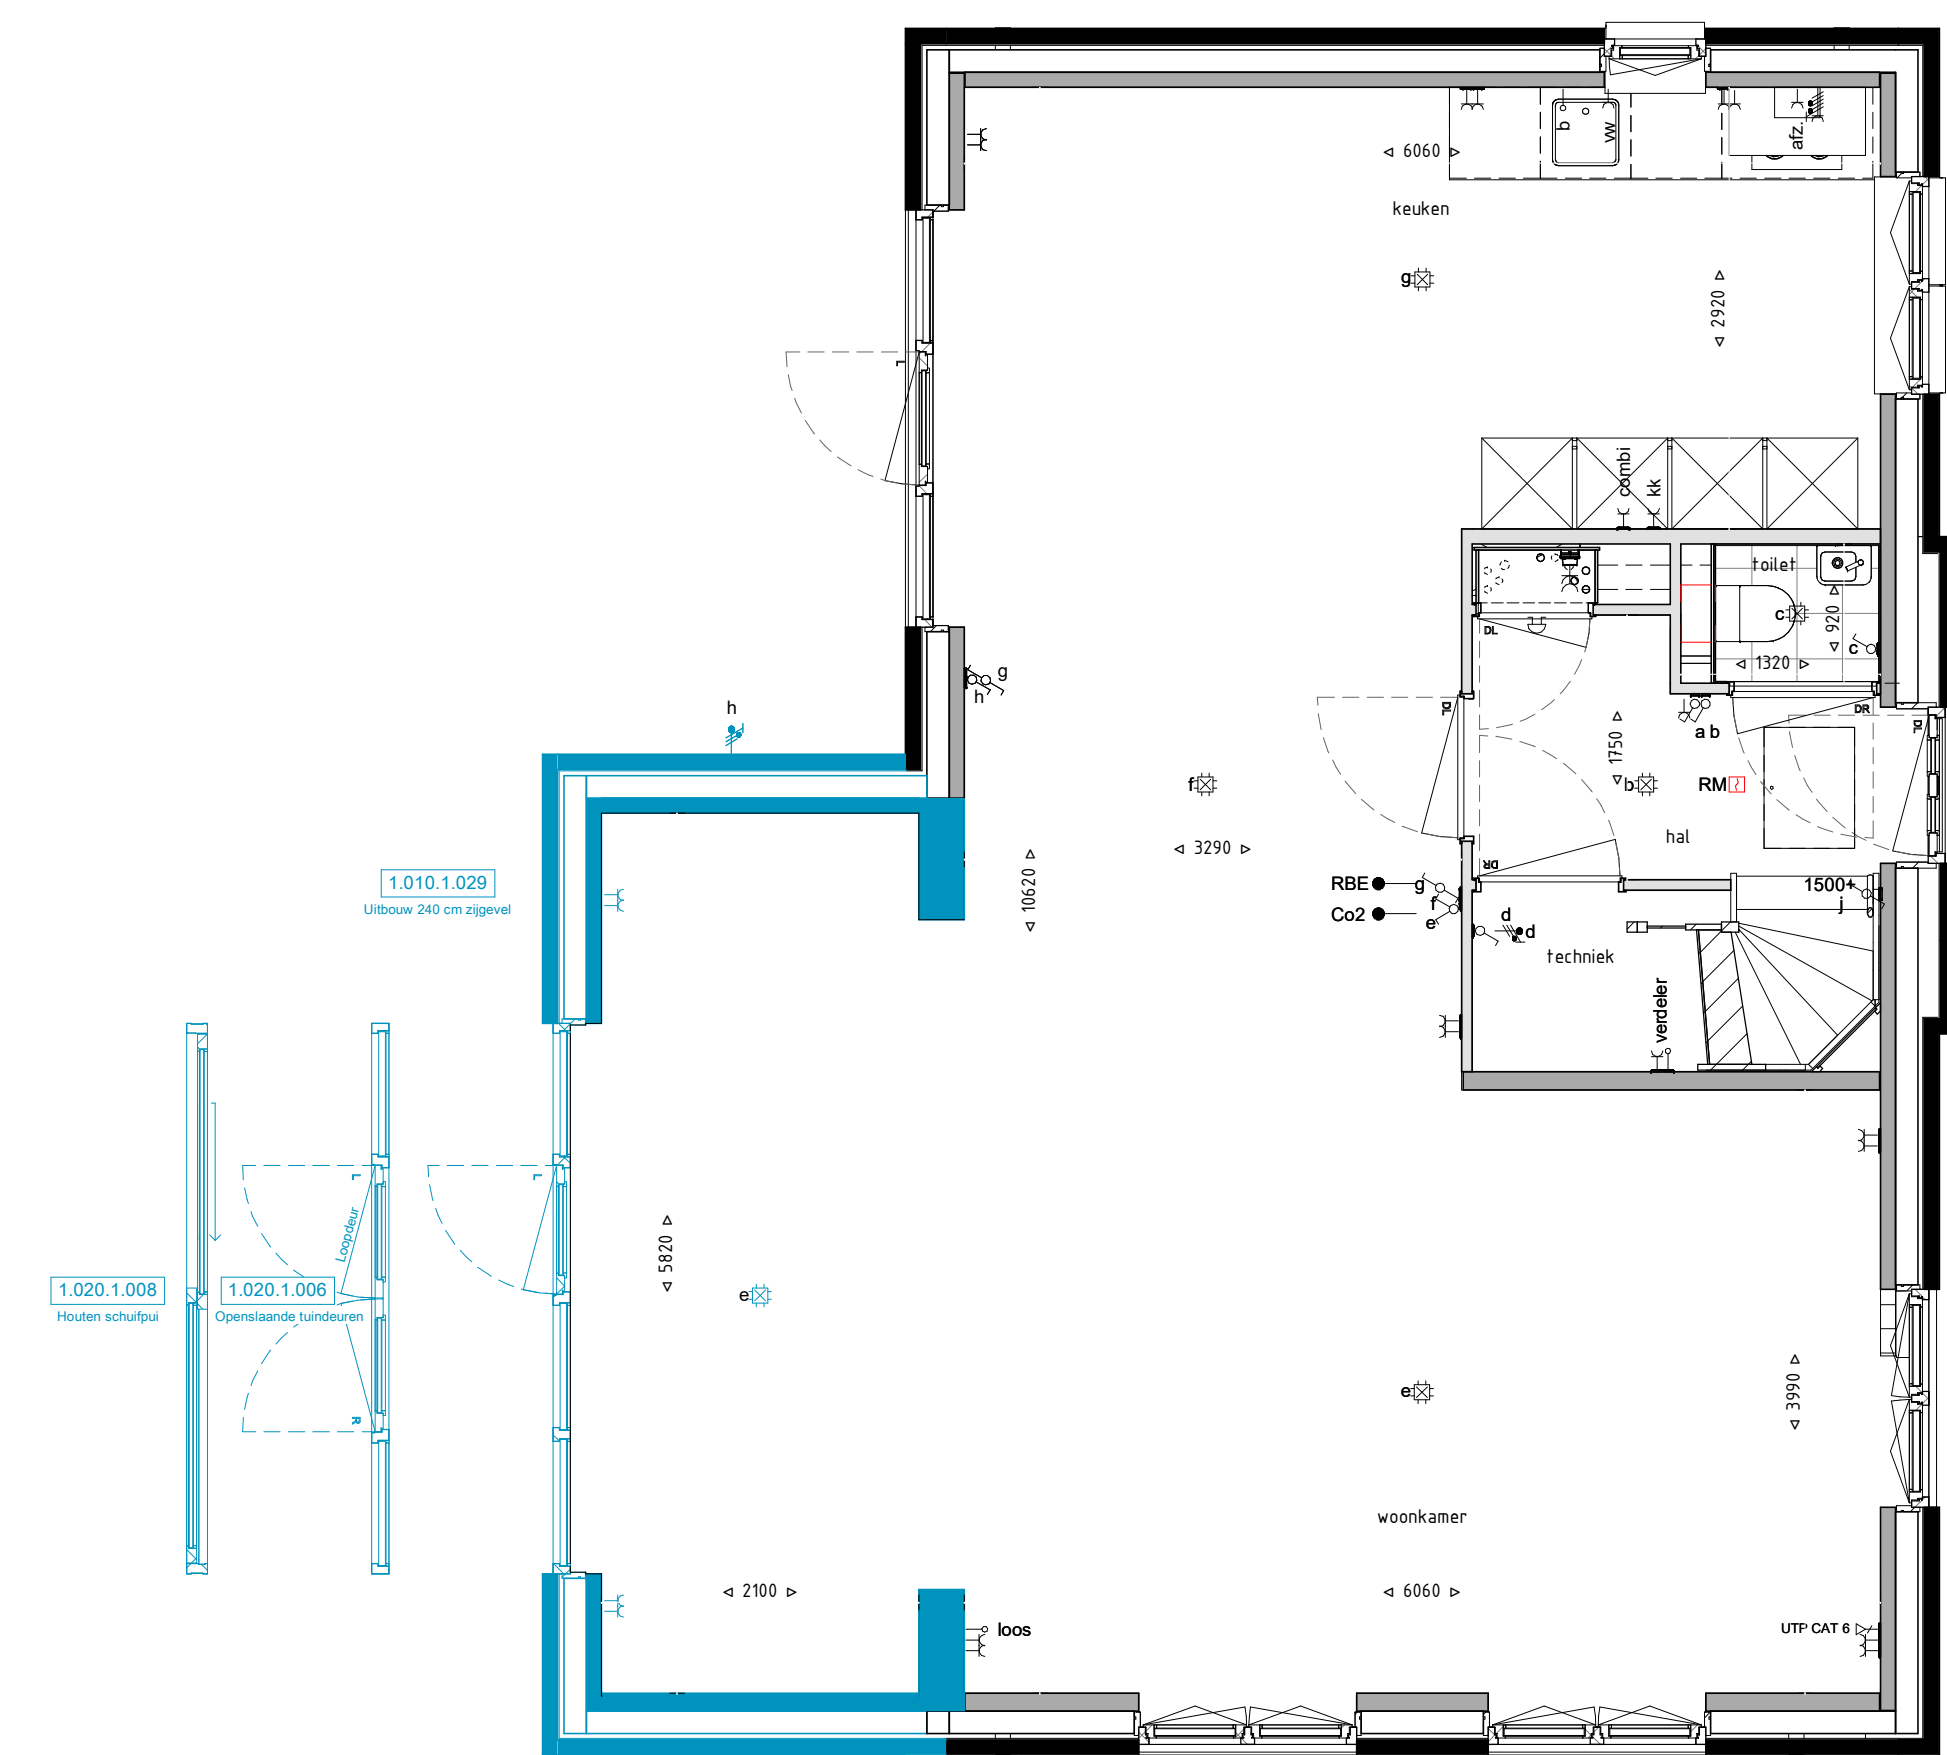


Begane grond 1:50


Optie NIET mogelijk bij bouwnummer 26.01




Begane grond 1:50

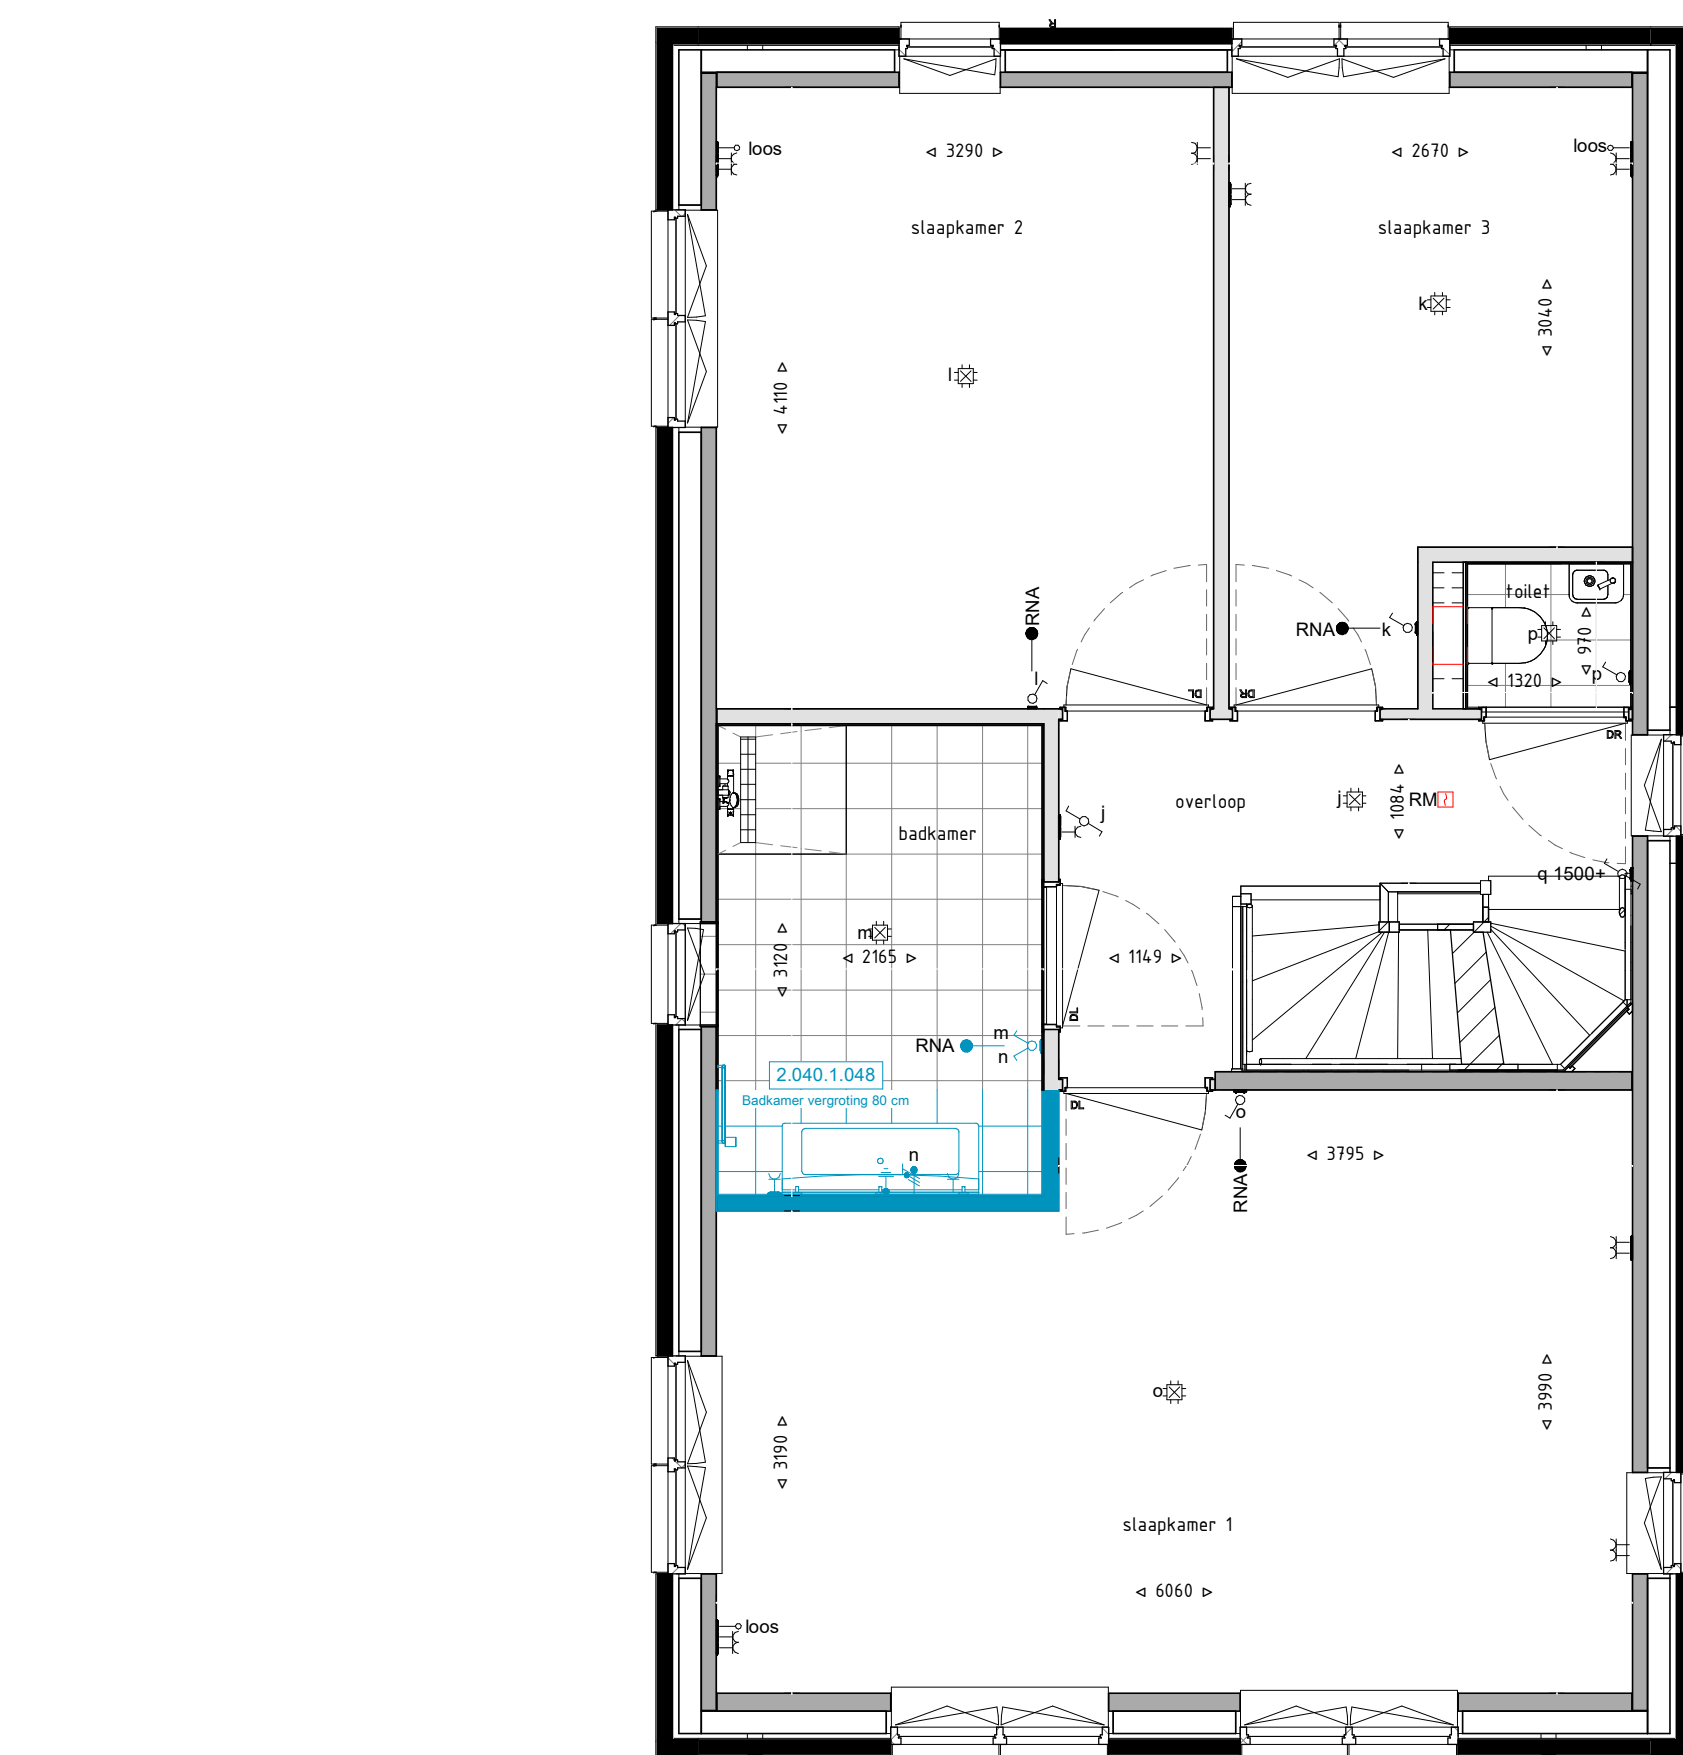

Eerste verdieping 1:50

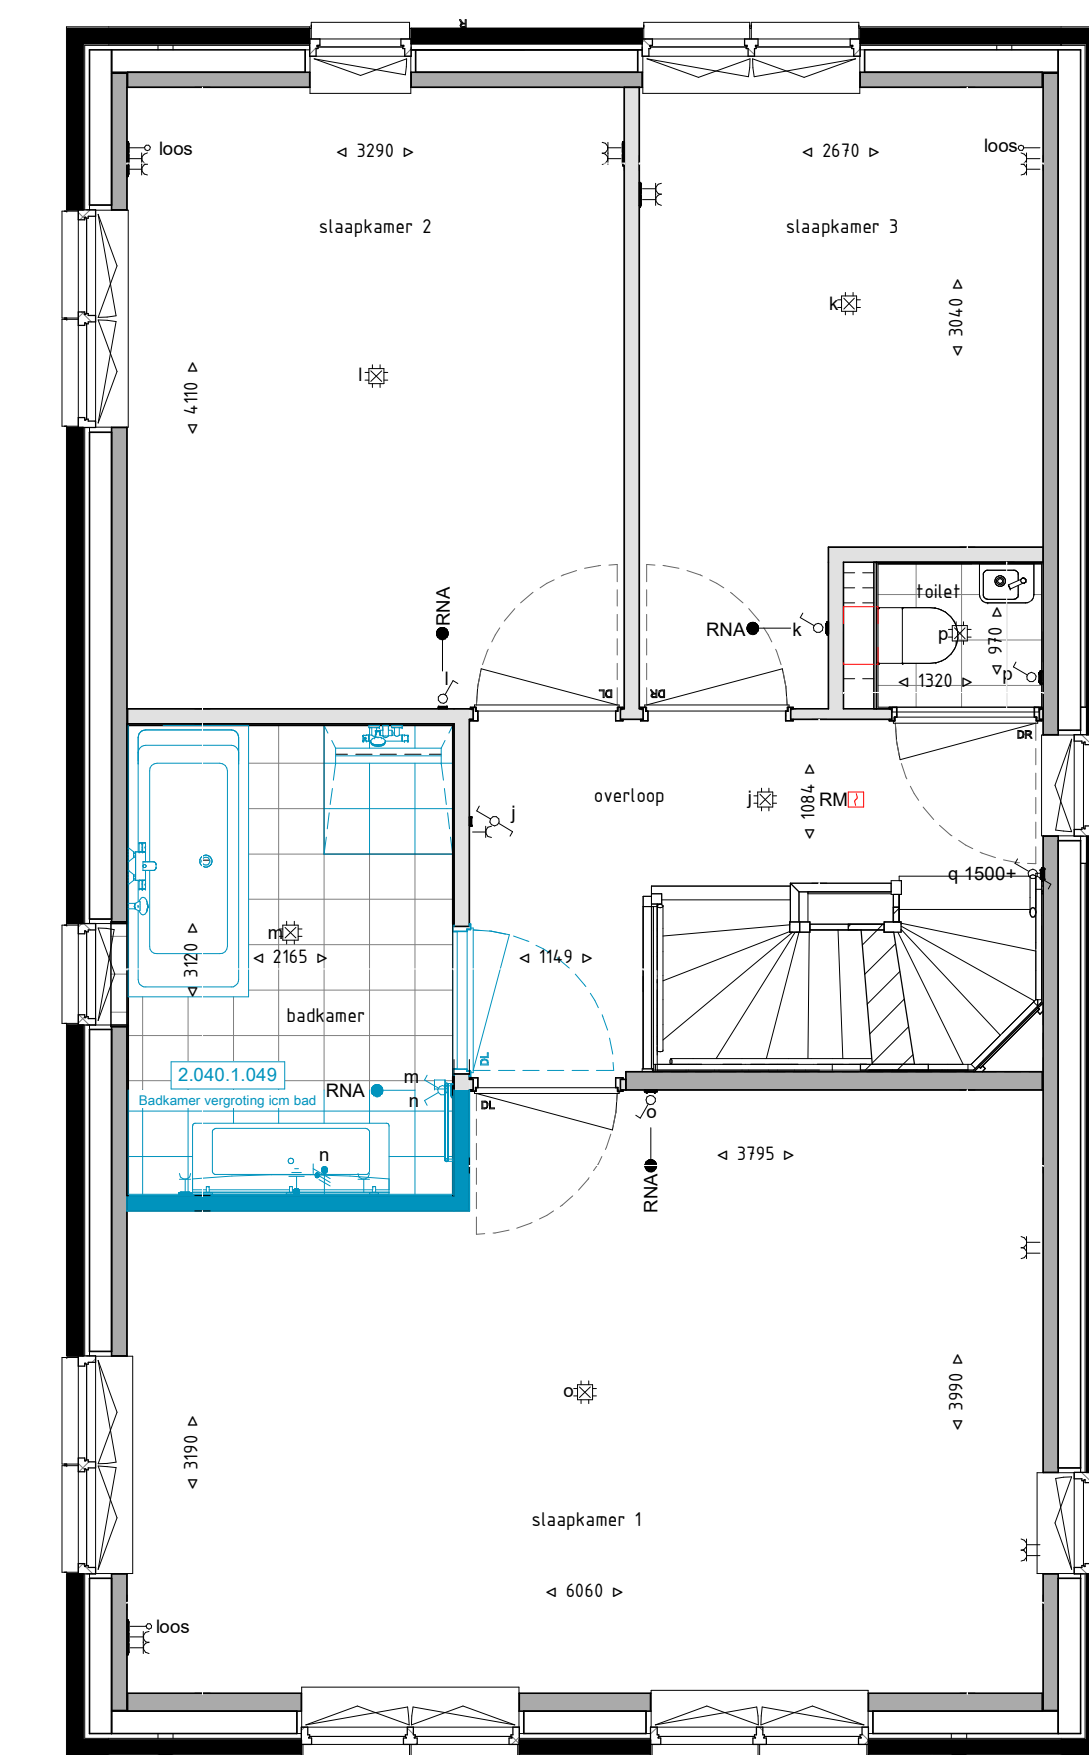

Eerste verdieping 1:50

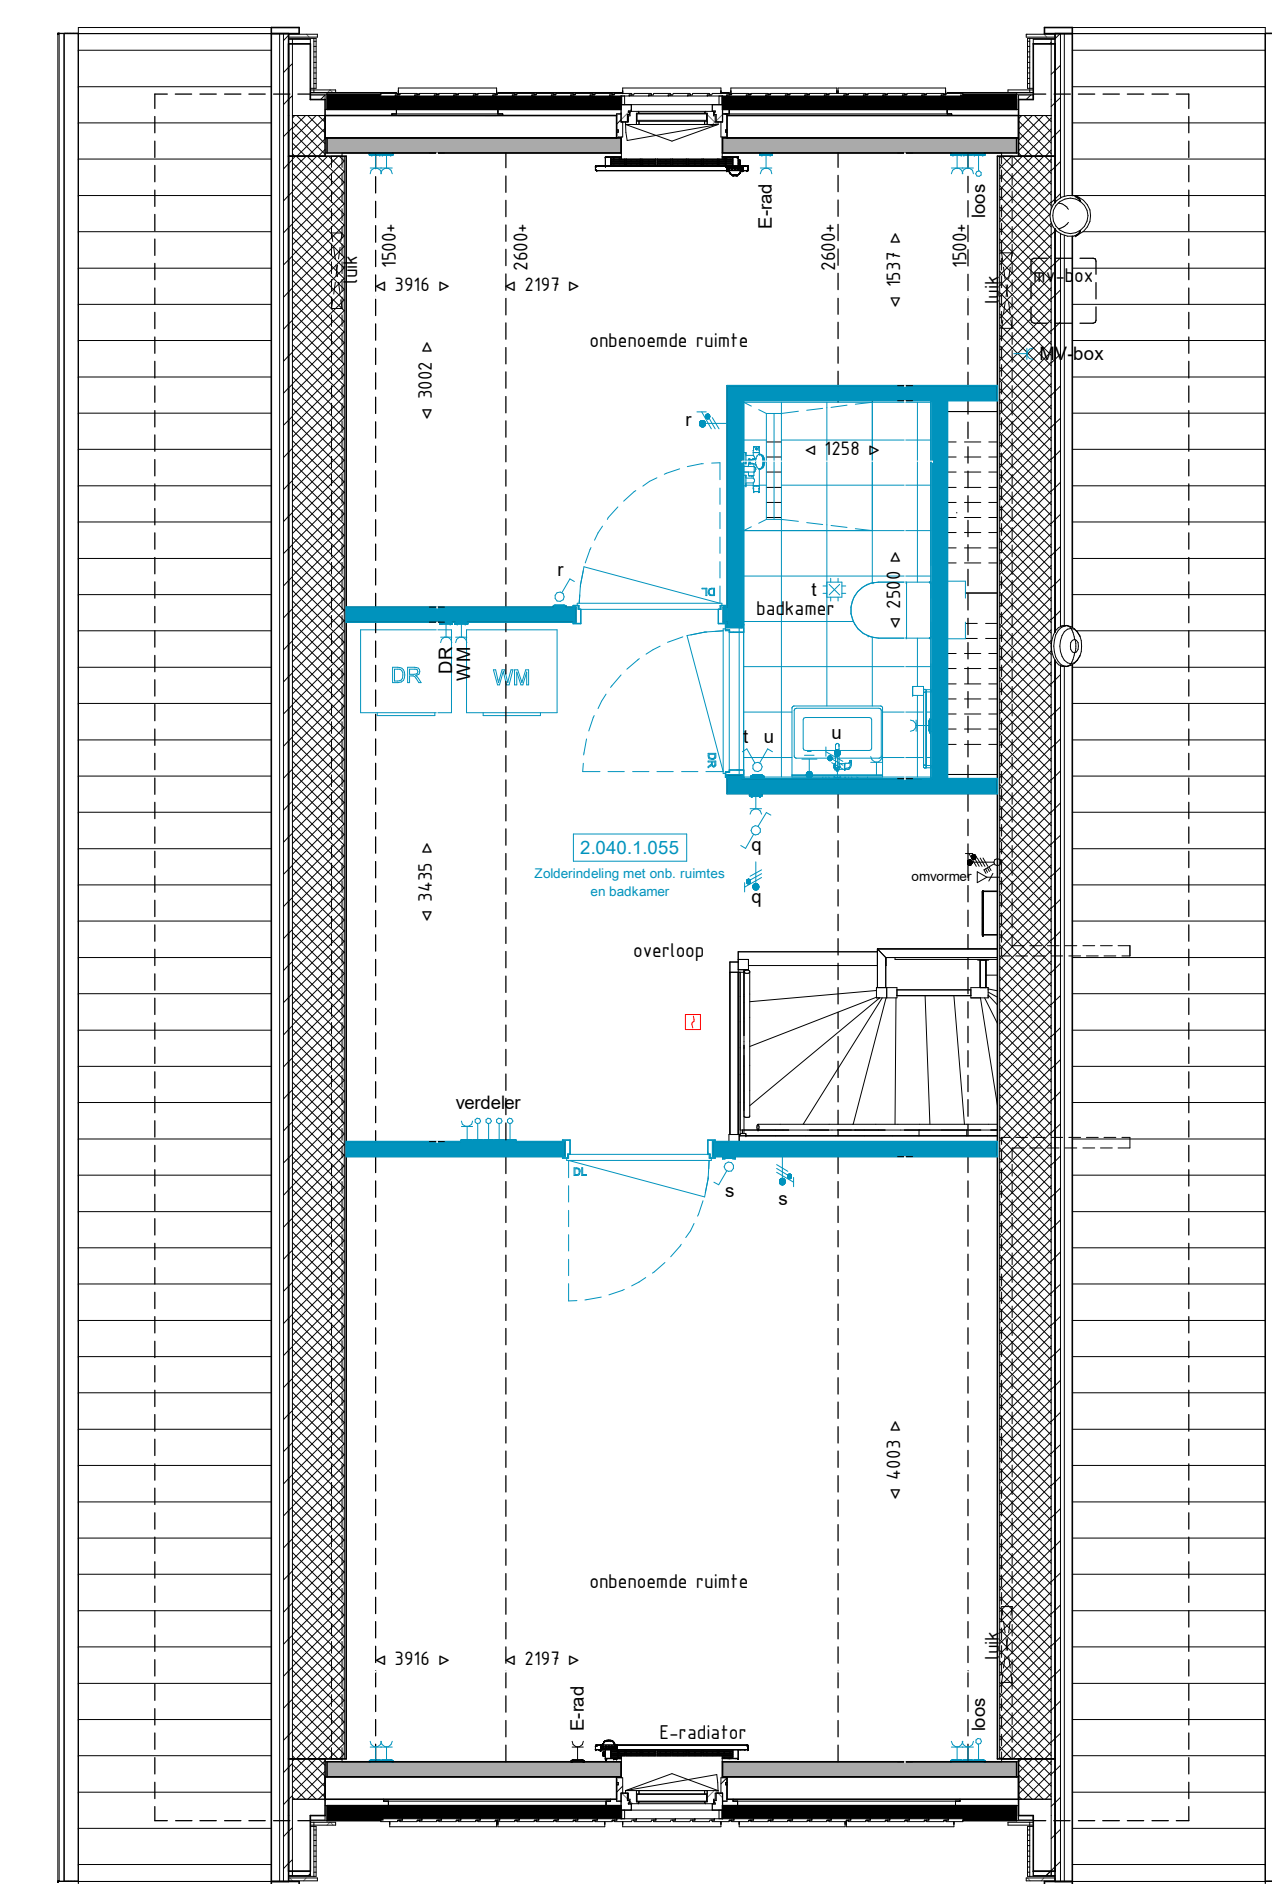

Tweede verdieping 1:50

