


QOQON


Vloer

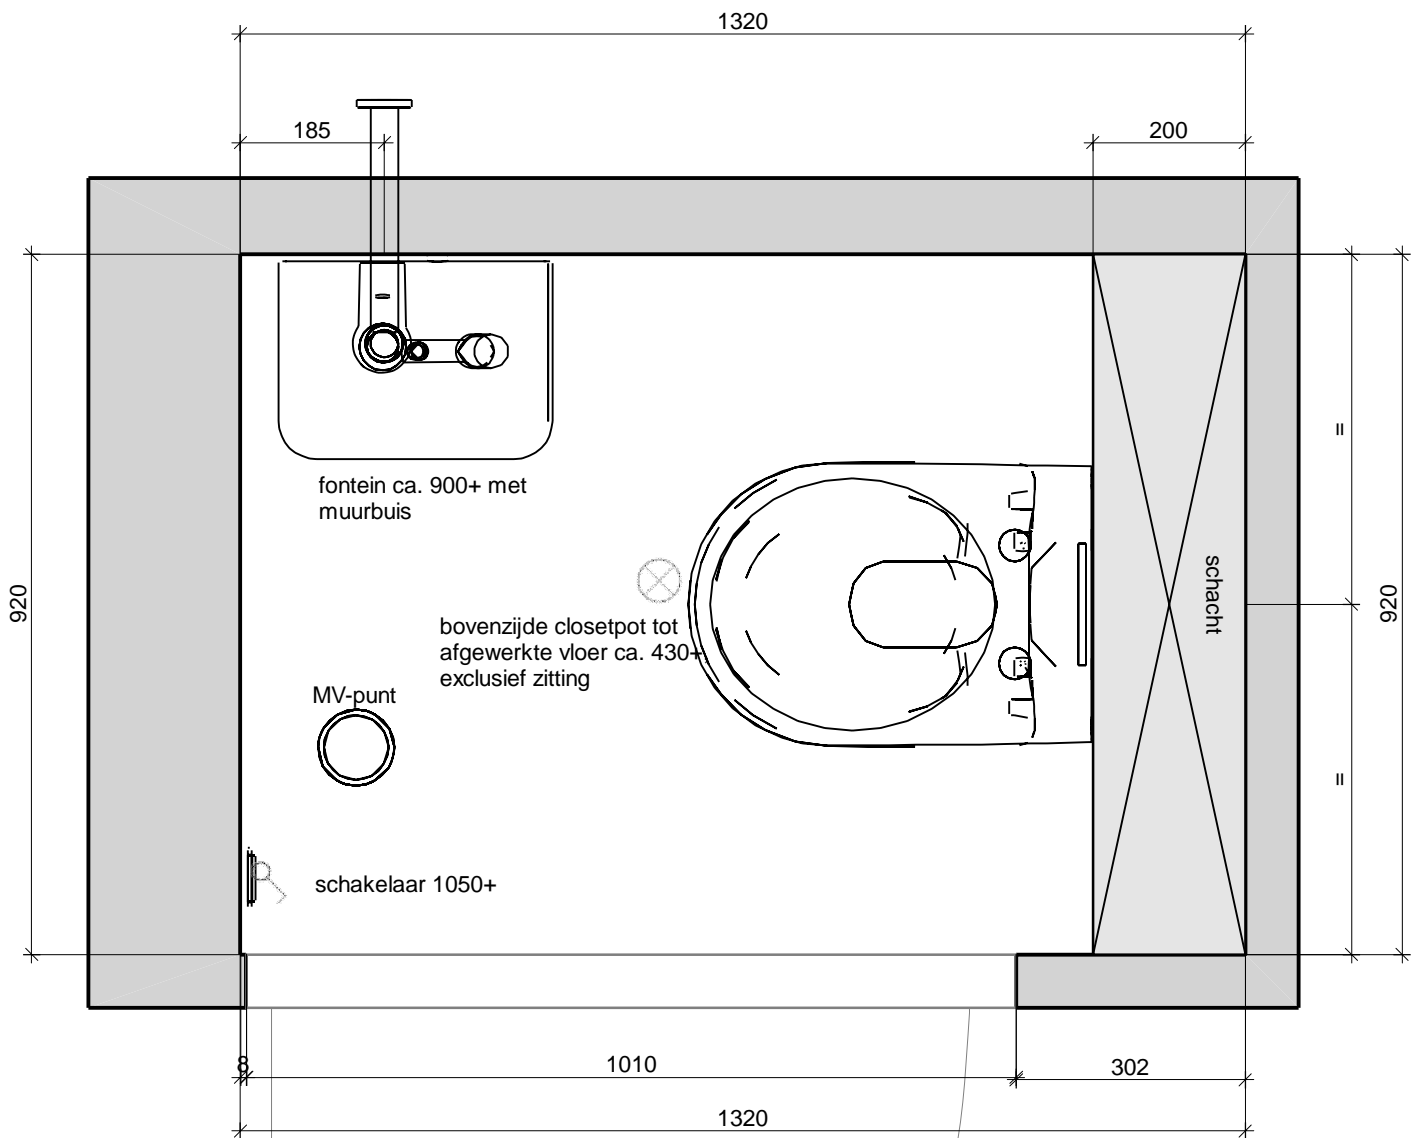

- Let op:
- maatvoering: bouwkundig ca. en excl. tegelwerk
 - definitieve plaats MV-punt te bepalen door installateur
 - fontein indicatief, fontein is asymmetrisch afvoer niet in het midden



Doorsnede B - B

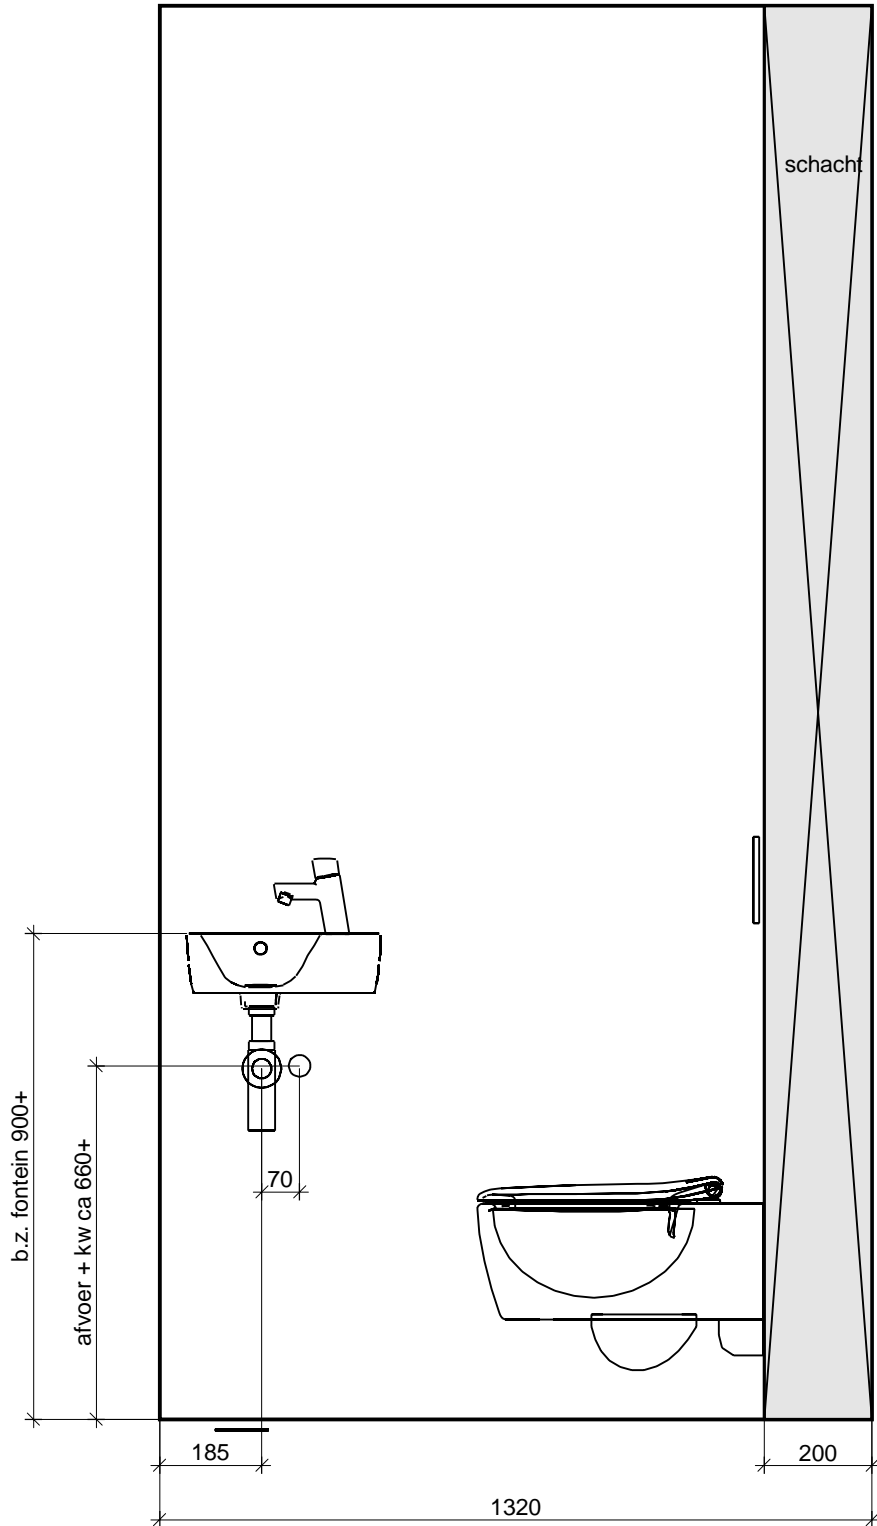

Let op:

- maatvoering: bouwkundig ca. en excl. tegelwerk
- fontein indicatief, fontein is asymmetrisch afvoer niet in het midden

QOQON

Maten zijn ca. maten. Aan deze tekening kunnen geen rechter worden ontleend.

Project:	toilet bg 20.01, 21.01 en 23.01
Schaal:	1/14
Datum: 18-5-2021	Pagina 2