




QOQON

Vloer

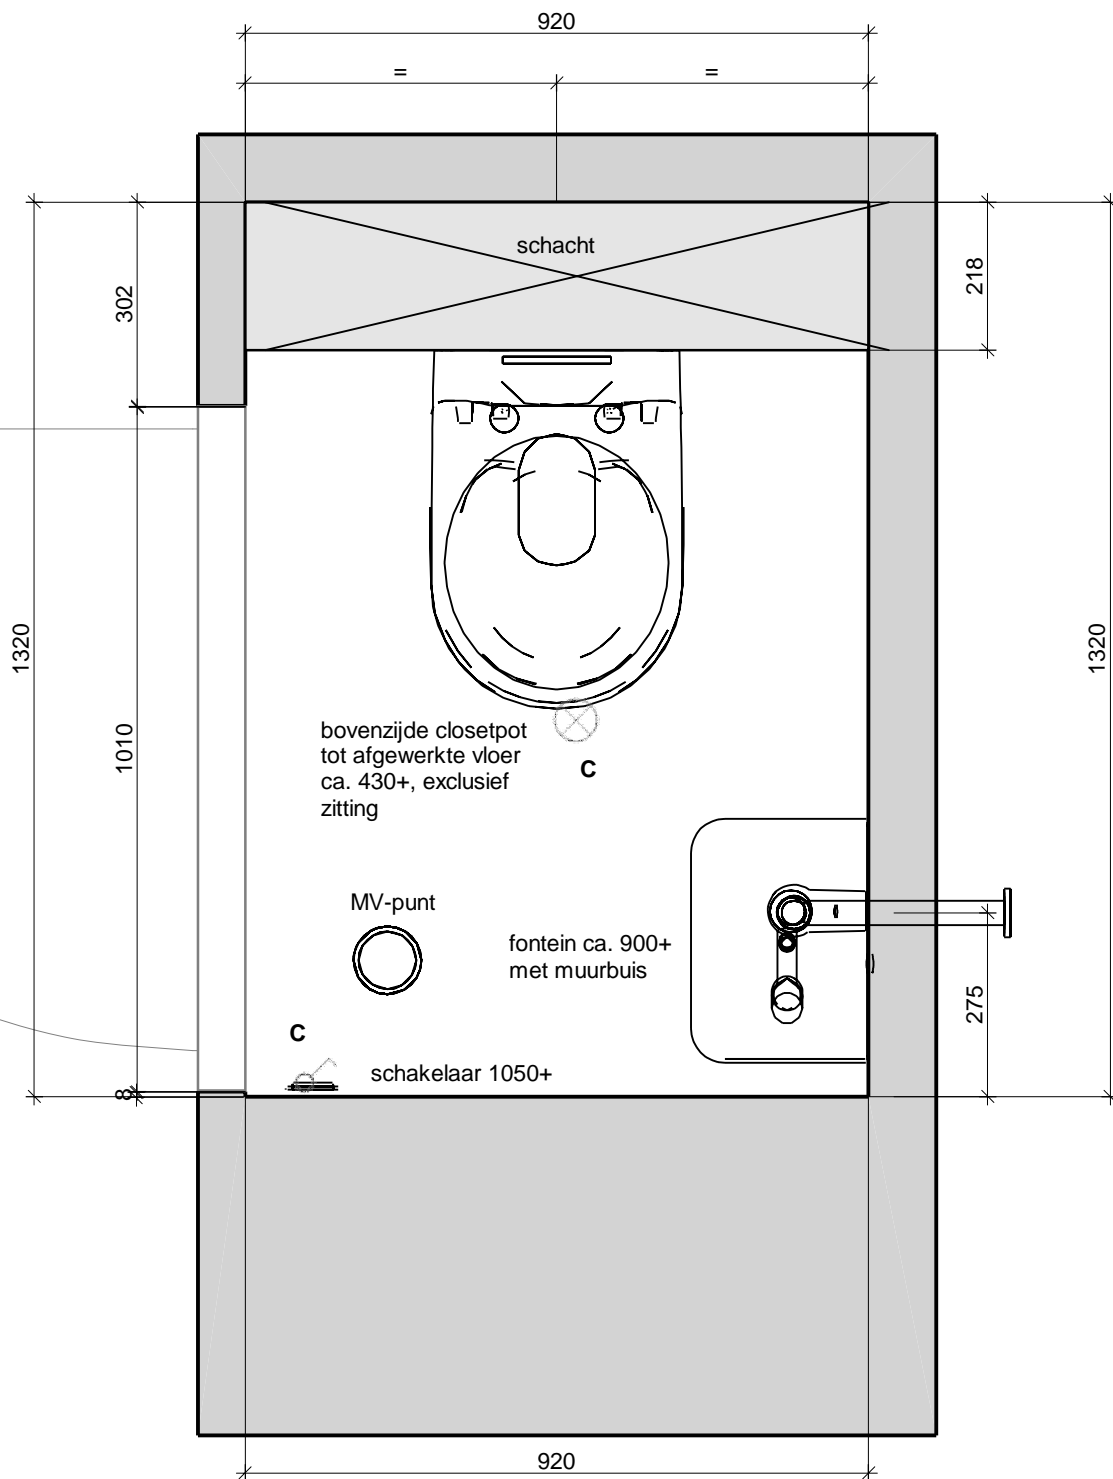

Let op:


- maatvoering: bouwkundig ca. en excl. tegelwerk
- definitieve plaats MV-punt te bepalen door installateur
- fontein is asymmetrisch afvoer niet in het midden



Maten zijn ca. maten. Aan deze tekening kunnen geen rechter worden ontleend.

Project:	toilet bg 26.01
Schaal:	1/11
Datum: 18-5-2021	Pagina 1

Doorsnede A - A

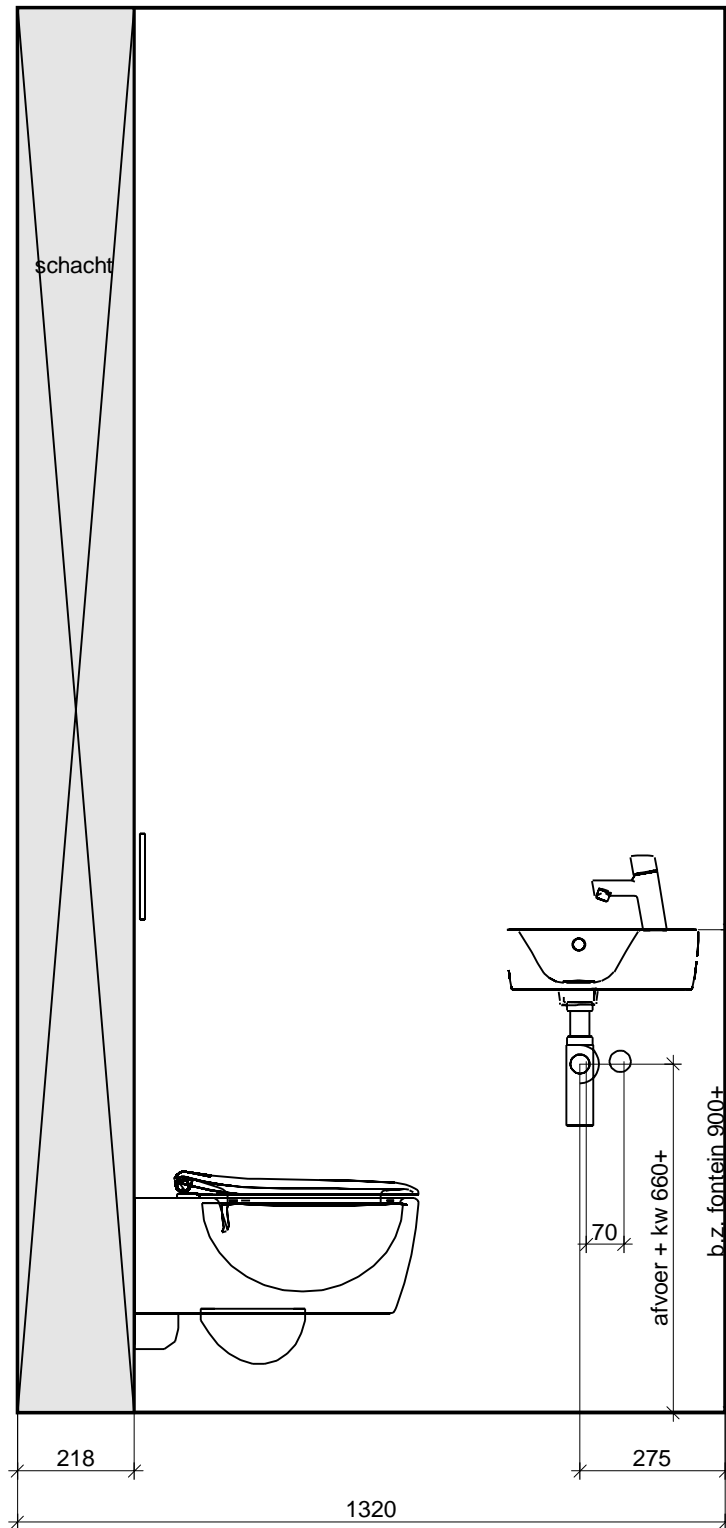

Let op:

- maatvoering: bouwkundig ca. en excl. tegelwerk
- fontein is asymmetrisch afvoer niet in het midden



Maten zijn ca. maten. Aan deze tekening kunnen geen rechter worden ontleend.

Project:	toilet bg 26.01
Schaal:	1/14
Datum: 18-5-2021	Pagina 2