



Begane grond 1 : 50


Begane grond 1 : 50

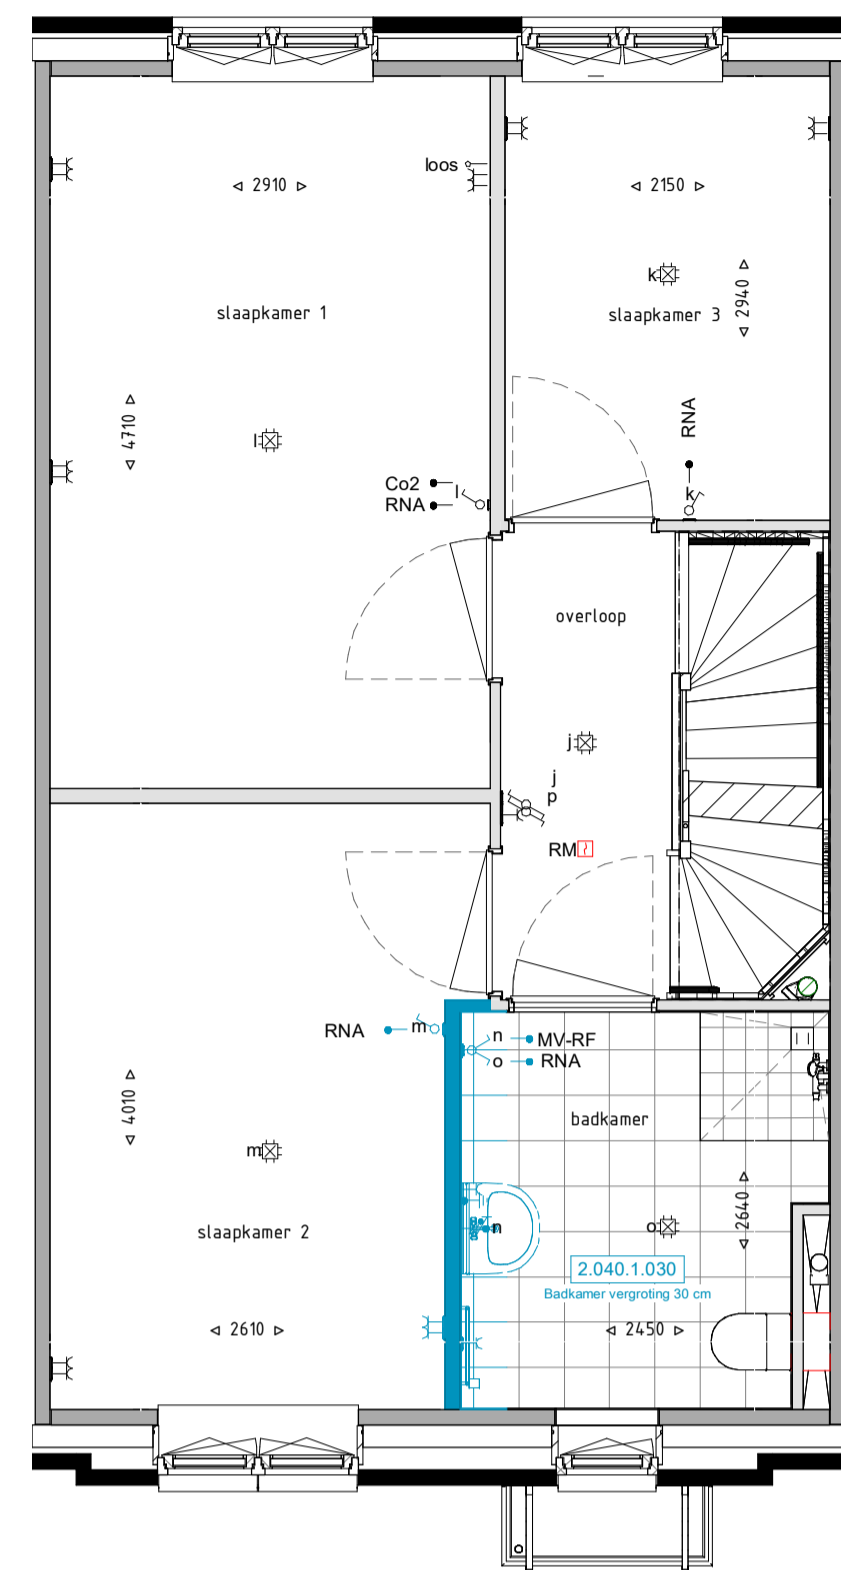


Eerste verdieping 1 : 50

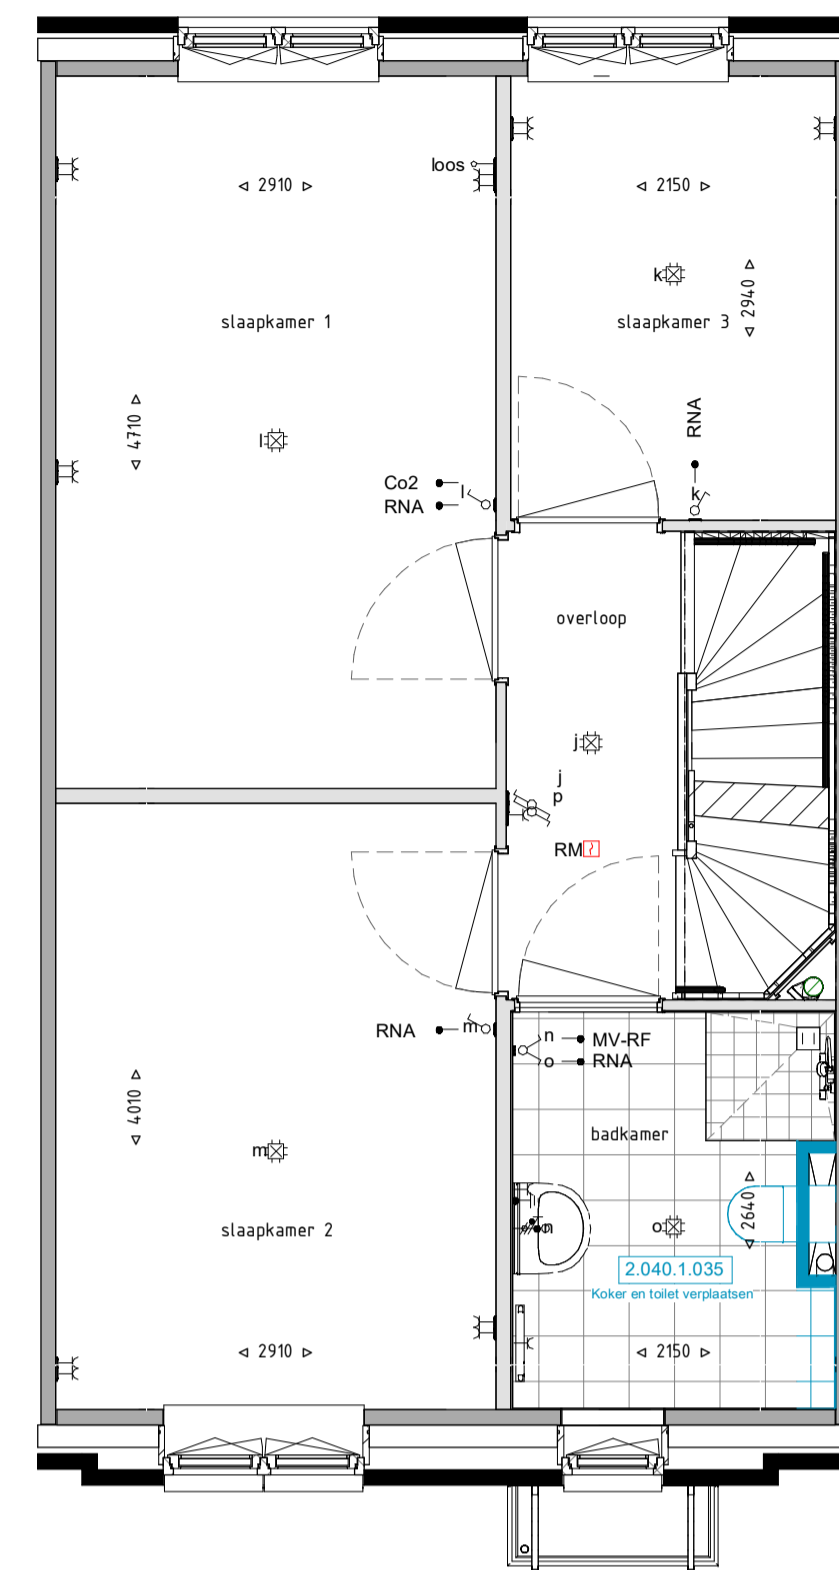


Eerste verdieping 1 : 50

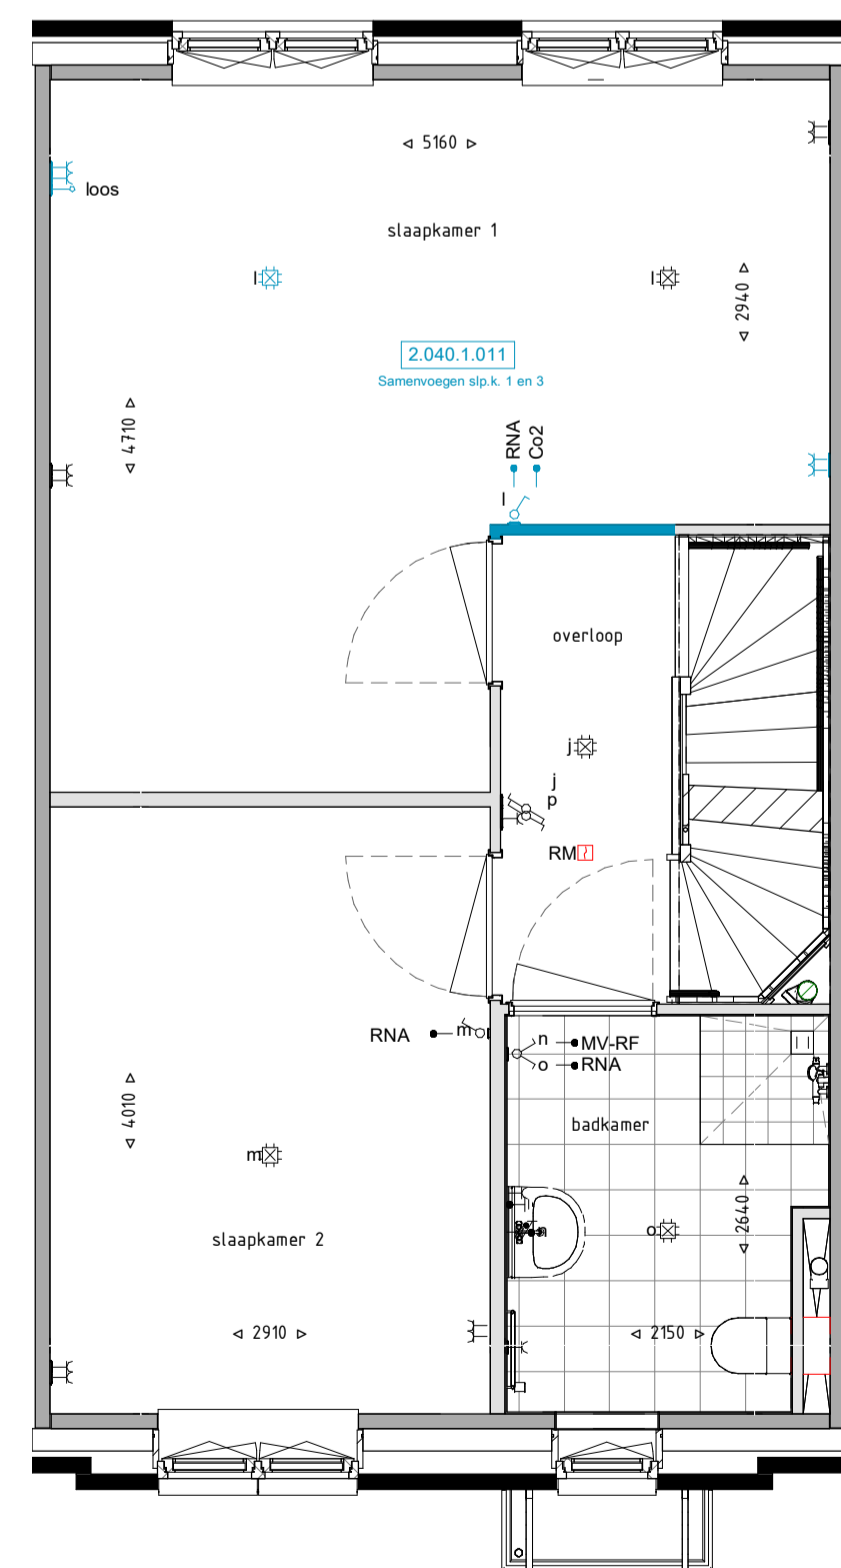


Eerste verdieping 1 : 50

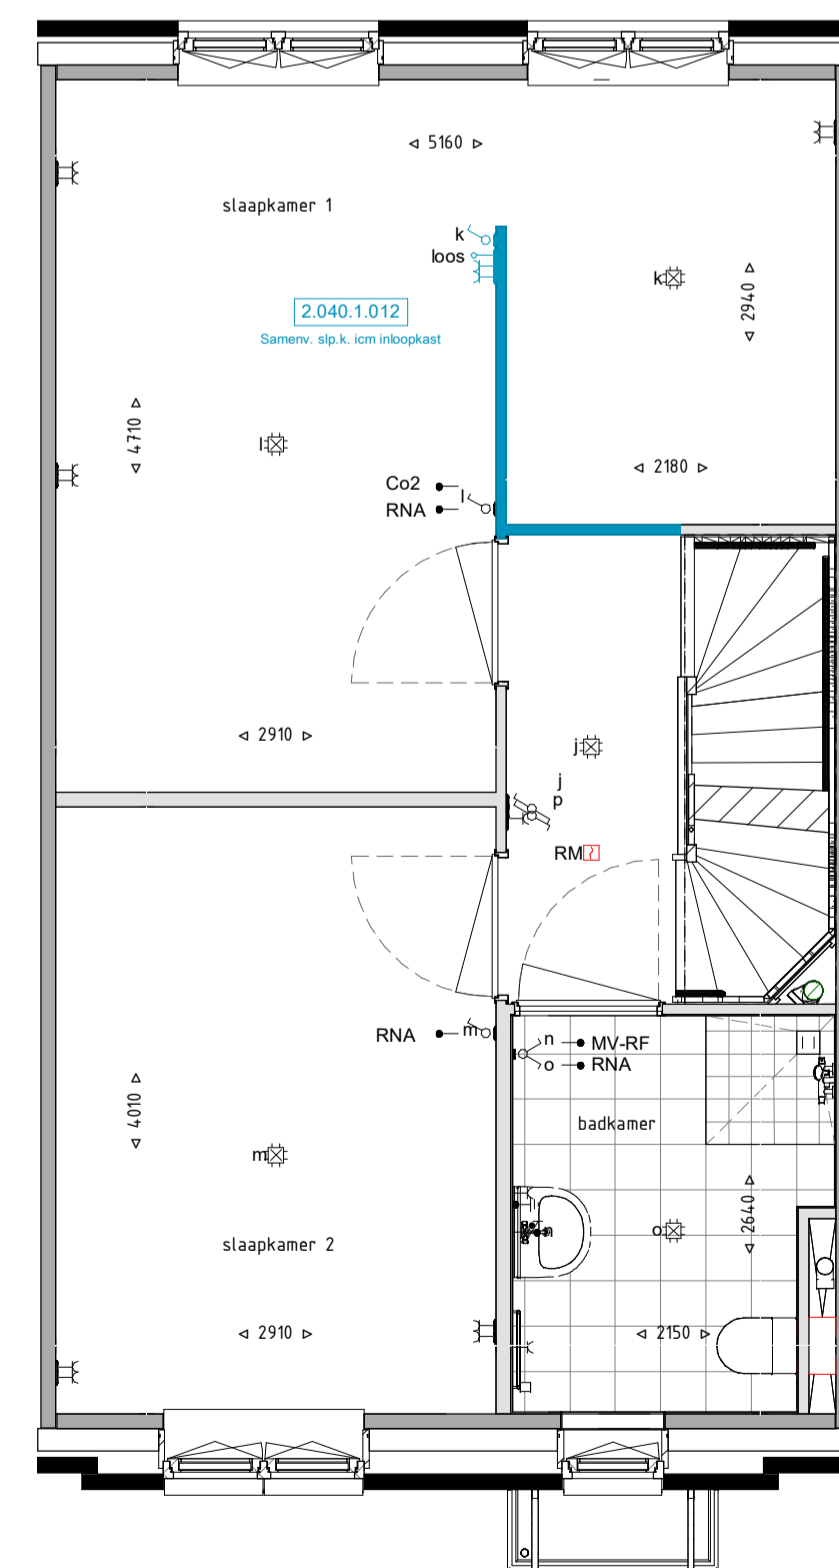

Eerste verdieping 1 : 50

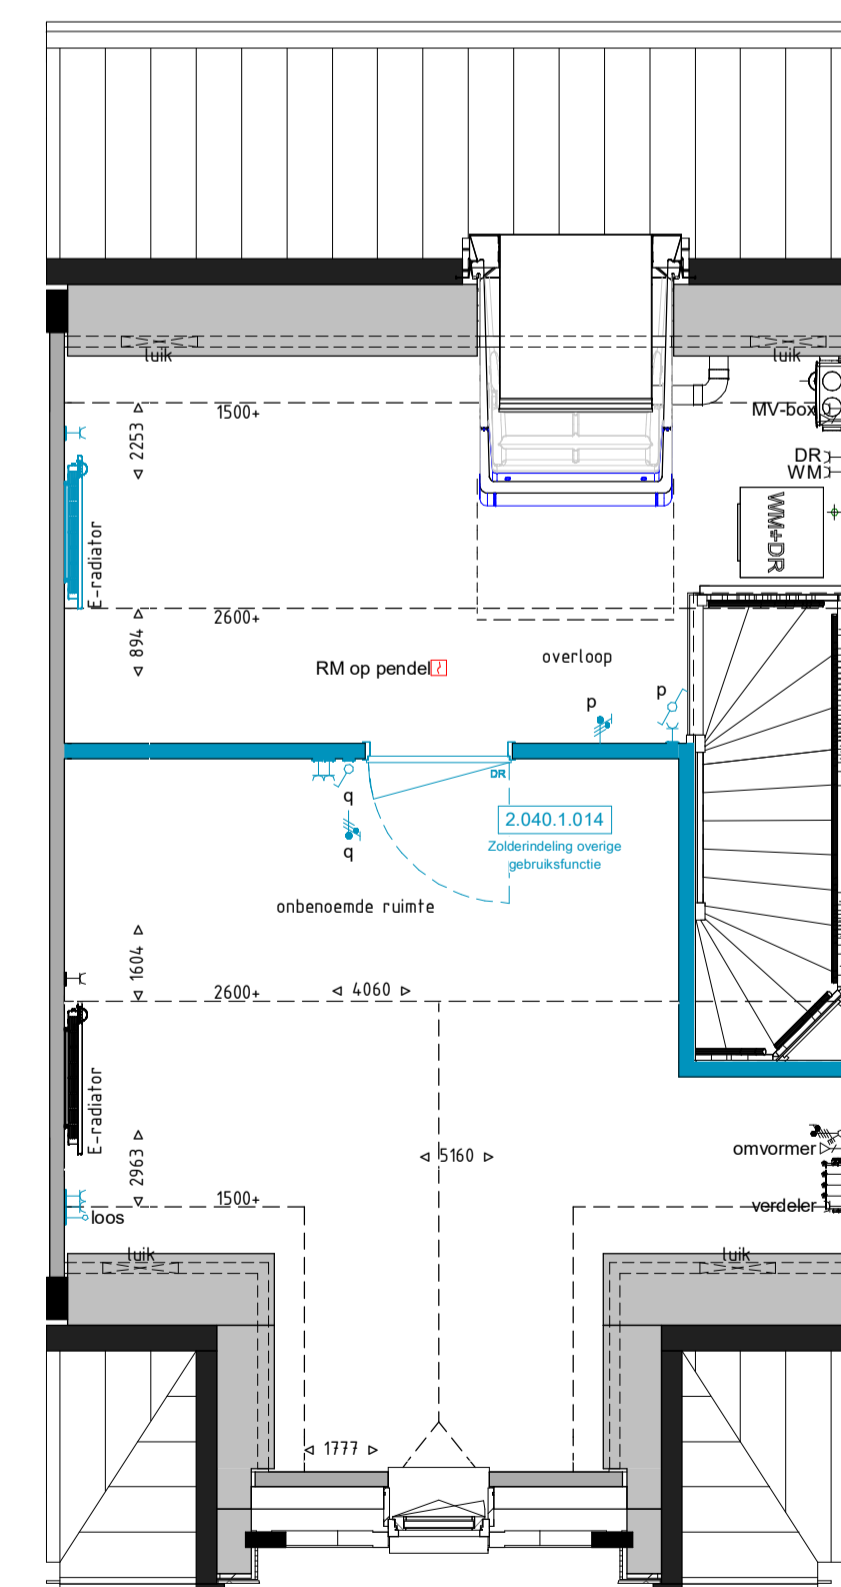

Tweede verdieping 1 : 50

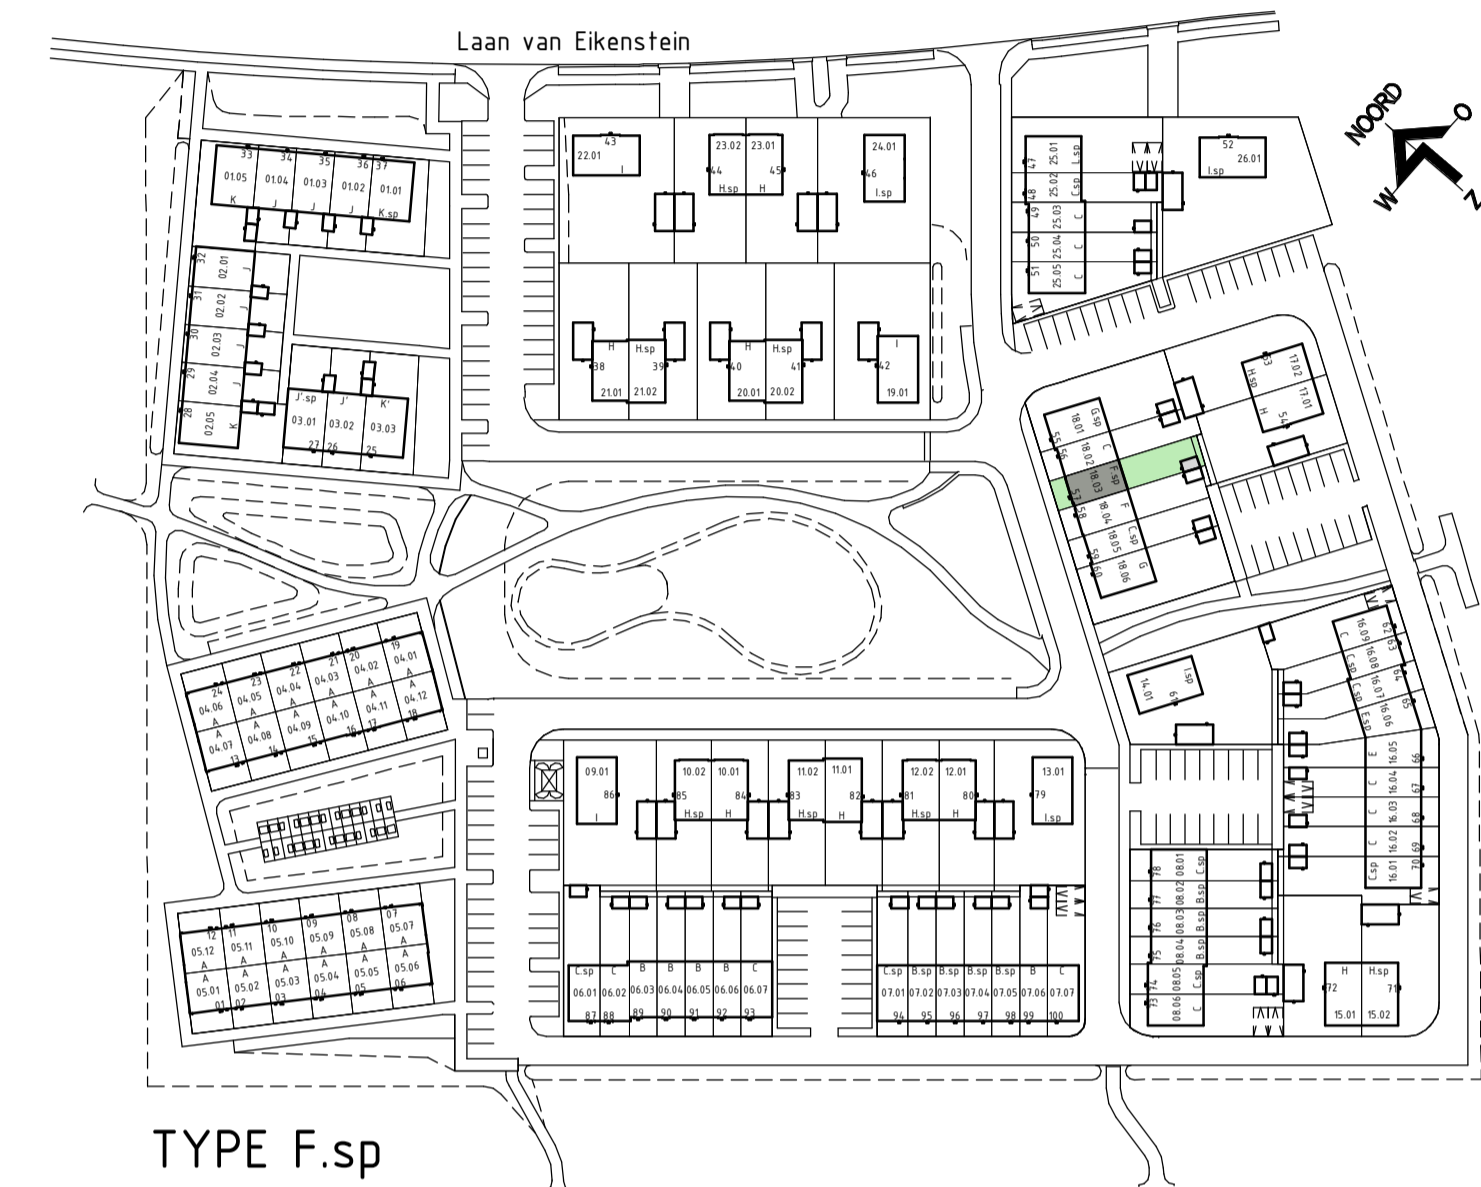

TYPE F.sp

Renvooi algemeen					
	metselwerk baksteen		v v vloerverwarmingsverdeler		mechanische ventilatie
	houten geveldelen		WP warmtepomp		expansievat
	isolatie		WM opstelplaats		hemelwaterafvoer
	prefab beton		WM wasmachine/wasdroger		ventilatierooster
	binnenwand gasbeton				
	binnenwand metal stud				

Renvooi electra			
	Enkelpolige schakelaar	Afkortingen:	VW vaatwasser
	Wisselschakelaar		WP warmtepomp
	Serie schakelaar	VV verdeler vloerverwarming	WM opstelplaats wasmachine
	Aansluitpunt verlichting zonder armatuur	DR opstelplaats droger	MV MV-unit (mechanische ventilatie)
	Aansluitpunt bedraad	RBE hoofdbediening thermostaat	RNA ruimte naregeling thermostaat
	Aansluitpunt data	Co2 hoofdbediening MV installatie	
	Aardingspunt		
	Aardmat		
	Deurbel		
	Dubbel wandcontactdoos, opbouw		
	Loze leiding		
	Centraaldoos		
	Wandcontactdoos elektrisch koken		
	Dubbel wandcontactdoos		
	Wandcontactdoos		
	Drukknop		
	Optische rookmelder		



**REINBOUW**

Project naam: 100 woningen Zeister Enk te Zeist  
 Onderdeel: Opties type F.sp  
 Opdrachtgever: BPD  
 Architect: Weusten Liedenaum Architecten  
 Fase: 07 Koopcontract (KC)

[www.reinbouw.nl](http://www.reinbouw.nl)

Datum: 28-05-2021 Status: DEFINITIEF  
 Wijziging: A 29-06-2021 Schaal: 1:50  
 Getekend: E.A. Berenpas  
 Werknummer: P2020307  
 Tekeningnummer: PC-L(F.sp)001