




QOQON

Vloer

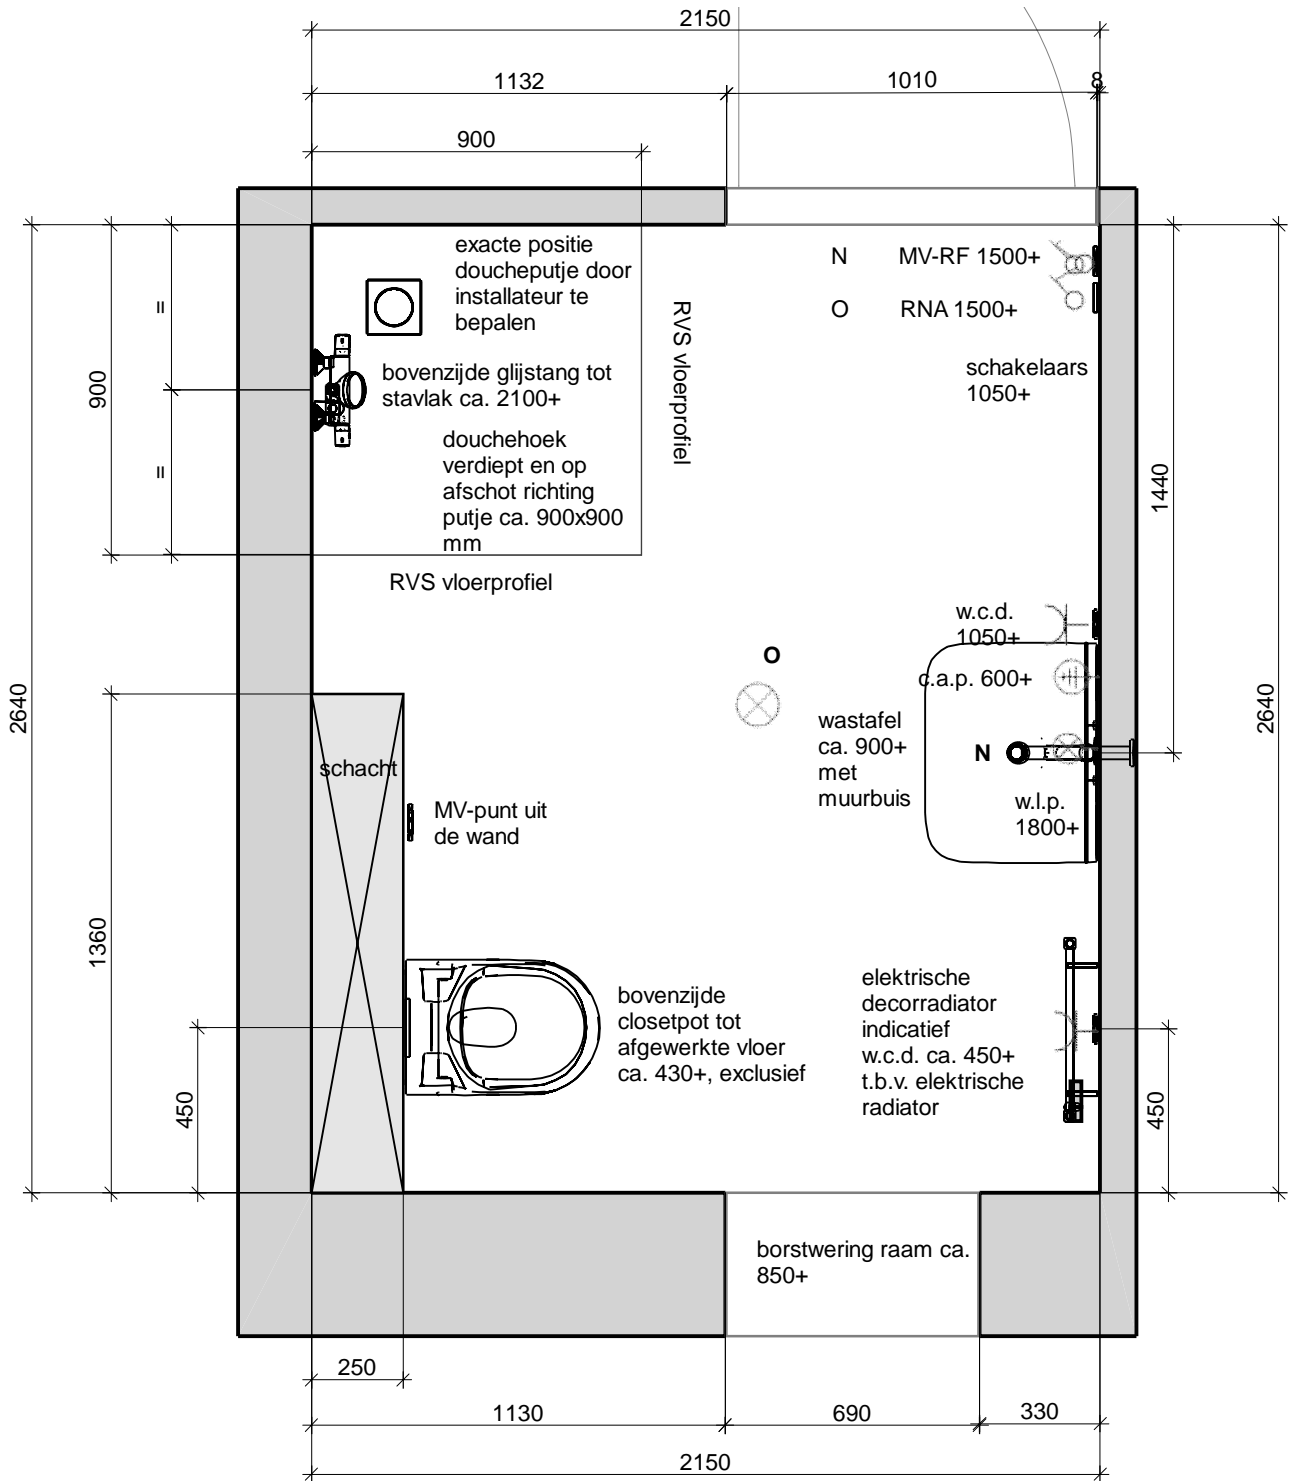


Let op:

- maatvoering: bouwkundig ca. en excl. tegelwerk
- definitieve plaats MV-punt te bepalen door installateur



Doorsnede A - A

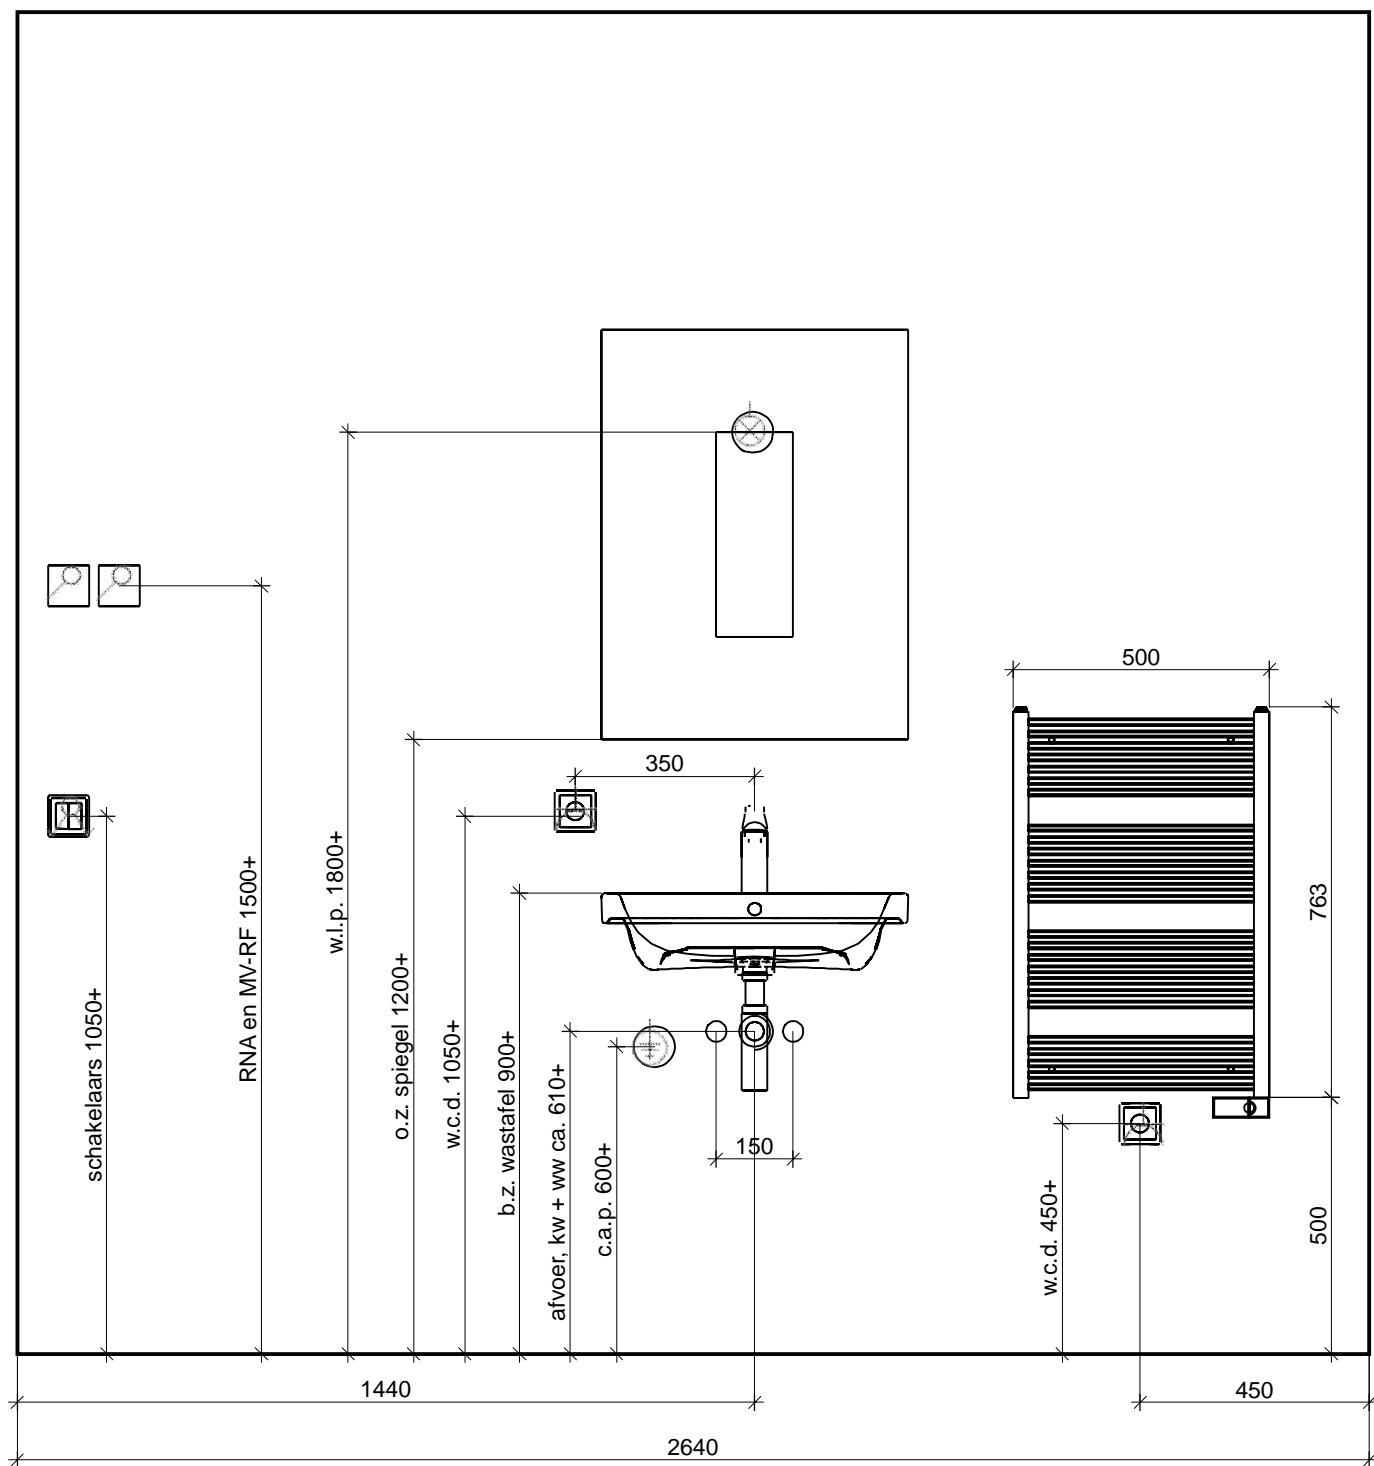


Let op:

- maatvoering: bouwkundig ca. en excl. tegelwerk
- elektrische decorradiator indicatief w.c.d. ca. 450+ t.b.v. elektrische radiator



Doorsnede C - C

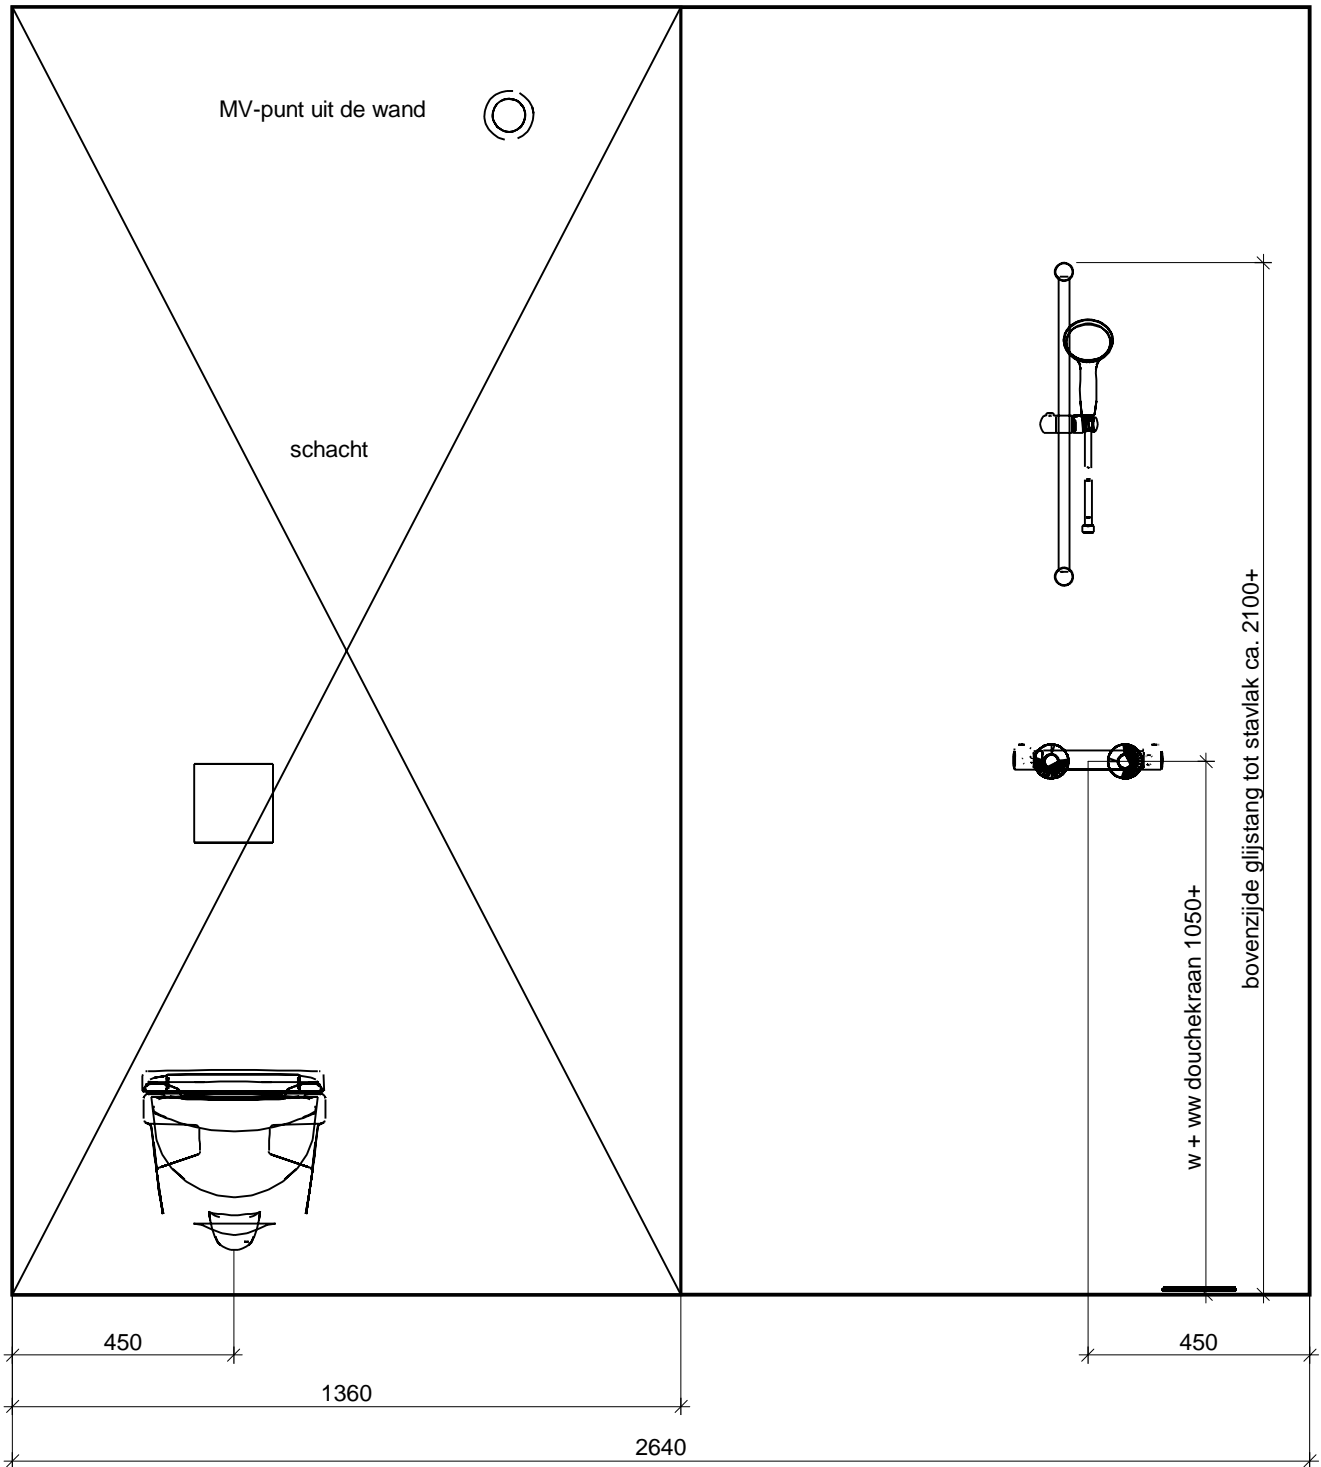

Let op:
 - maatvoering: bouwkundig ca. en excl. tegelwerk
 - definitieve plaats MV-punt te bepalen door installateur



Maten zijn ca. maten. Aan deze tekening kunnen geen rechter worden ontleend.

Project:	badkamer 18.04 en 18.06
Schaal:	1/15
Datum: 19-5-2021	Pagina 3