


# Vloer

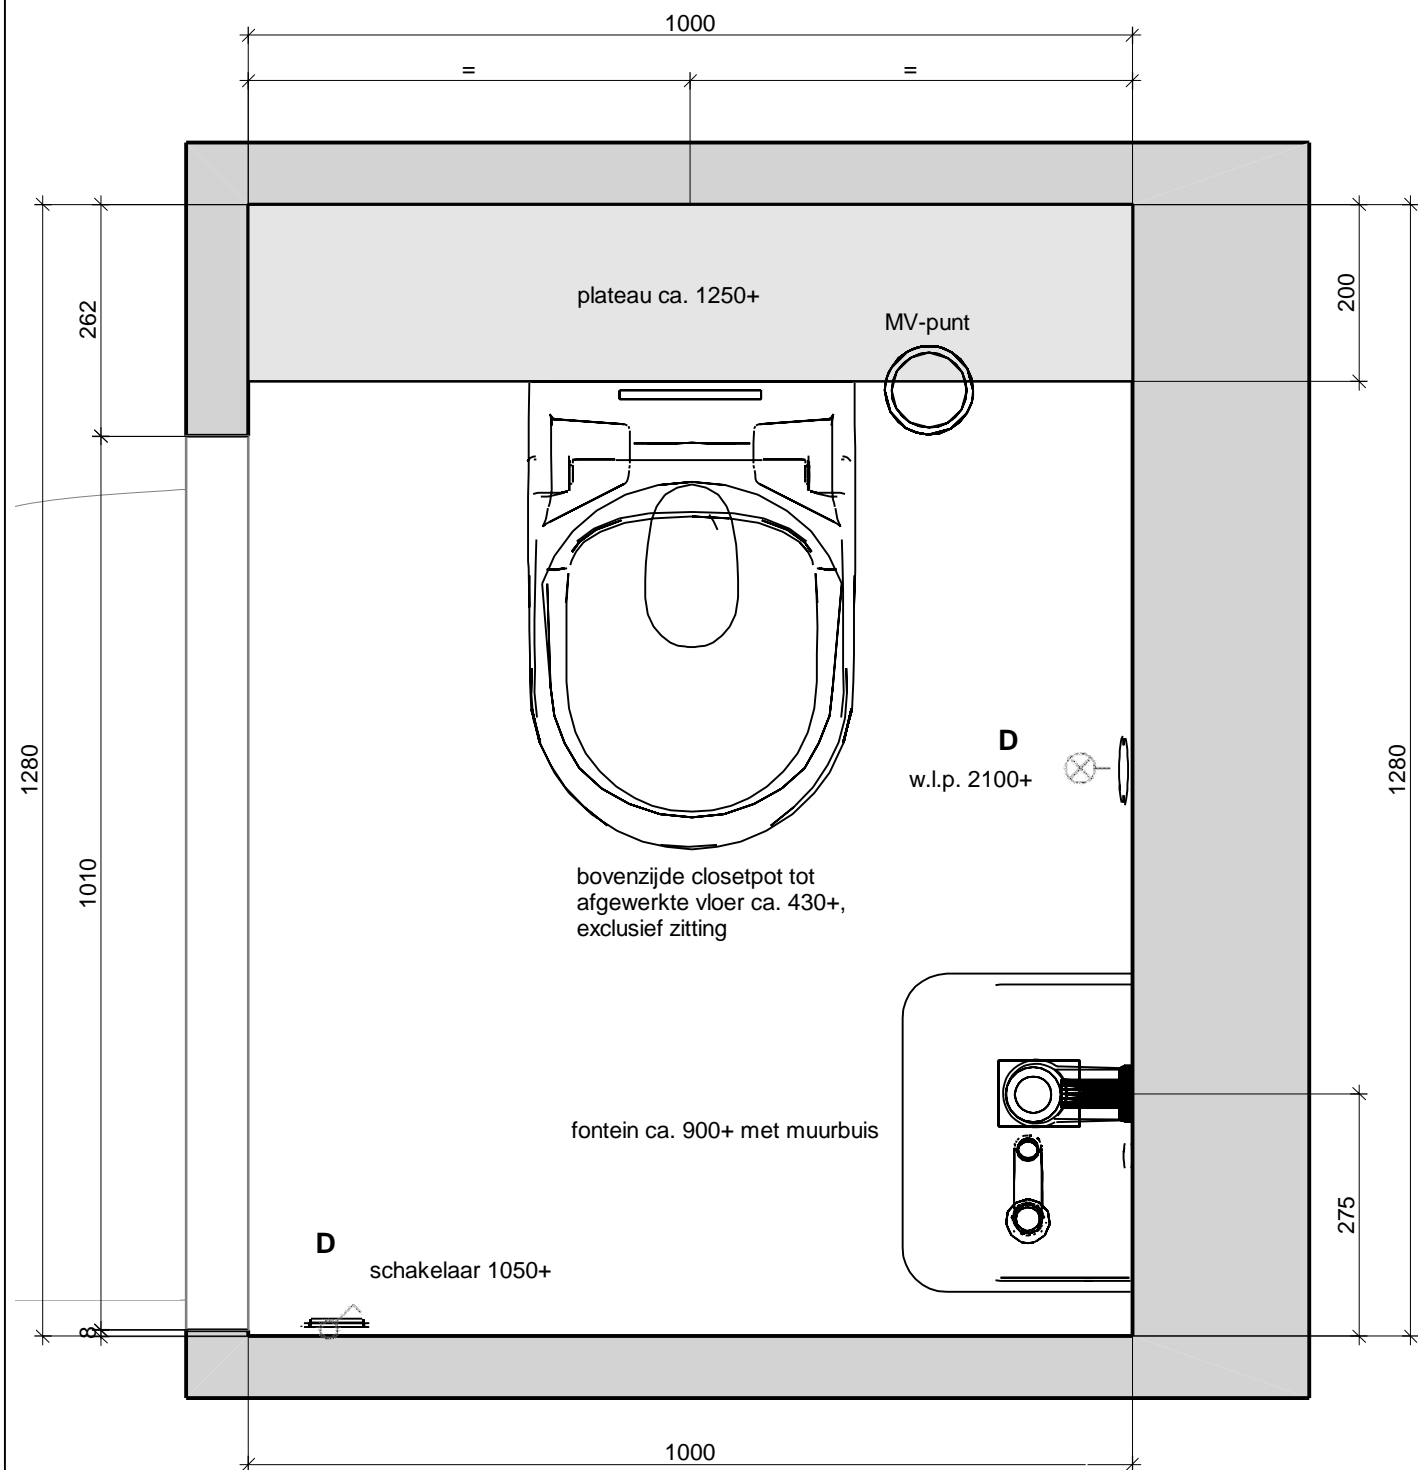

Let op:


- maatvoering: bouwkundig ca. en excl. tegelwerk
- fontein is asymmetrisch afvoer niet in het midden
- definitieve plaats MV-punt te bepalen door installateur



Maten zijn ca. maten. Aan deze tekening kunnen geen rechter worden ontleend.

Project:	toilet bg 25.01 en 25.02
Schaal:	1/9
Datum: 18-5-2021	Pagina 1

# Doorsnede C - C

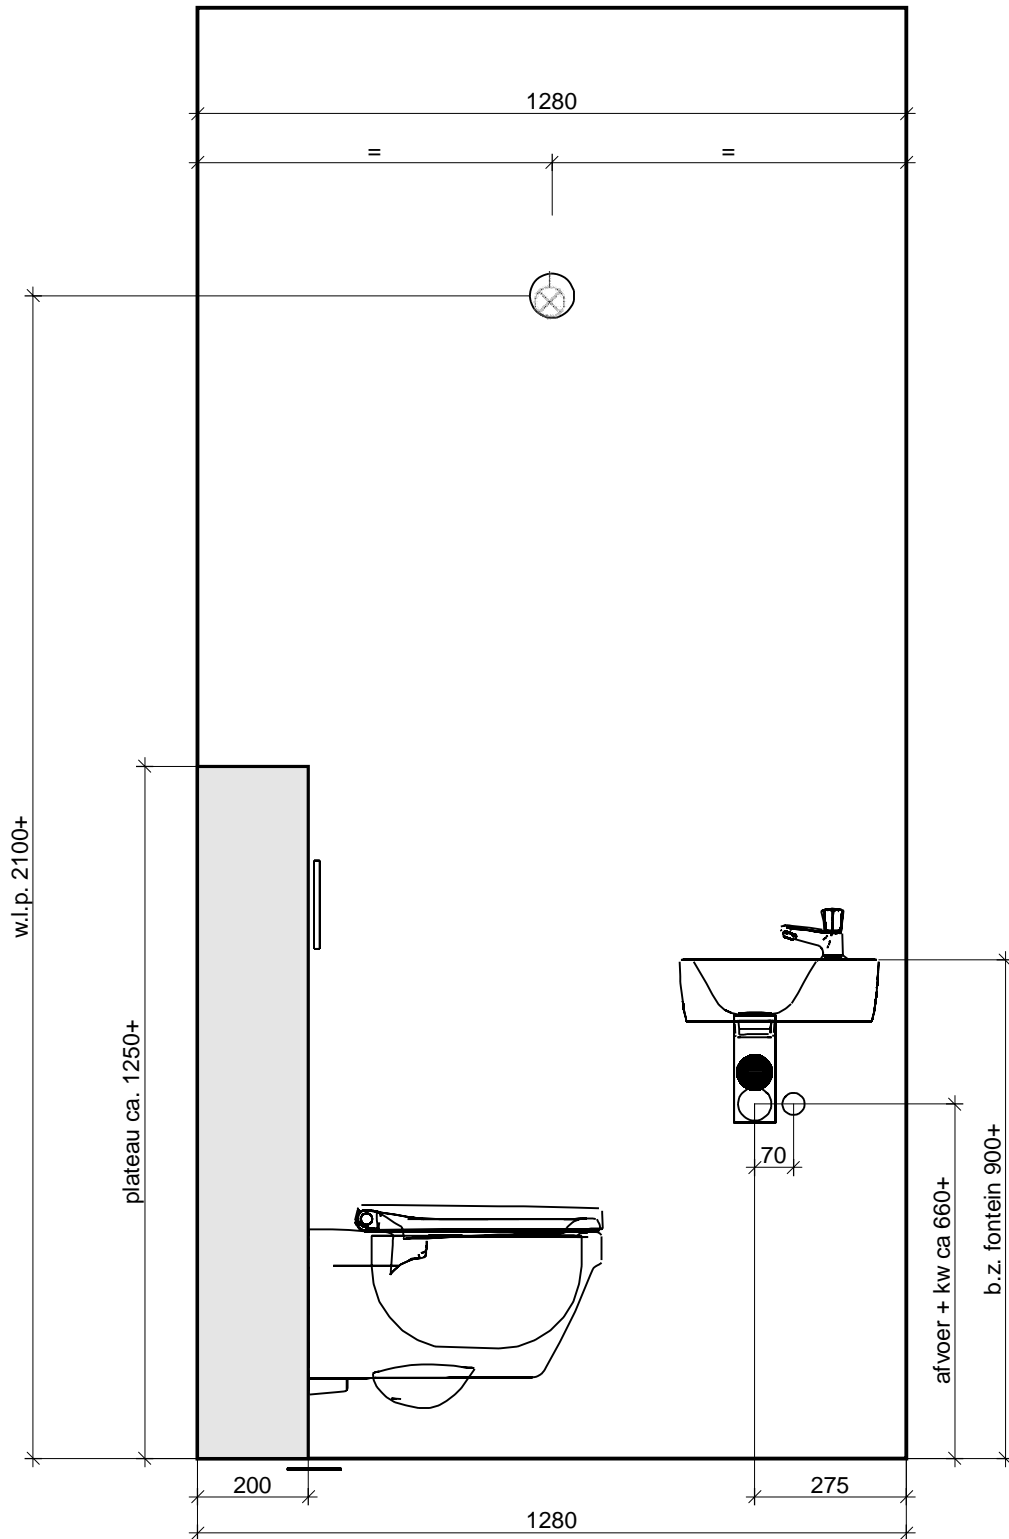

Let op:  
 - maatvoering: bouwkundig ca. en excl. tegelwerk  
 - fontein is asymmetrisch afvoer niet in het midden



Maten zijn ca. maten. Aan deze tekening kunnen geen rechter worden ontleend.

Project:	toilet bg 25.01 en 25.02
Schaal:	1/14
Datum: 18-5-2021	Pagina 2