




**QOQON**

# Vloer

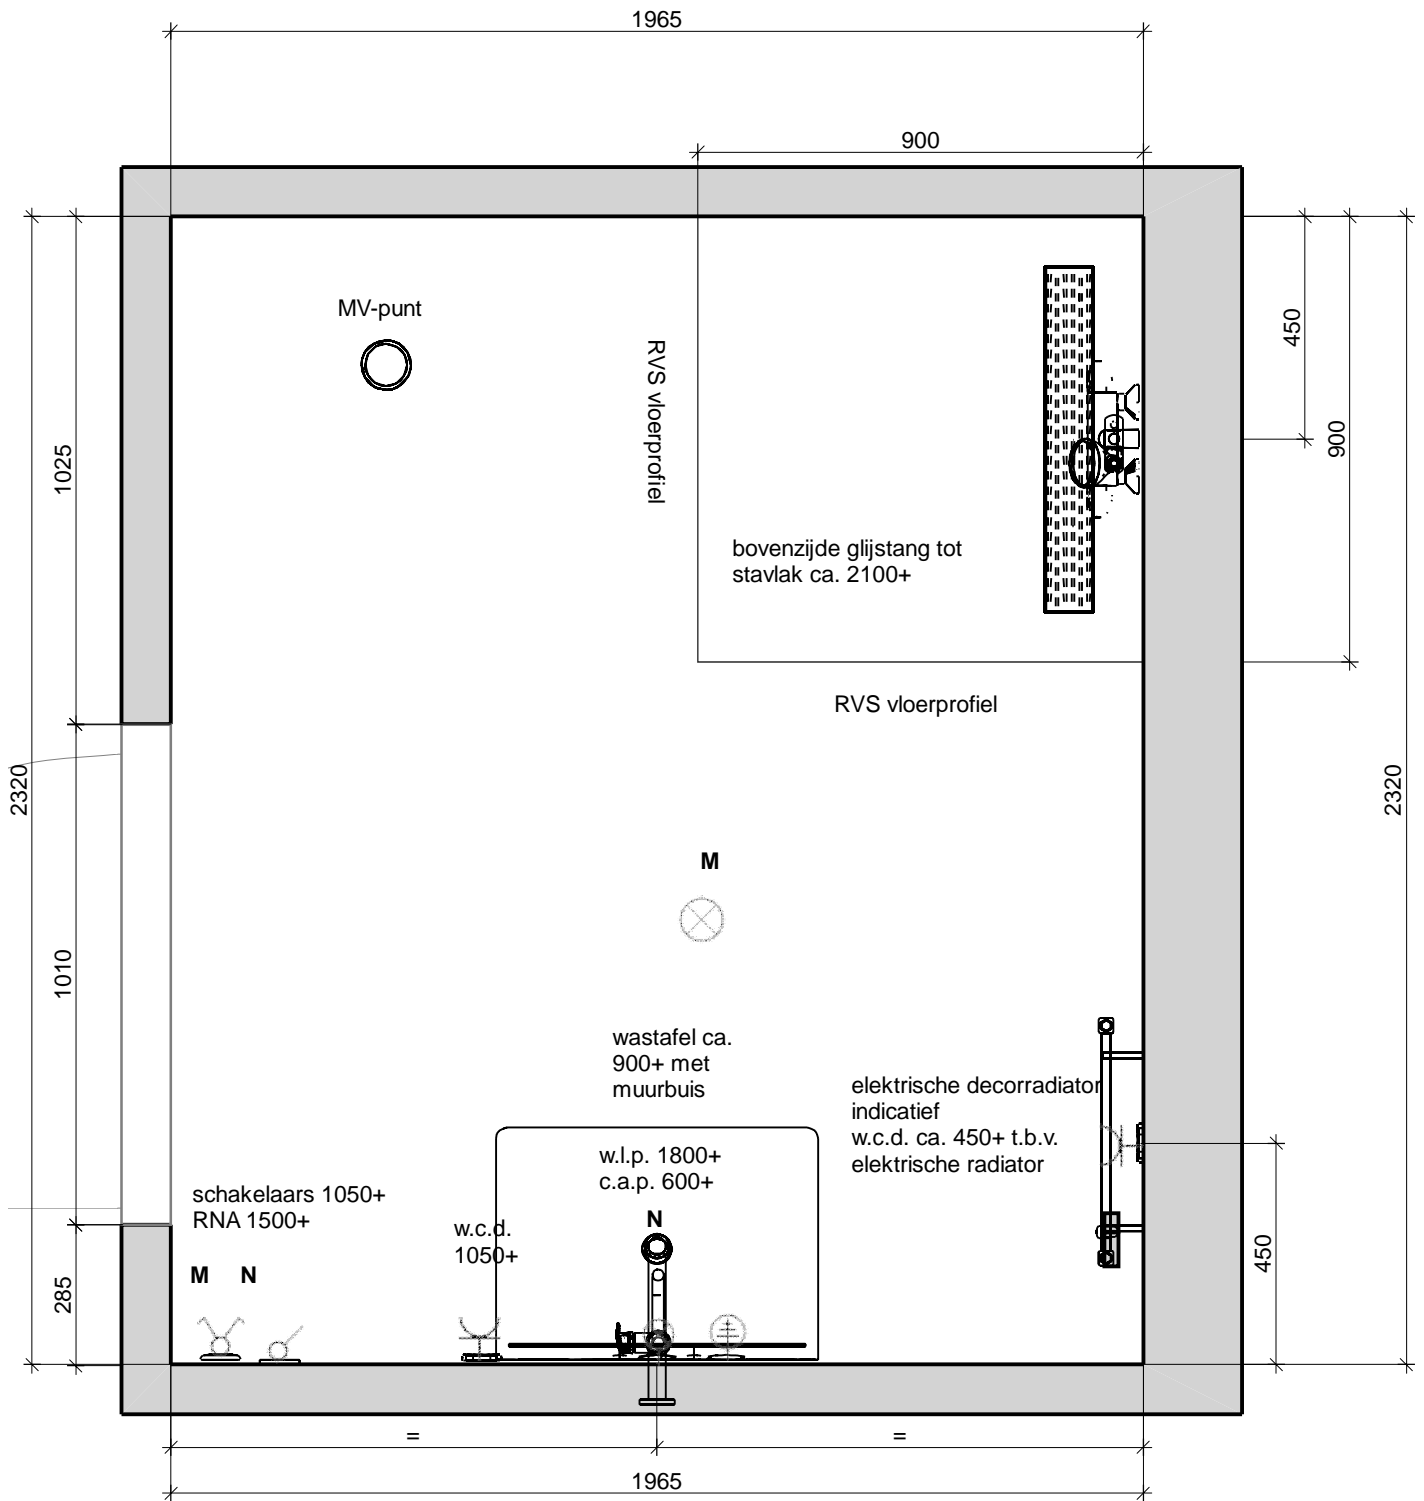


Let op:  
 - maatvoering: bouwkundig ca. en excl. tegelwerk  
 - definitieve plaats MV-punt te bepalen door installateur



Project:	badkamer 17.01, 20.01, 21.01 en 23.01
Schaal:	1/15
Datum: 18-5-2021	Pagina 1

# Doorsnede C - C

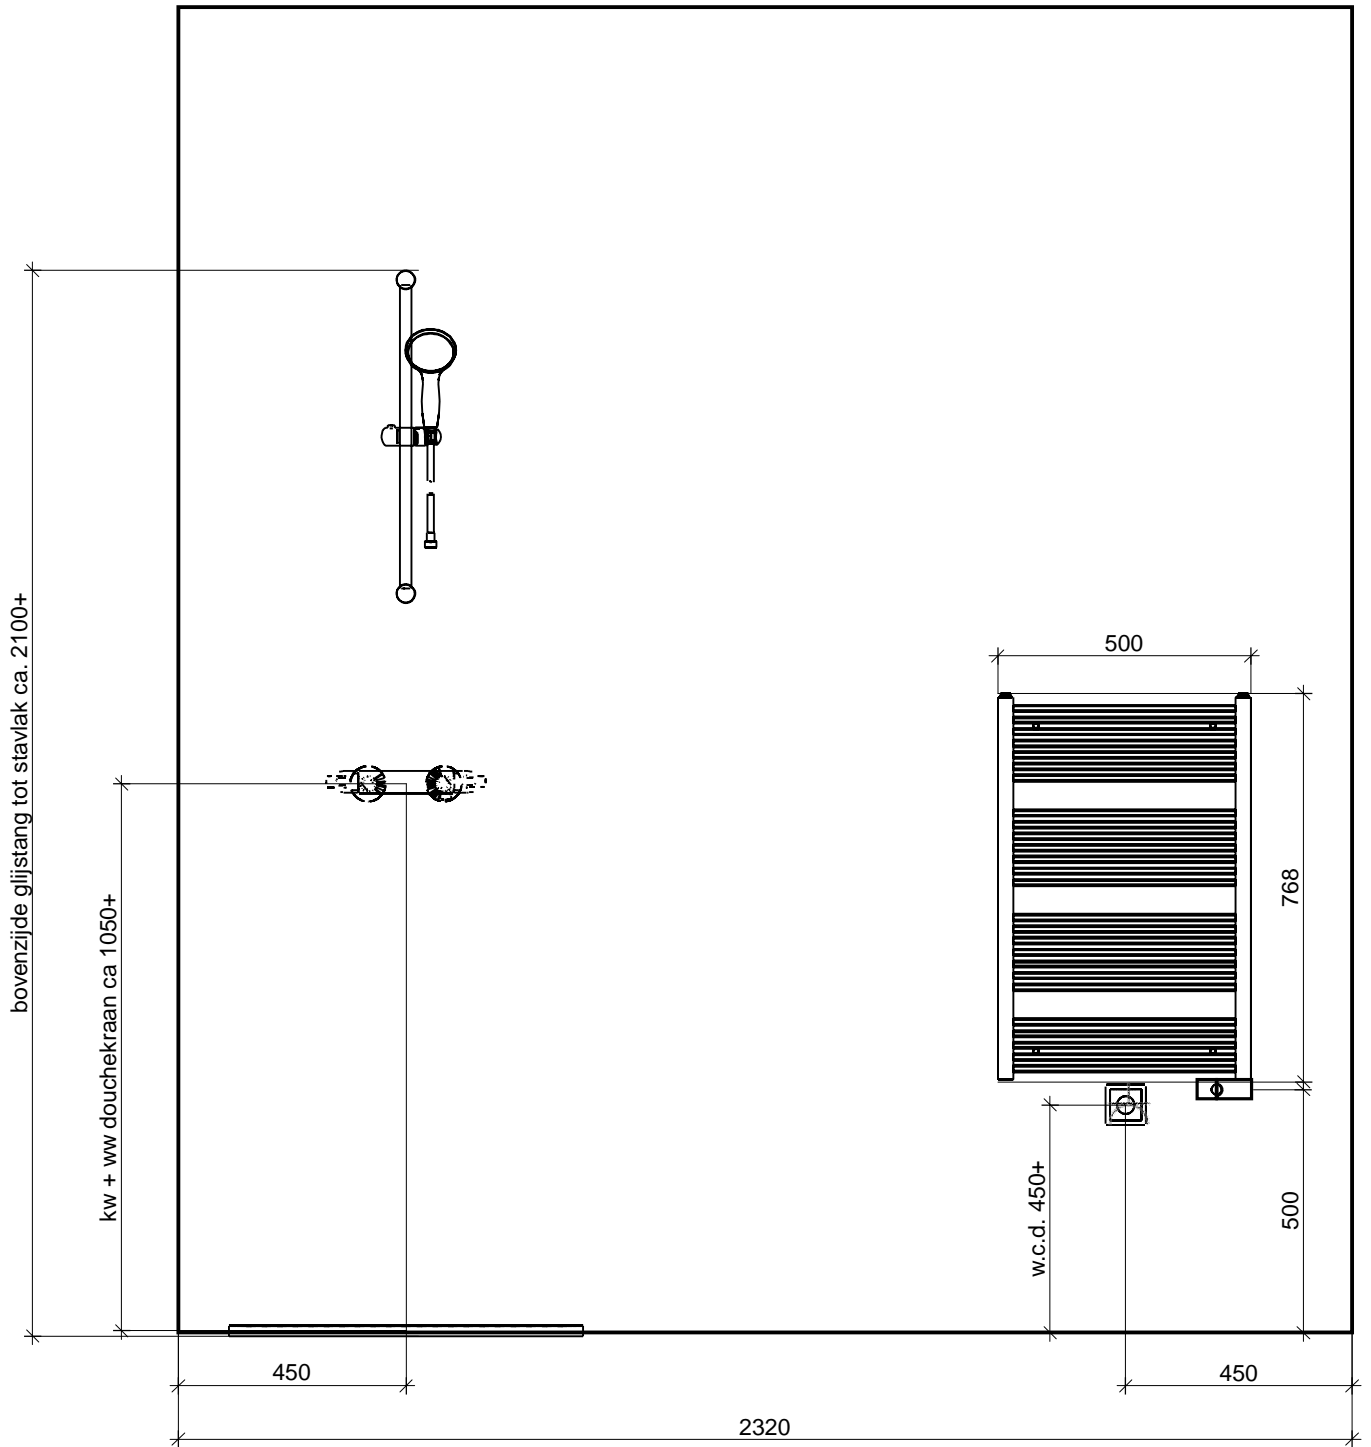


- Let op:
- maatvoering: bouwkundig ca. en excl. tegelwerk
  - elektrische decorradiator indicatief w.c.d. ca. 450+ t.b.v. elektrische radiator



Maten zijn ca. maten. Aan deze tekening kunnen geen rechter worden ontleend.

Project:	badkamer 17.01, 20.01, 21.01 en 23.01
Schaal:	1/15
Datum: 18-5-2021	Pagina 2

## Doorsnede D - D

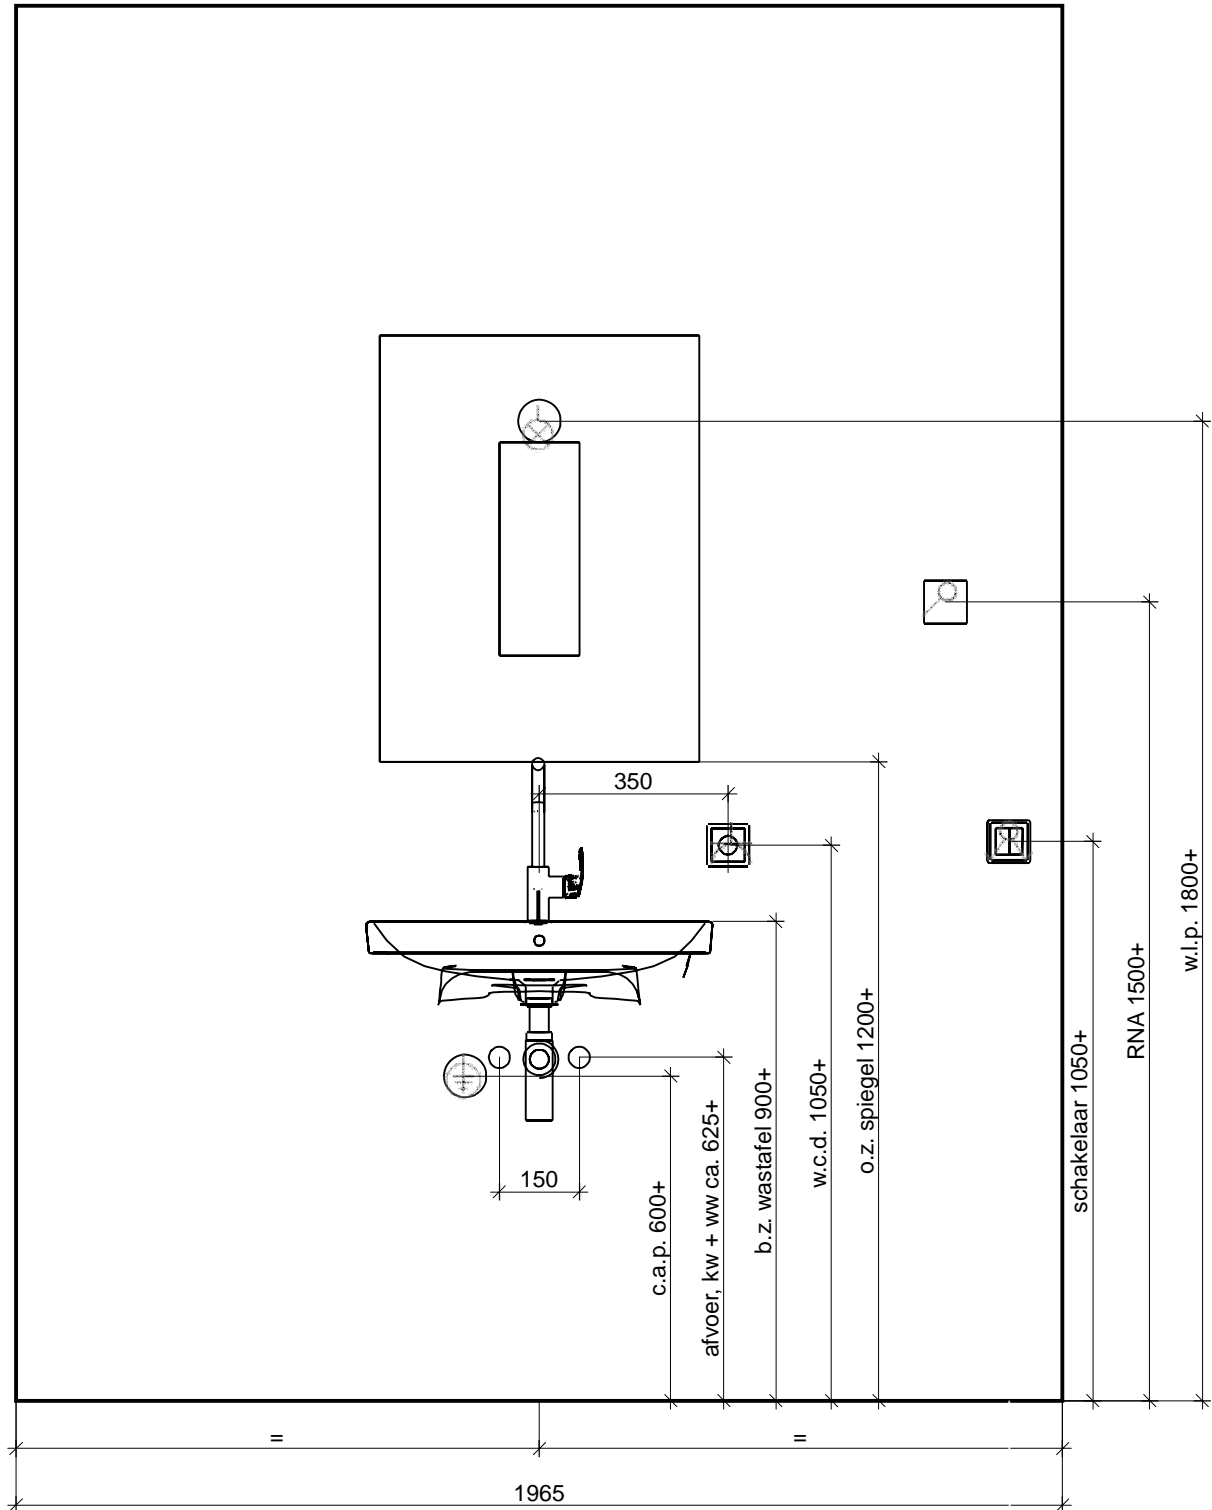

Let op:  
- maatvoering: bouwkundig ca. en excl. tegelwerk



Maten zijn ca. maten. Aan deze tekening kunnen geen rechter worden ontleend.

Project:	badkamer 17.01, 20.01, 21.01 en 23.01
Schaal:	1/14
Datum: 18-5-2021	Pagina 3