




Begane grond 1 : 50

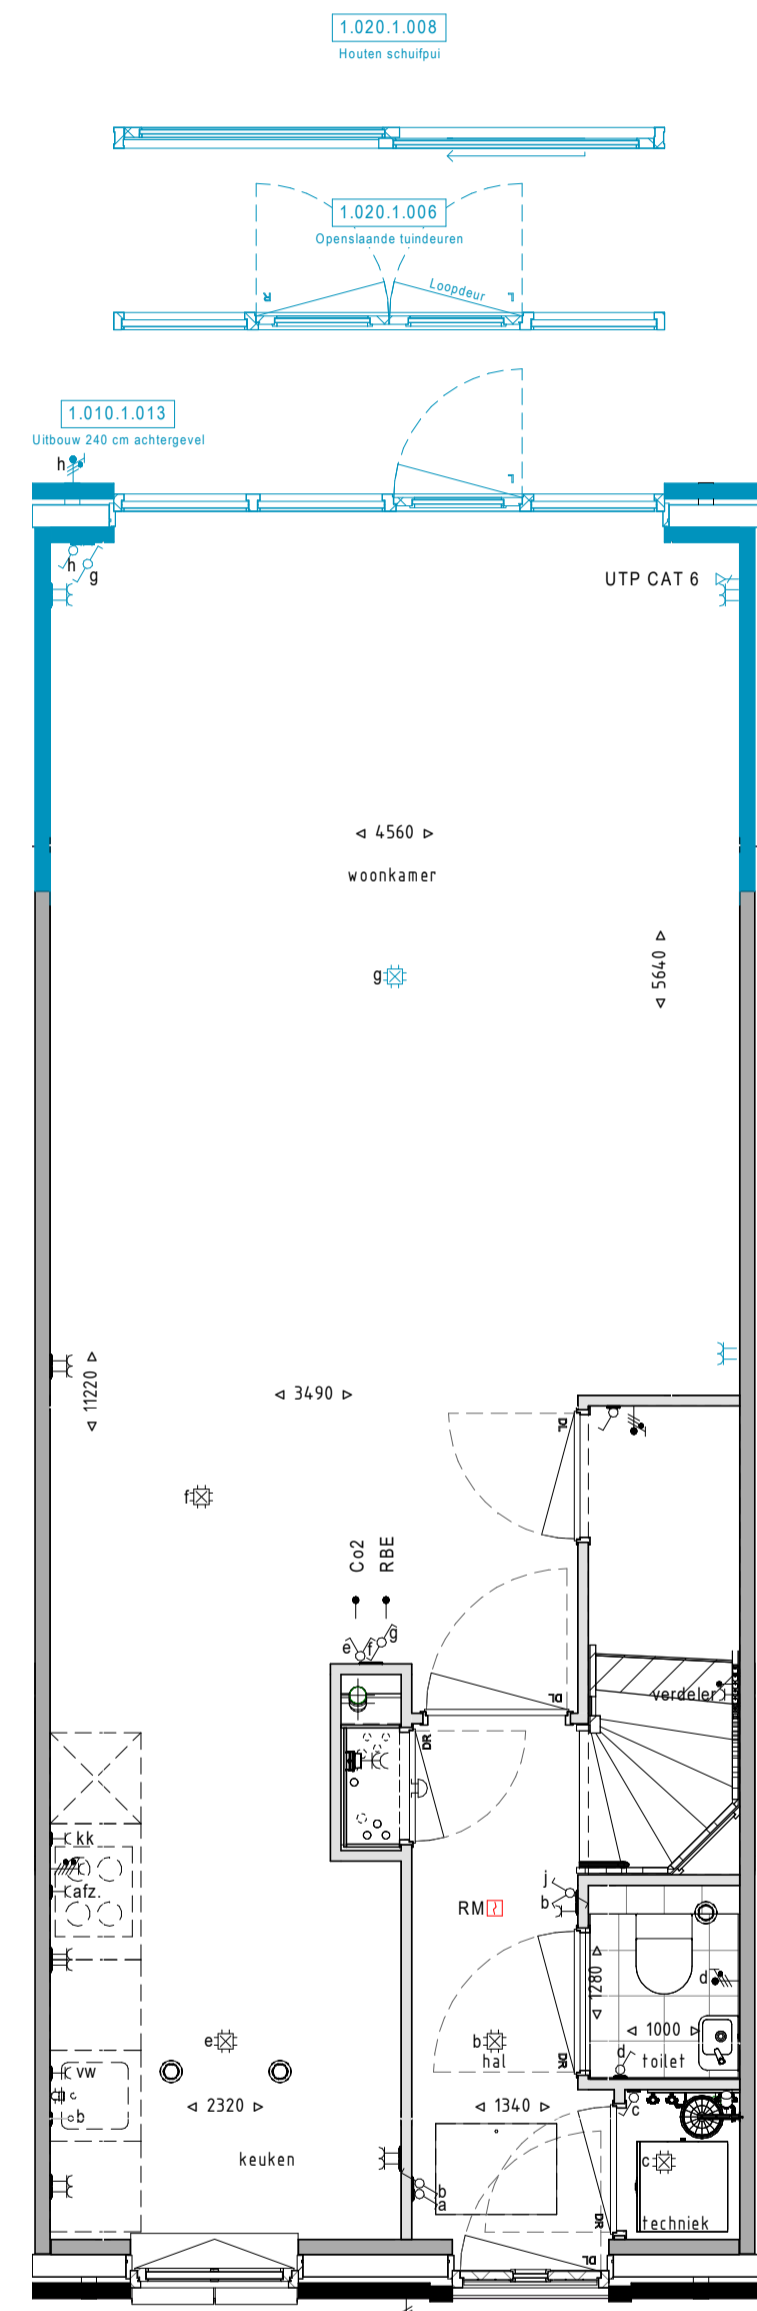


Begane grond 1 : 50

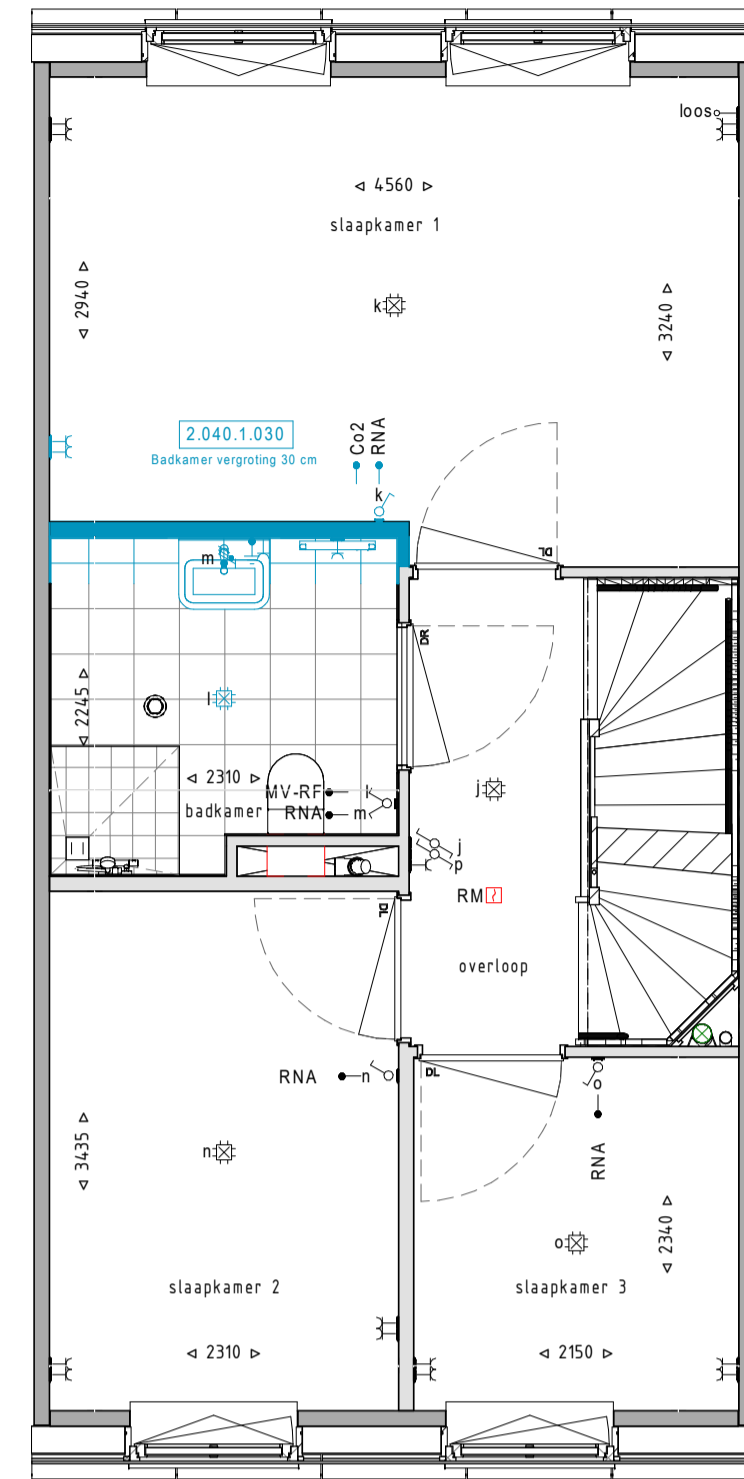


Eerste verdieping 1 : 50

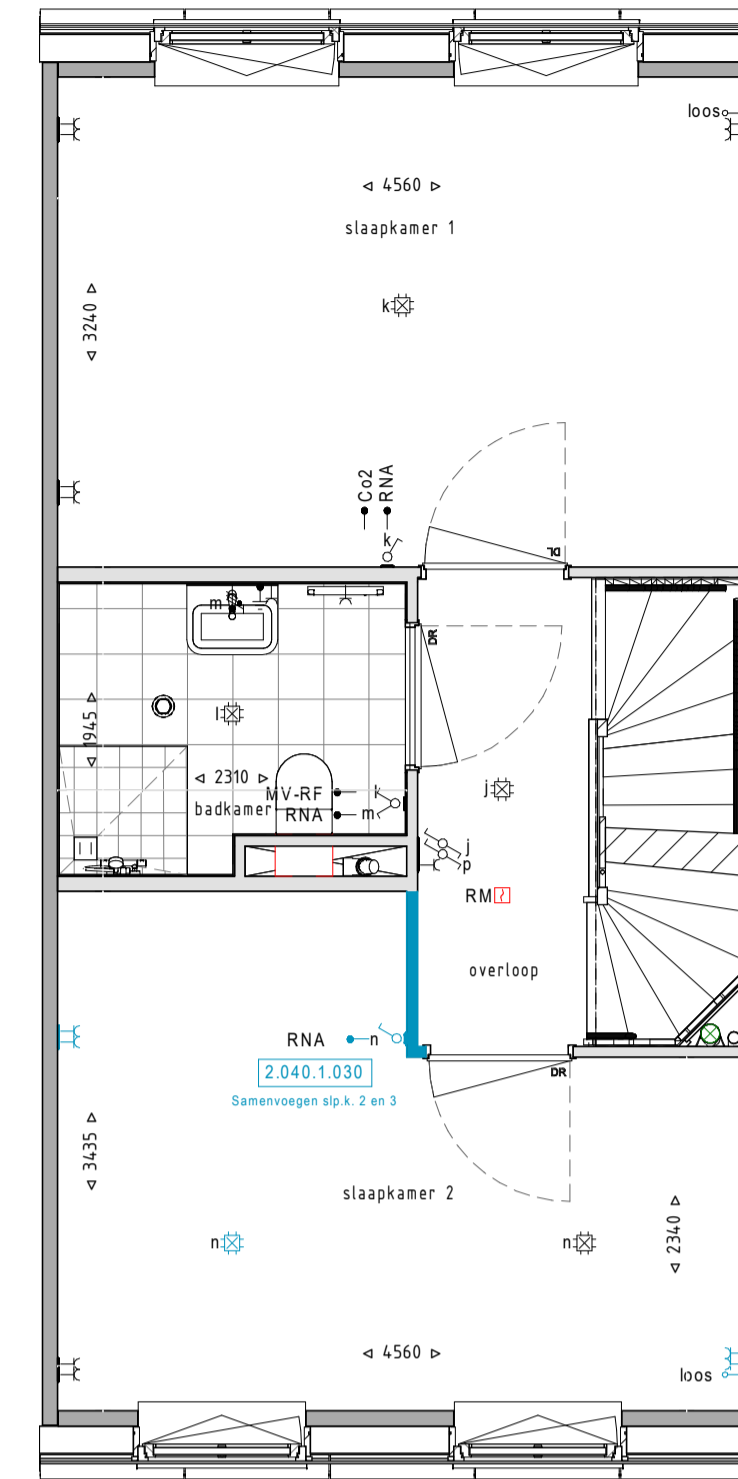


Eerste verdieping 1 : 50

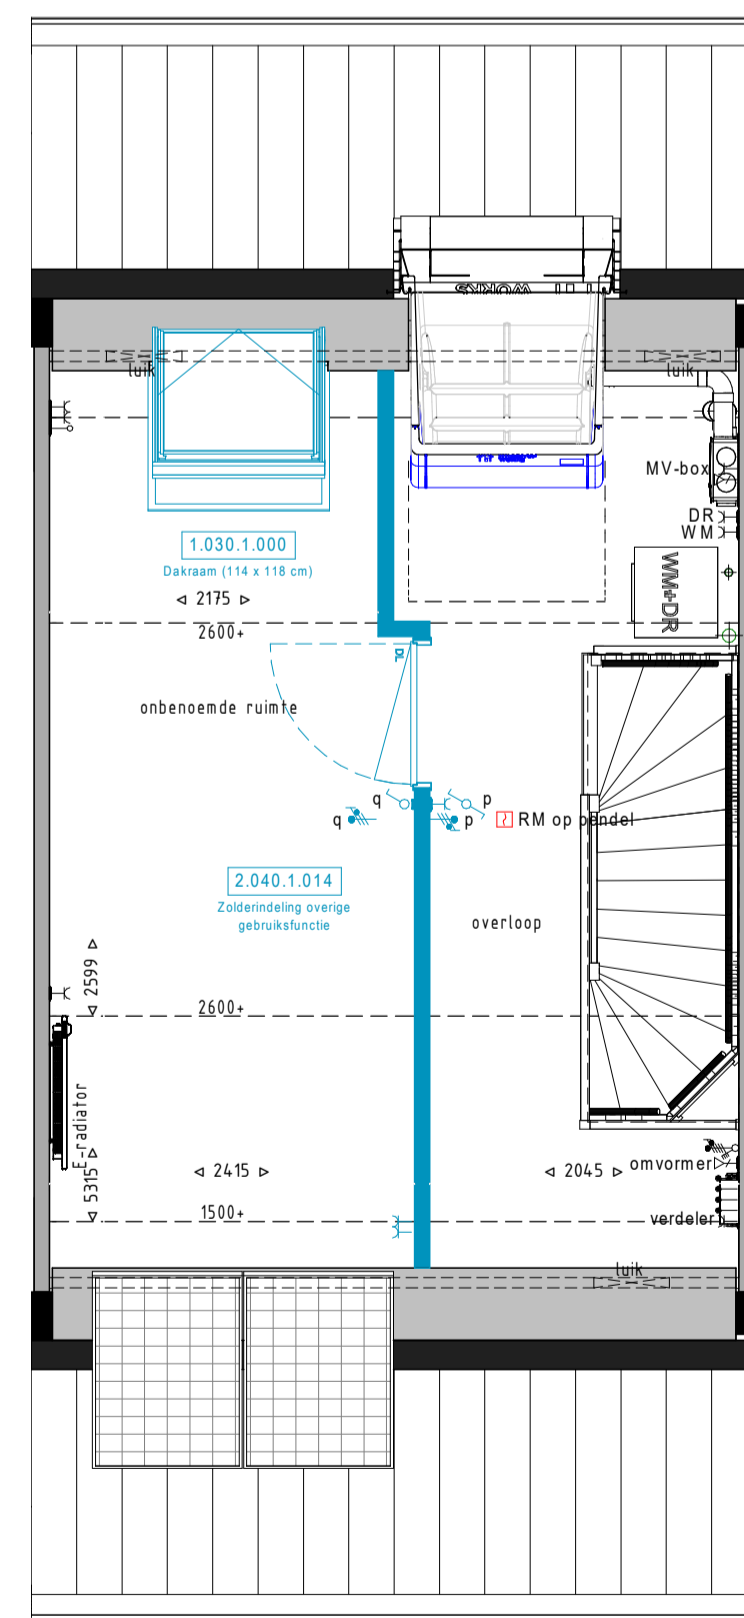

Tweede verdieping 1 : 50

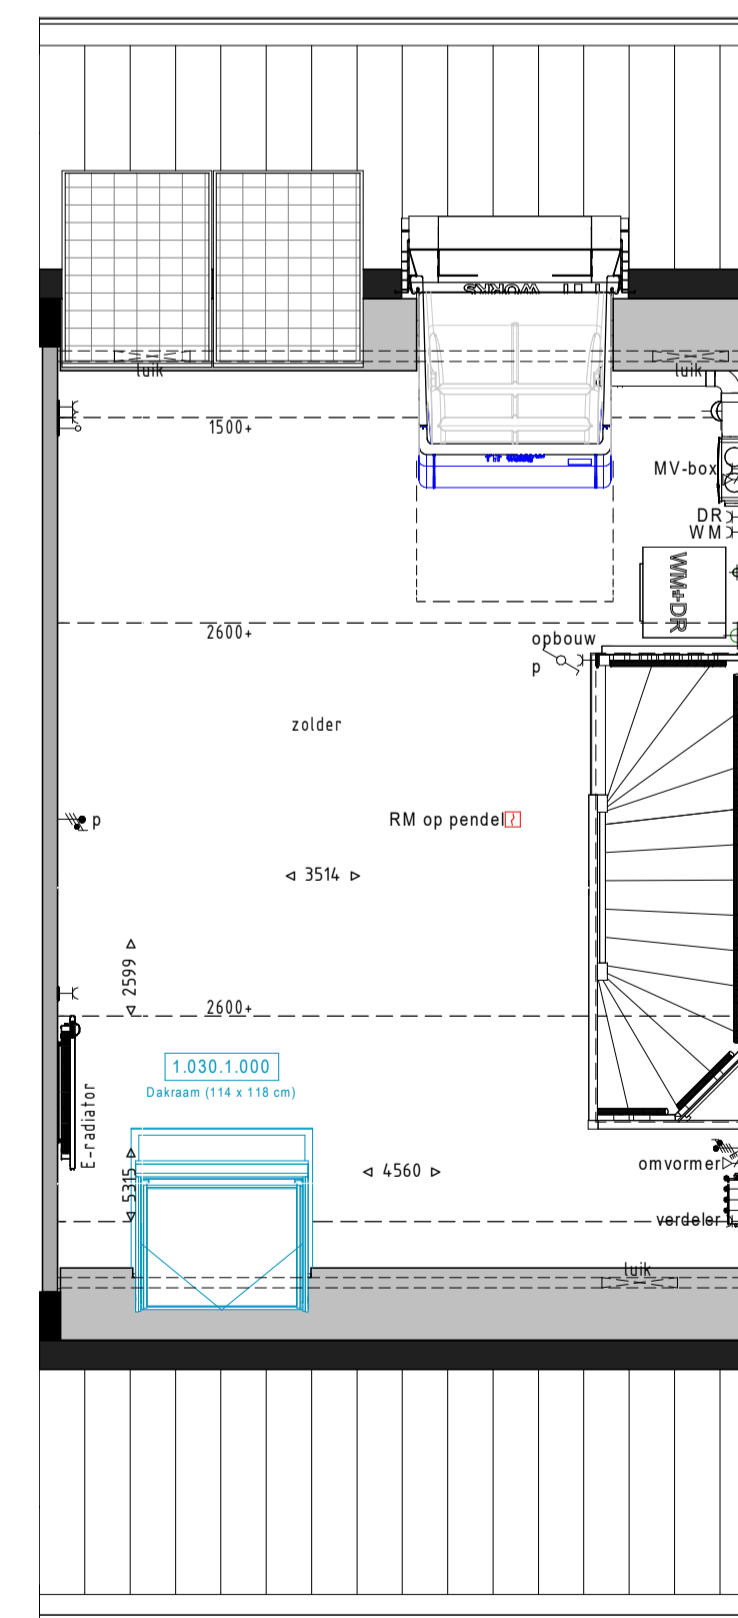

Tweede verdieping 1 : 50

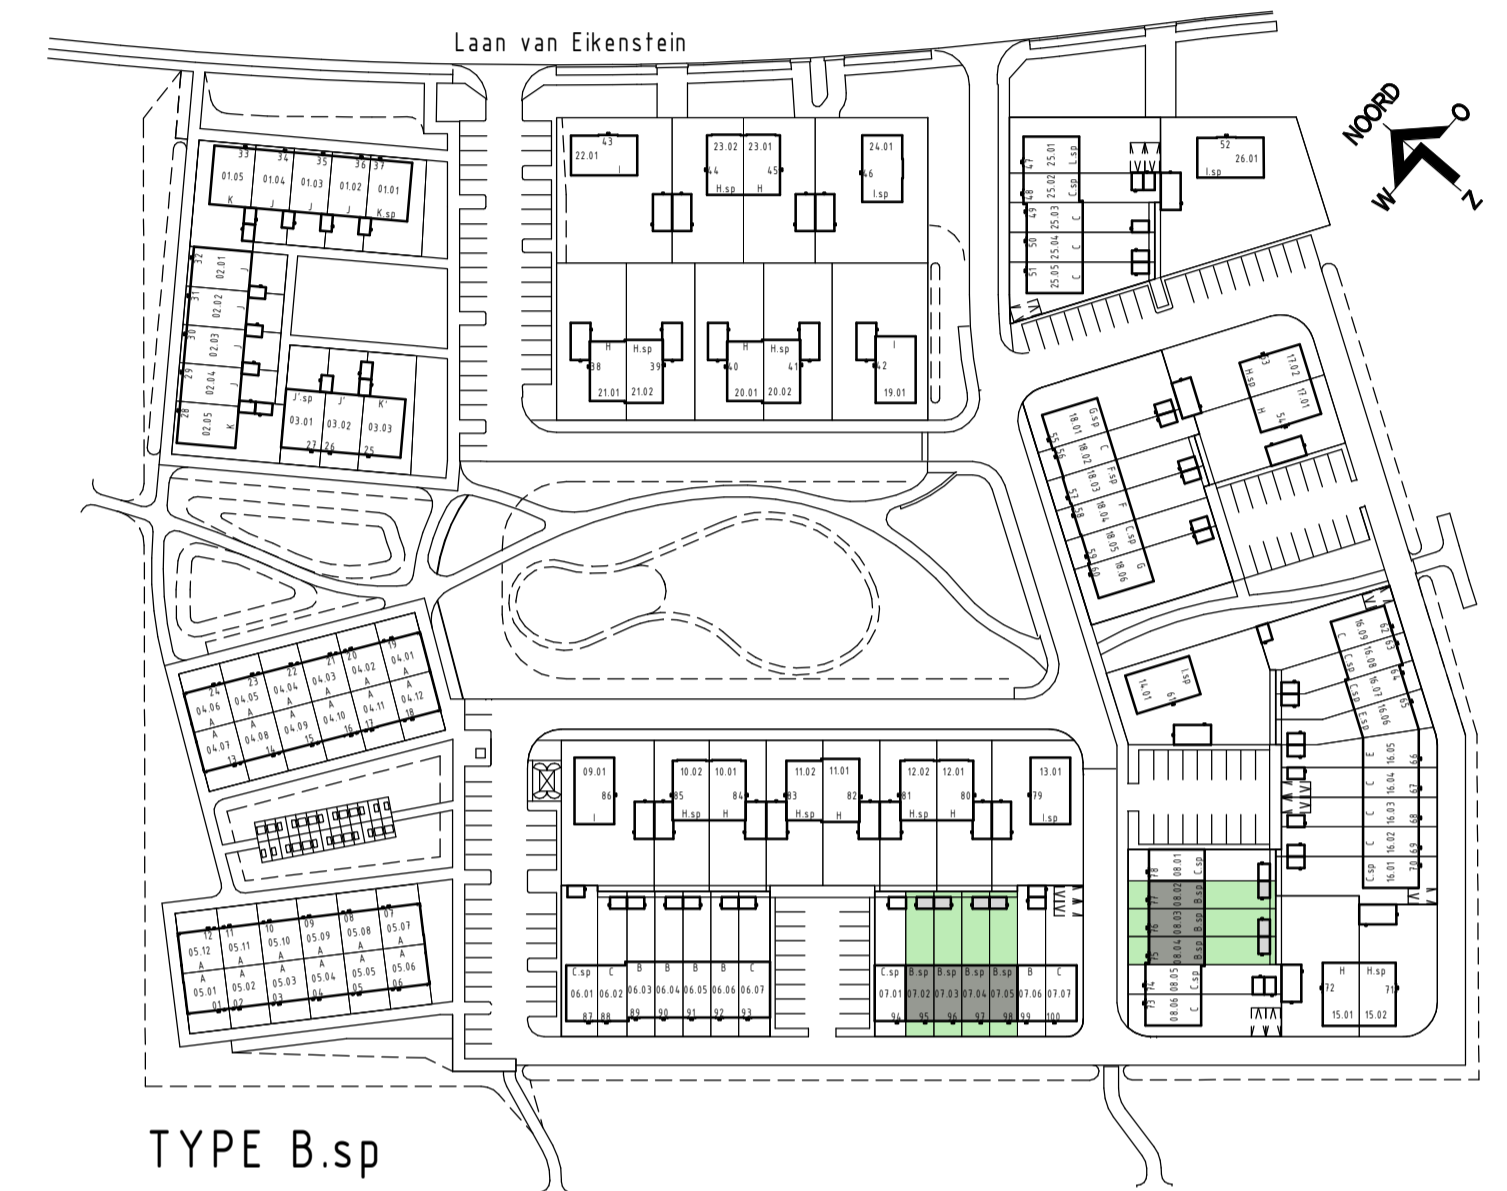

TYPE B.sp

Renvooi algemeen					
	metseiwerk baksteen		vloerverwarmingsverdeler		mechanische ventilatie
	houten geveldelen		warmtepomp		expansievat
	isolatie		opstelplaats wasmachine/wasdroger		hemelwaterafvoer
	prefab beton		e-radiator badkamer		ventilatierooster
	binnenwand gasbeton				
	binnenwand metal stud				

Renvooi electra		
Symbol	Omschrijving	Afkortingen:
	Enkelpolige schakelaar	VW vaatwasser
	Wisselschakelaar	WP warmtepomp
	Serie schakelaar	VV verdeler vloerverwarming
	Aansluitpunt verlichting zonder armatuur	WM opstelplaats wasmachine
	Aansluitpunt bedraad	DR opstelplaats droger
	Aansluitpunt data	WTW WTU unit (warmte terug winning)
	Aardingspunt	RBE hoofdbediening thermostaat
	Deurbel	RNA ruimte naregeling thermostaat
	Dubbel wandcontactdoos, opbouw	Co2 hoofdbediening MV installatie
	Loze leiding	
	Centraaldoos	
	Wandcontactdoos elektrisch koken	
	Dubbel wandcontactdoos	
	Wandcontactdoos	
	Drukknop	
	Optische rookmelder	

REINBOUW

Project naam: 100 woningen Zeister Enk te Zeist
 Onderdeel: Opties type B.sp
 Opdrachtgever: BPD
 Architect: Weusten Liedenaum Architecten
 Fase: 07 Prijs- en contractvorming (PC)



www.reinbouw.nl
 Datum: 28-05-2021 Status: DEFINITIEF
 Wijziging: Schaal: 1:50
 Getekend: E.A. Berenpas
 Werknummer: P2020307
 Tekeningnummer: PC-L(B.sp)001