





# Vloer

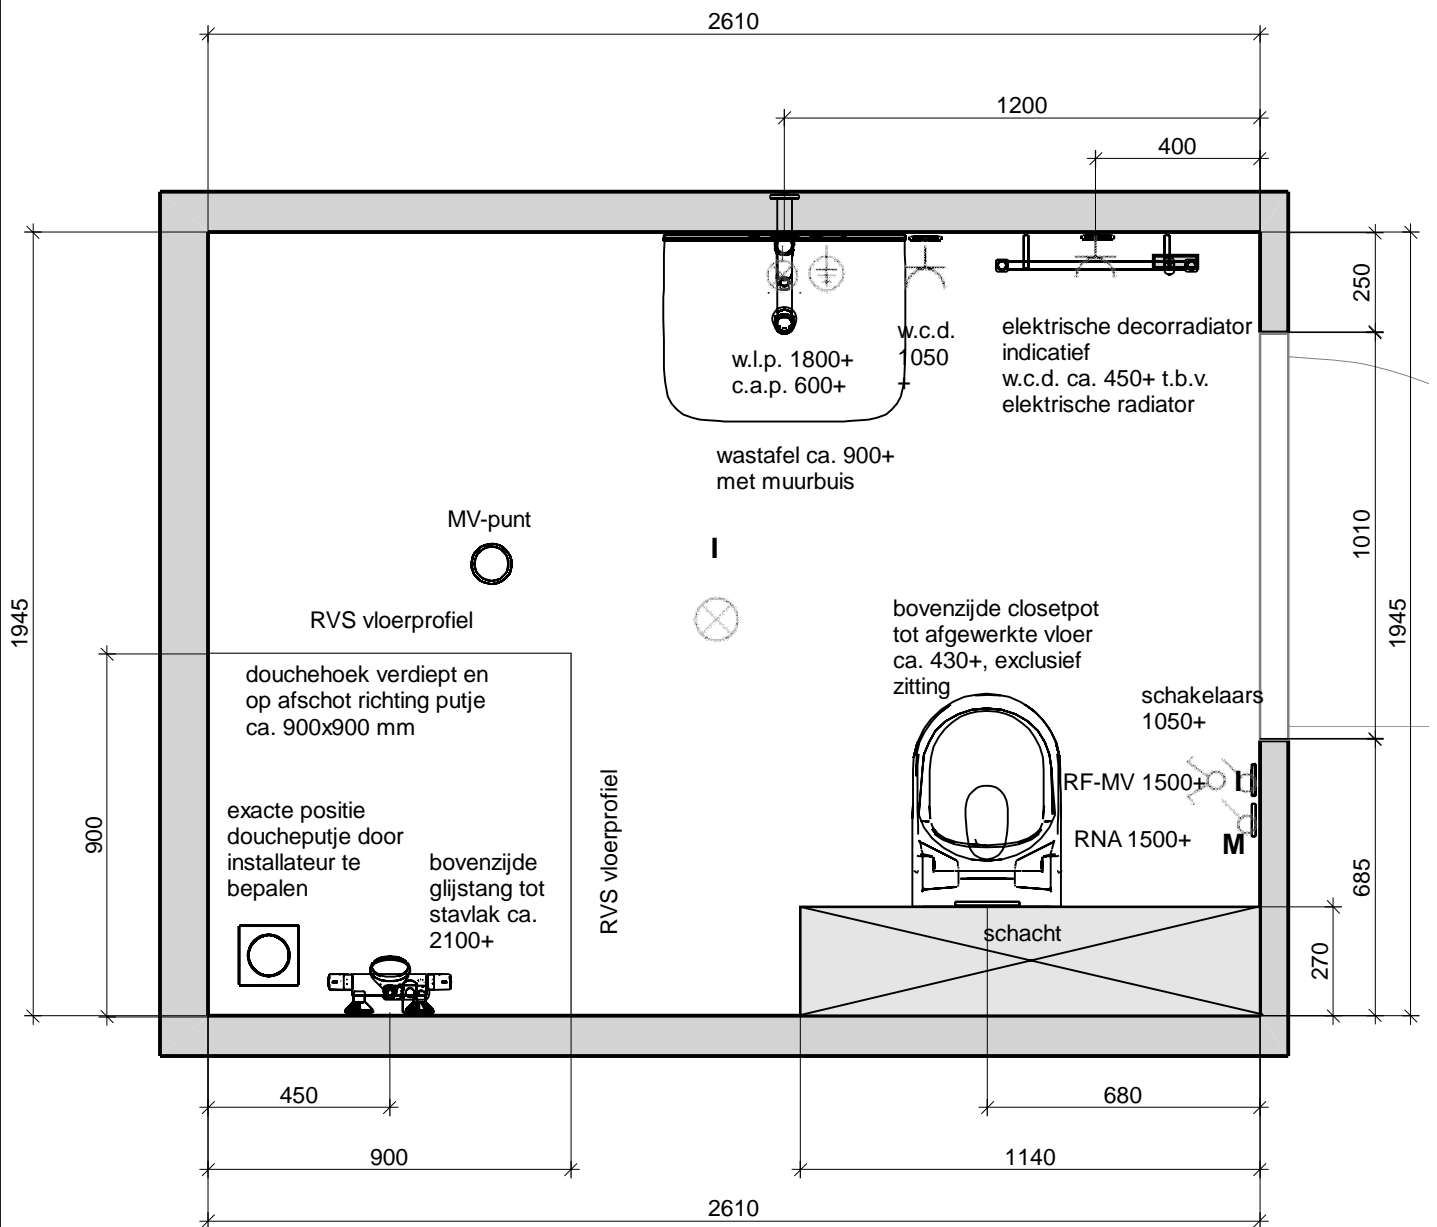

Let op:  
 - maatvoering: bouwkundig ca. en excl. tegelwerk  
 - definitieve plaats MV-punt te bepalen door installateur



## Doorsnede B - B

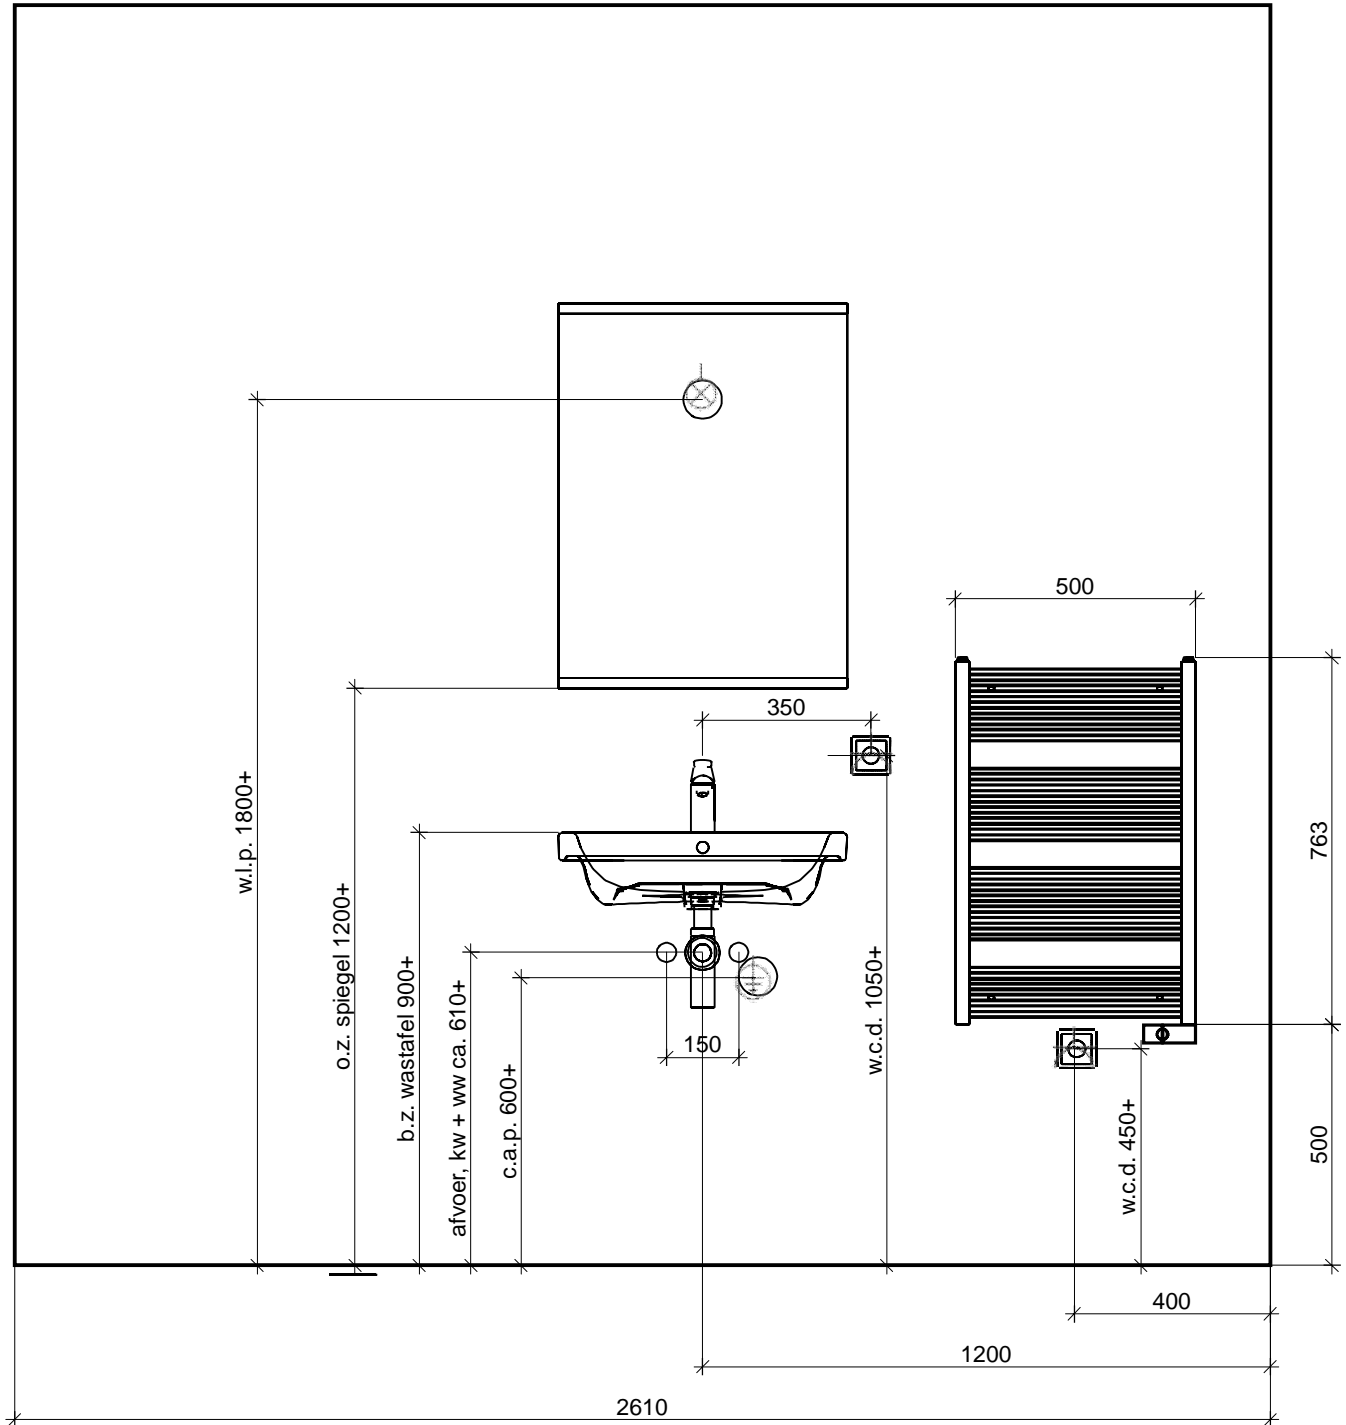

Let op:


- maatvoering: bouwkundig ca. en excl. tegelwerk
- elektrische decorradiator indicatief w.c.d. ca. 450+ t.b.v. elektrische radiator



Maten zijn ca. maten. Aan deze tekening kunnen geen rechter worden ontleend.

Project:	badkamer 16.01, 16.07, 16.08, 18.05 en
Schaal:	1/16
Datum: 18-5-2021	Pagina 2

# Doorsnede D - D

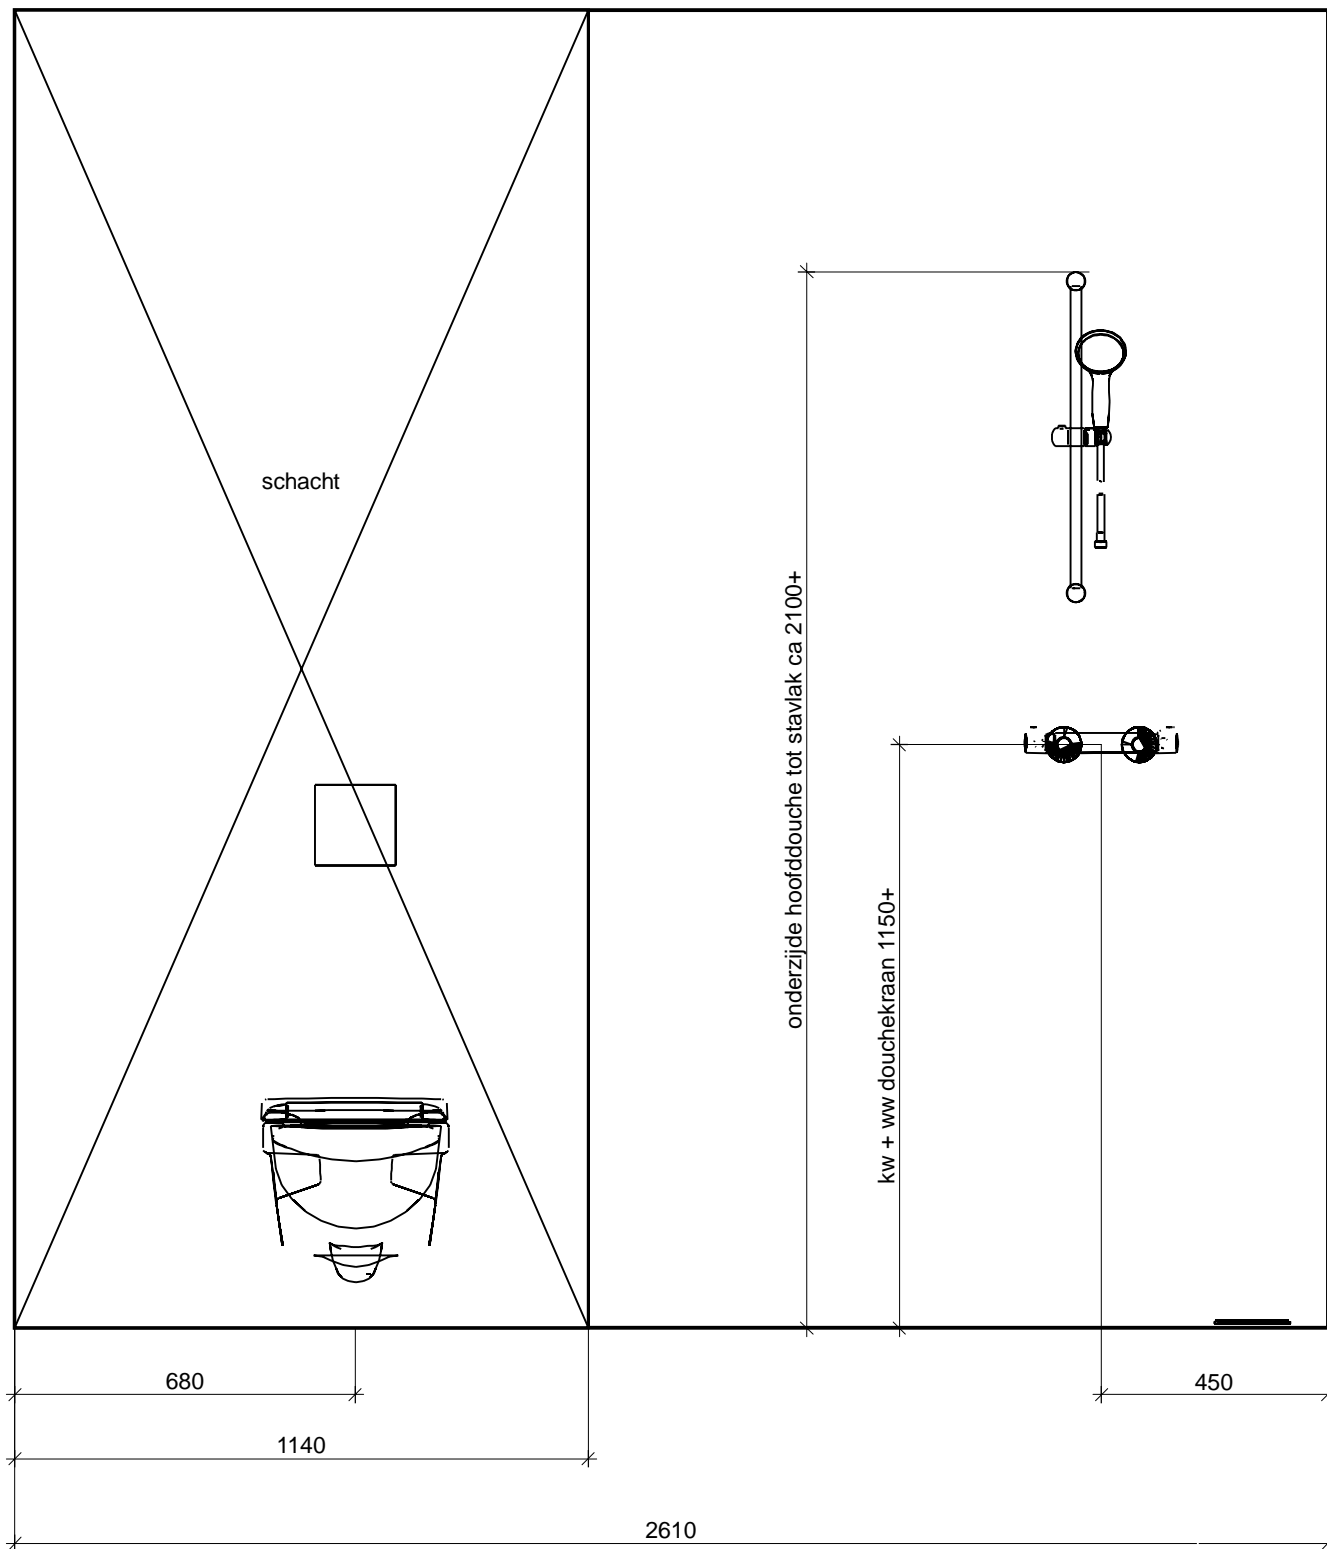

Let op:  
 - maatvoering: bouwkundig ca. en excl. tegelwerk



Maten zijn ca. maten. Aan deze tekening kunnen geen rechter worden ontleend.

Project:	badkamer 16.01, 16.07, 16.08, 18.05 en	
Schaal:	1/15	
Datum: 18-5-2021	Pagina 3	