




Begane grond 1 : 50

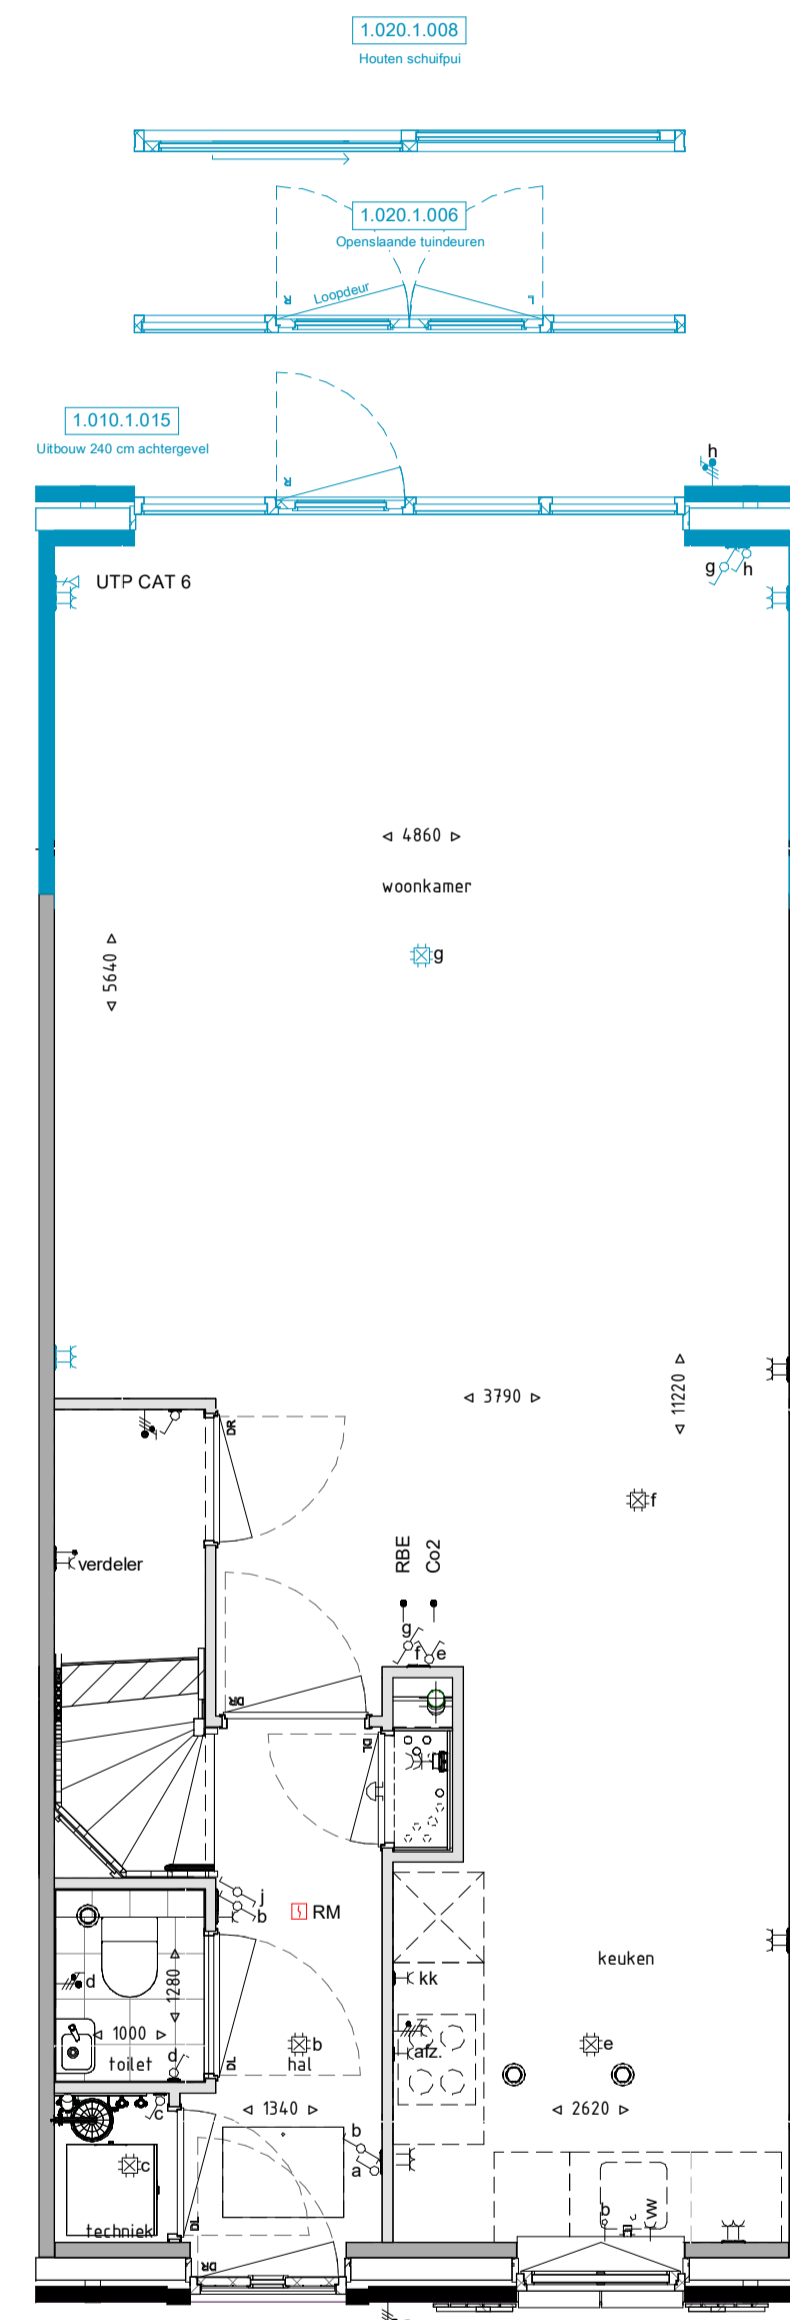


Begane grond 1 : 50

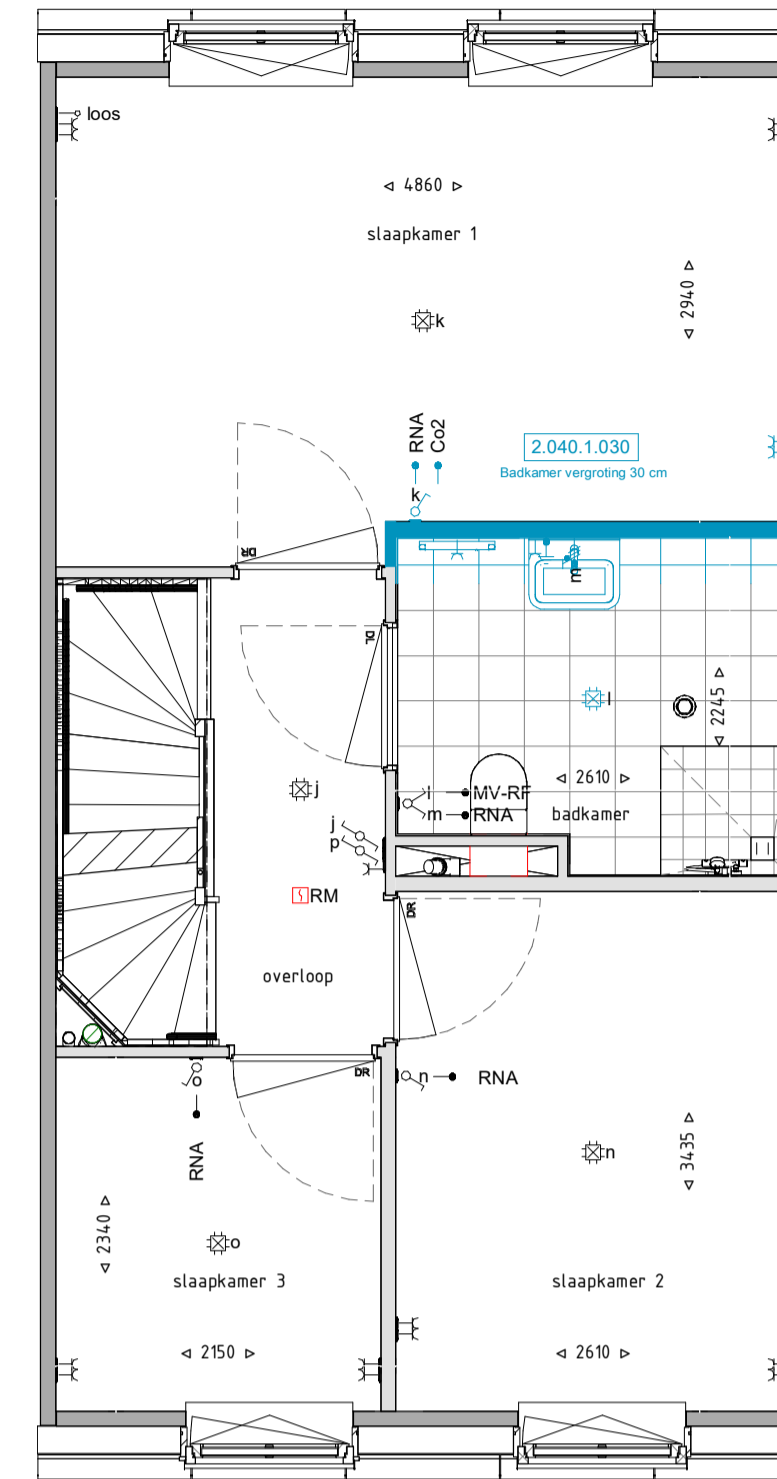


Eerste verdieping 1 : 50

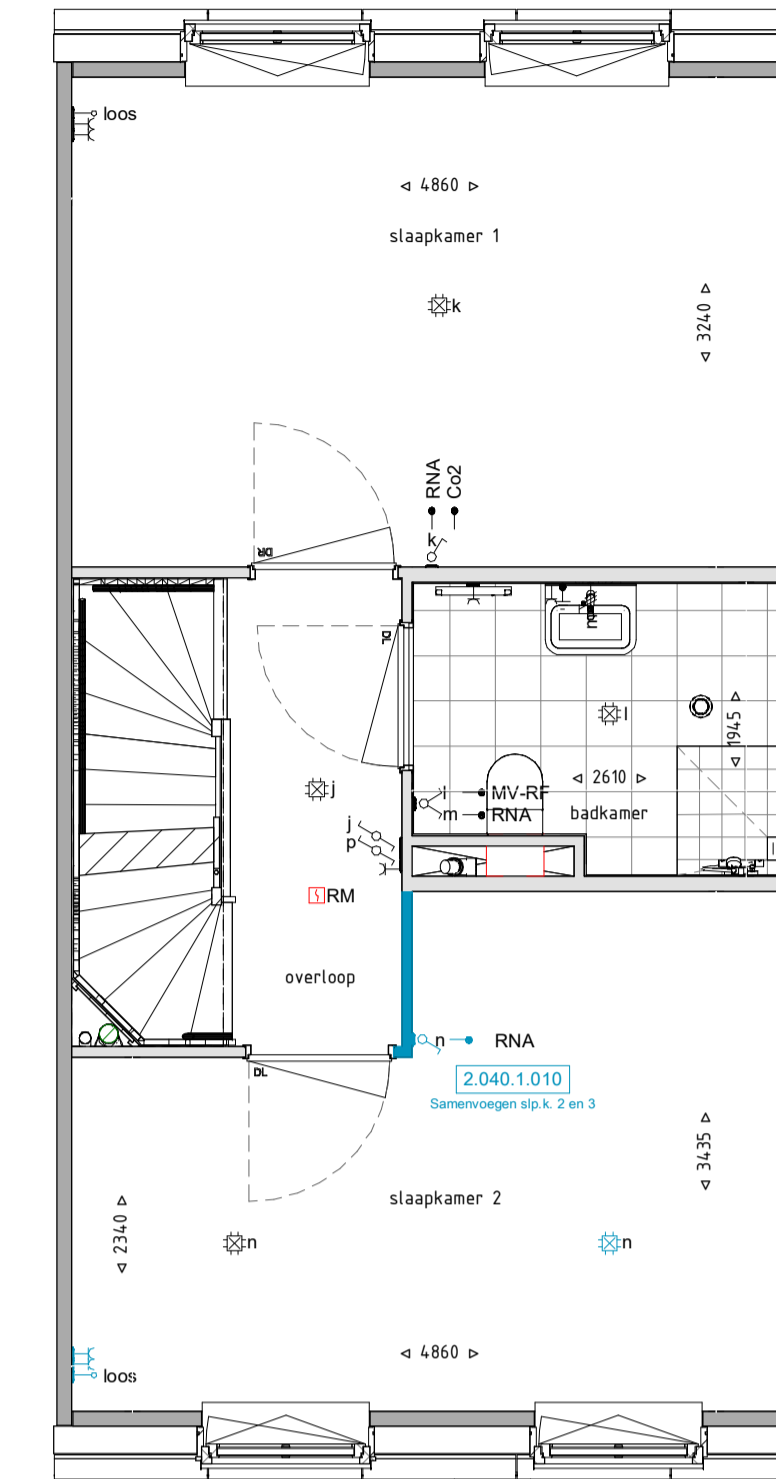


Eerste verdieping 1 : 50

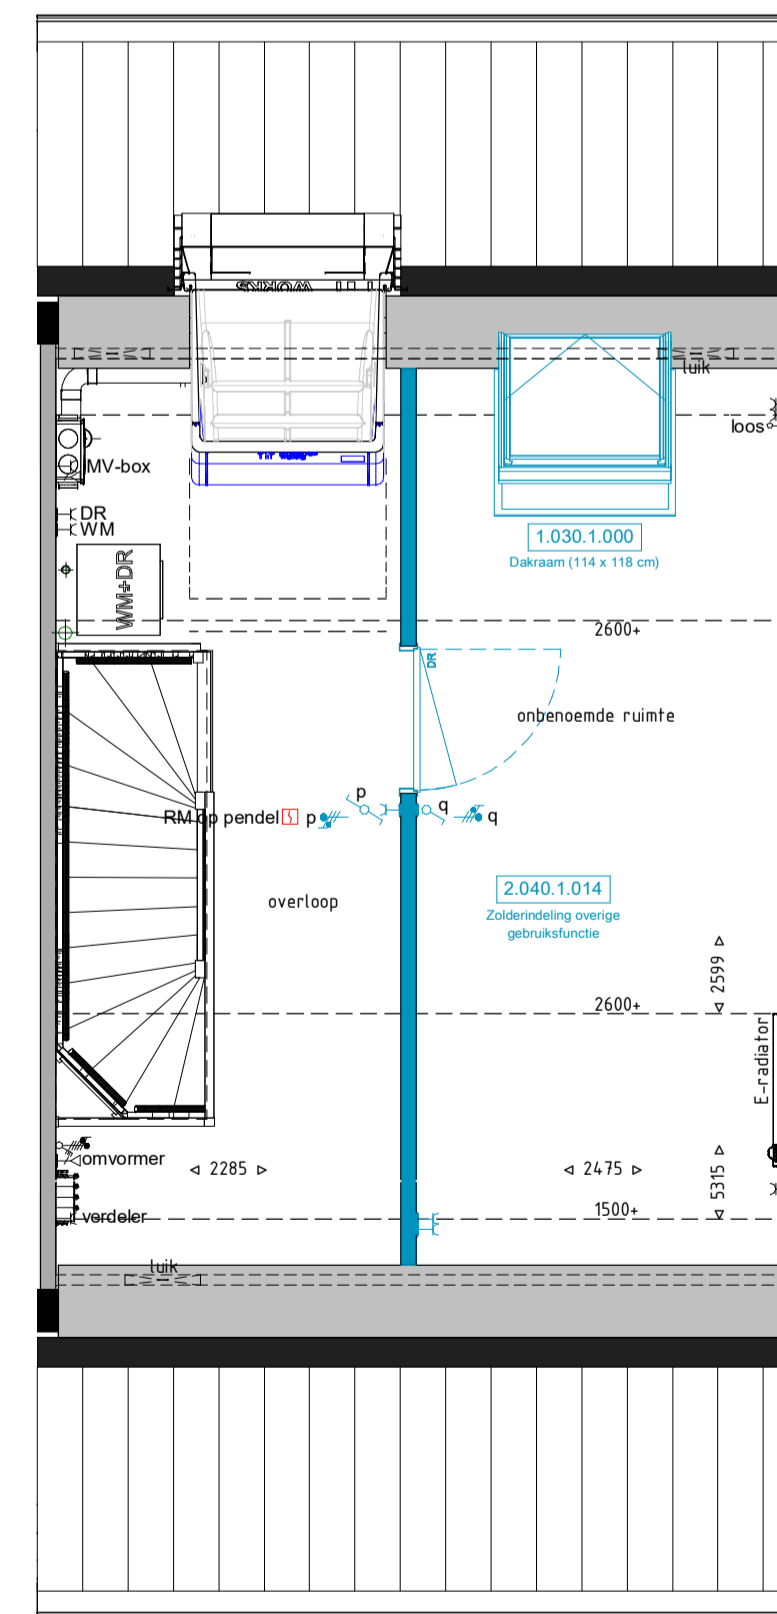

Tweede verdieping 1 : 50

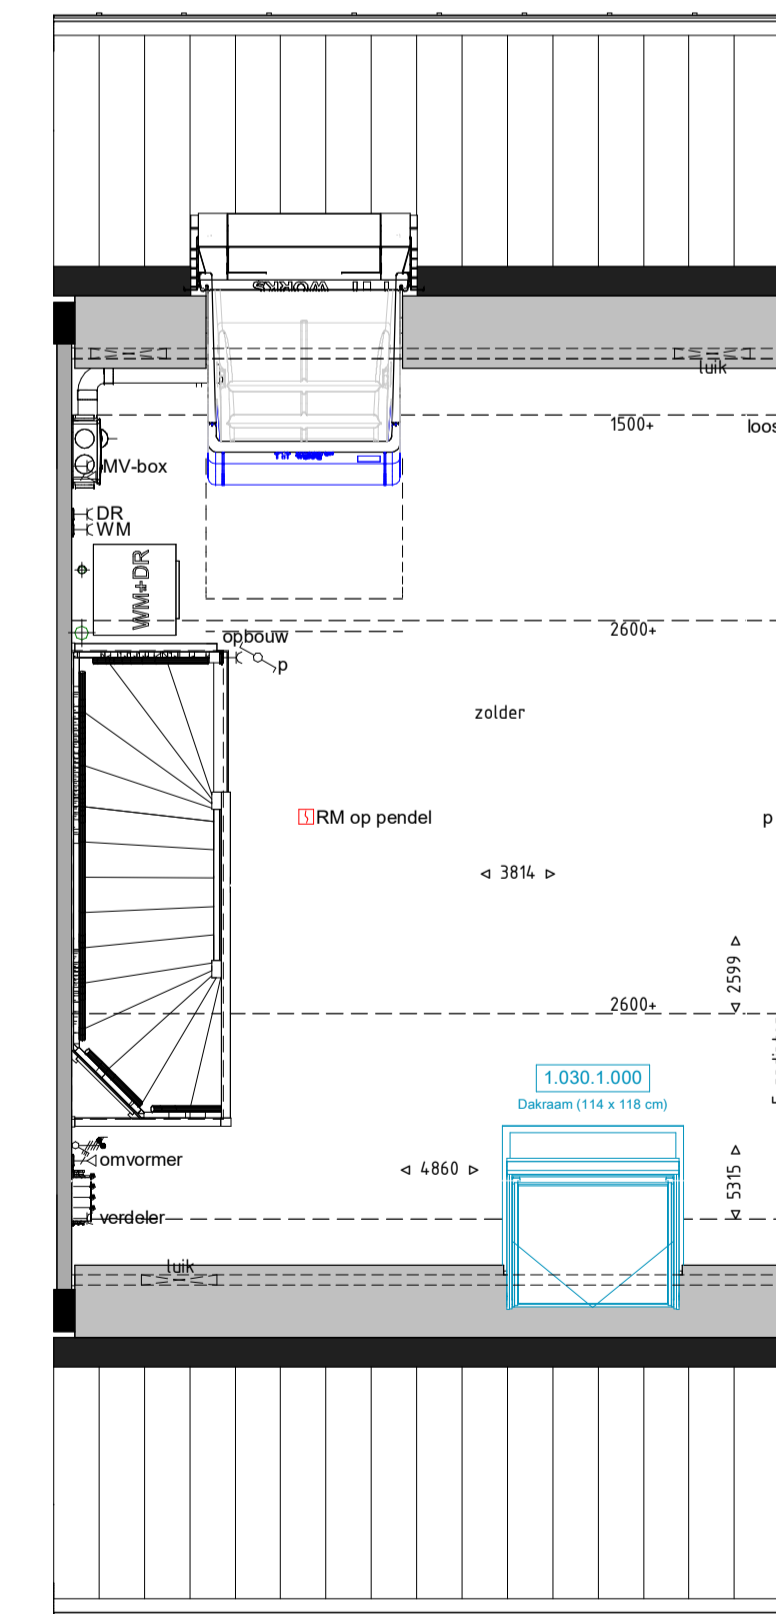

Tweede verdieping 1 : 50

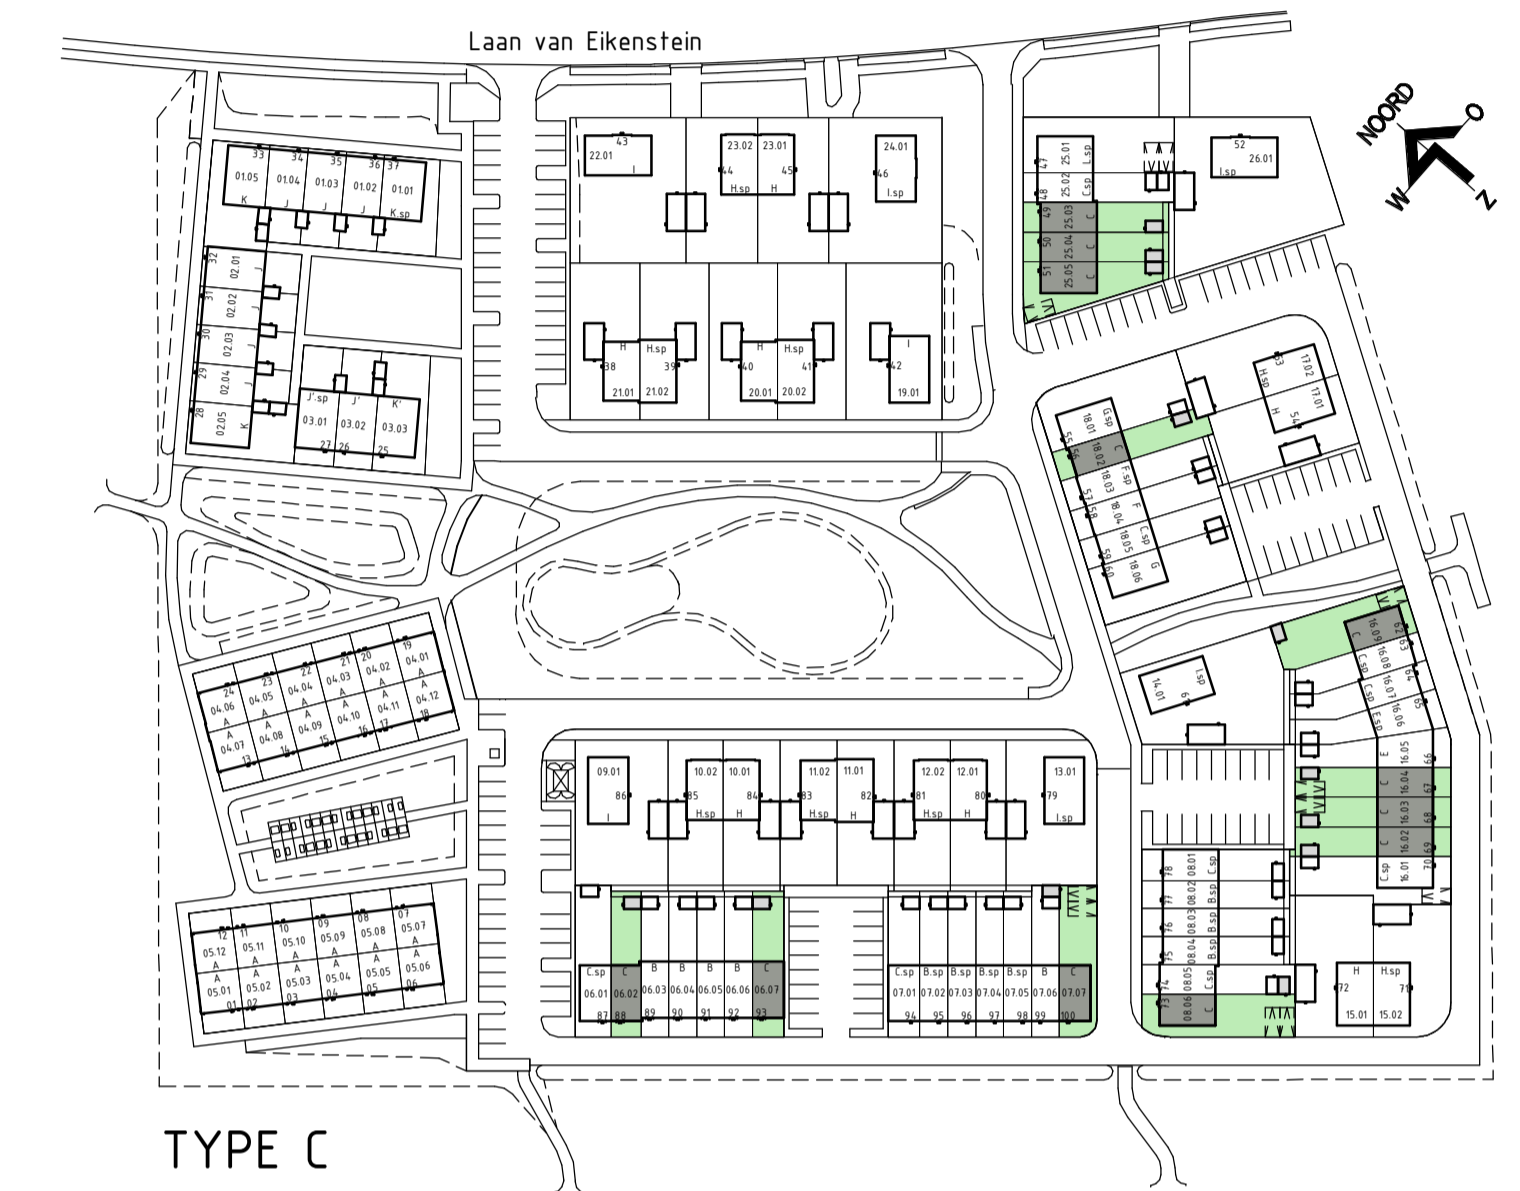

TYPE C

Renvooi algemeen

	metselwerk baksteen		vloerverwarmingsverdeler		mechanische ventilatie
	houten geveldelen		warmtepomp		afzuiging
	isolatie		opstelplaats wasmachine/wasdroger		expansievat
	prefab beton		e-radiator badkamer		hemelwaterafvoer
	binnenwand gasbeton				ventilatierooster
	binnenwand metal stud				

Renvooi electra

Symbol	Omschrijving	Afkortingen:
	Enkelpolige schakelaar	VW vaatwasser
	Wisselschakelaar	WP warmtepomp
	Serie schakelaar	VV verdeler vloerverwarming
	Aansluitpunt verlichting zonder armatuur	WM opstelplaats wasmachine
	Aansluitpunt bedraad	DR opstelplaats droger
	Aansluitpunt data	MV MV-unit (mechanische ventilatie)
	Aardingspunt	RBE hoofdbediening thermostaat
	Aardmat	RNA ruimte naregeling thermostaat
	Deurbel	Co2 hoofdbediening MV installatie
	Dubbel wandcontactdoos, opbouw	
	Loze leiding	
	Centraaldoos	
	Wandcontactdoos elektrisch koken	
	Dubbel wandcontactdoos	
	Wandcontactdoos	
	Drukknop	
	Optische rookmelder	

REINBOUW



Project naam: 100 woningen Zeister Enk te Zeist  
 Onderdeel: Opties type C  
 Opdrachtgever: BPD  
 Architect: Weusten Liedenaum Architecten  
 Fase: 07 Prijs- en contractvorming (PC)



www.reinbouw.nl  
 Datum: 28-05-2021 Status: DEFINITIEF  
 Wijziging: A 29-06-2021 Schaal: 1:50  
 Getekend: E.A. Berenpas  
 Werknummer: P2020307  
 Tekeningnummer: PC-L(C)001