



Optie NIET mogelijk bij bouwnummer 26.01

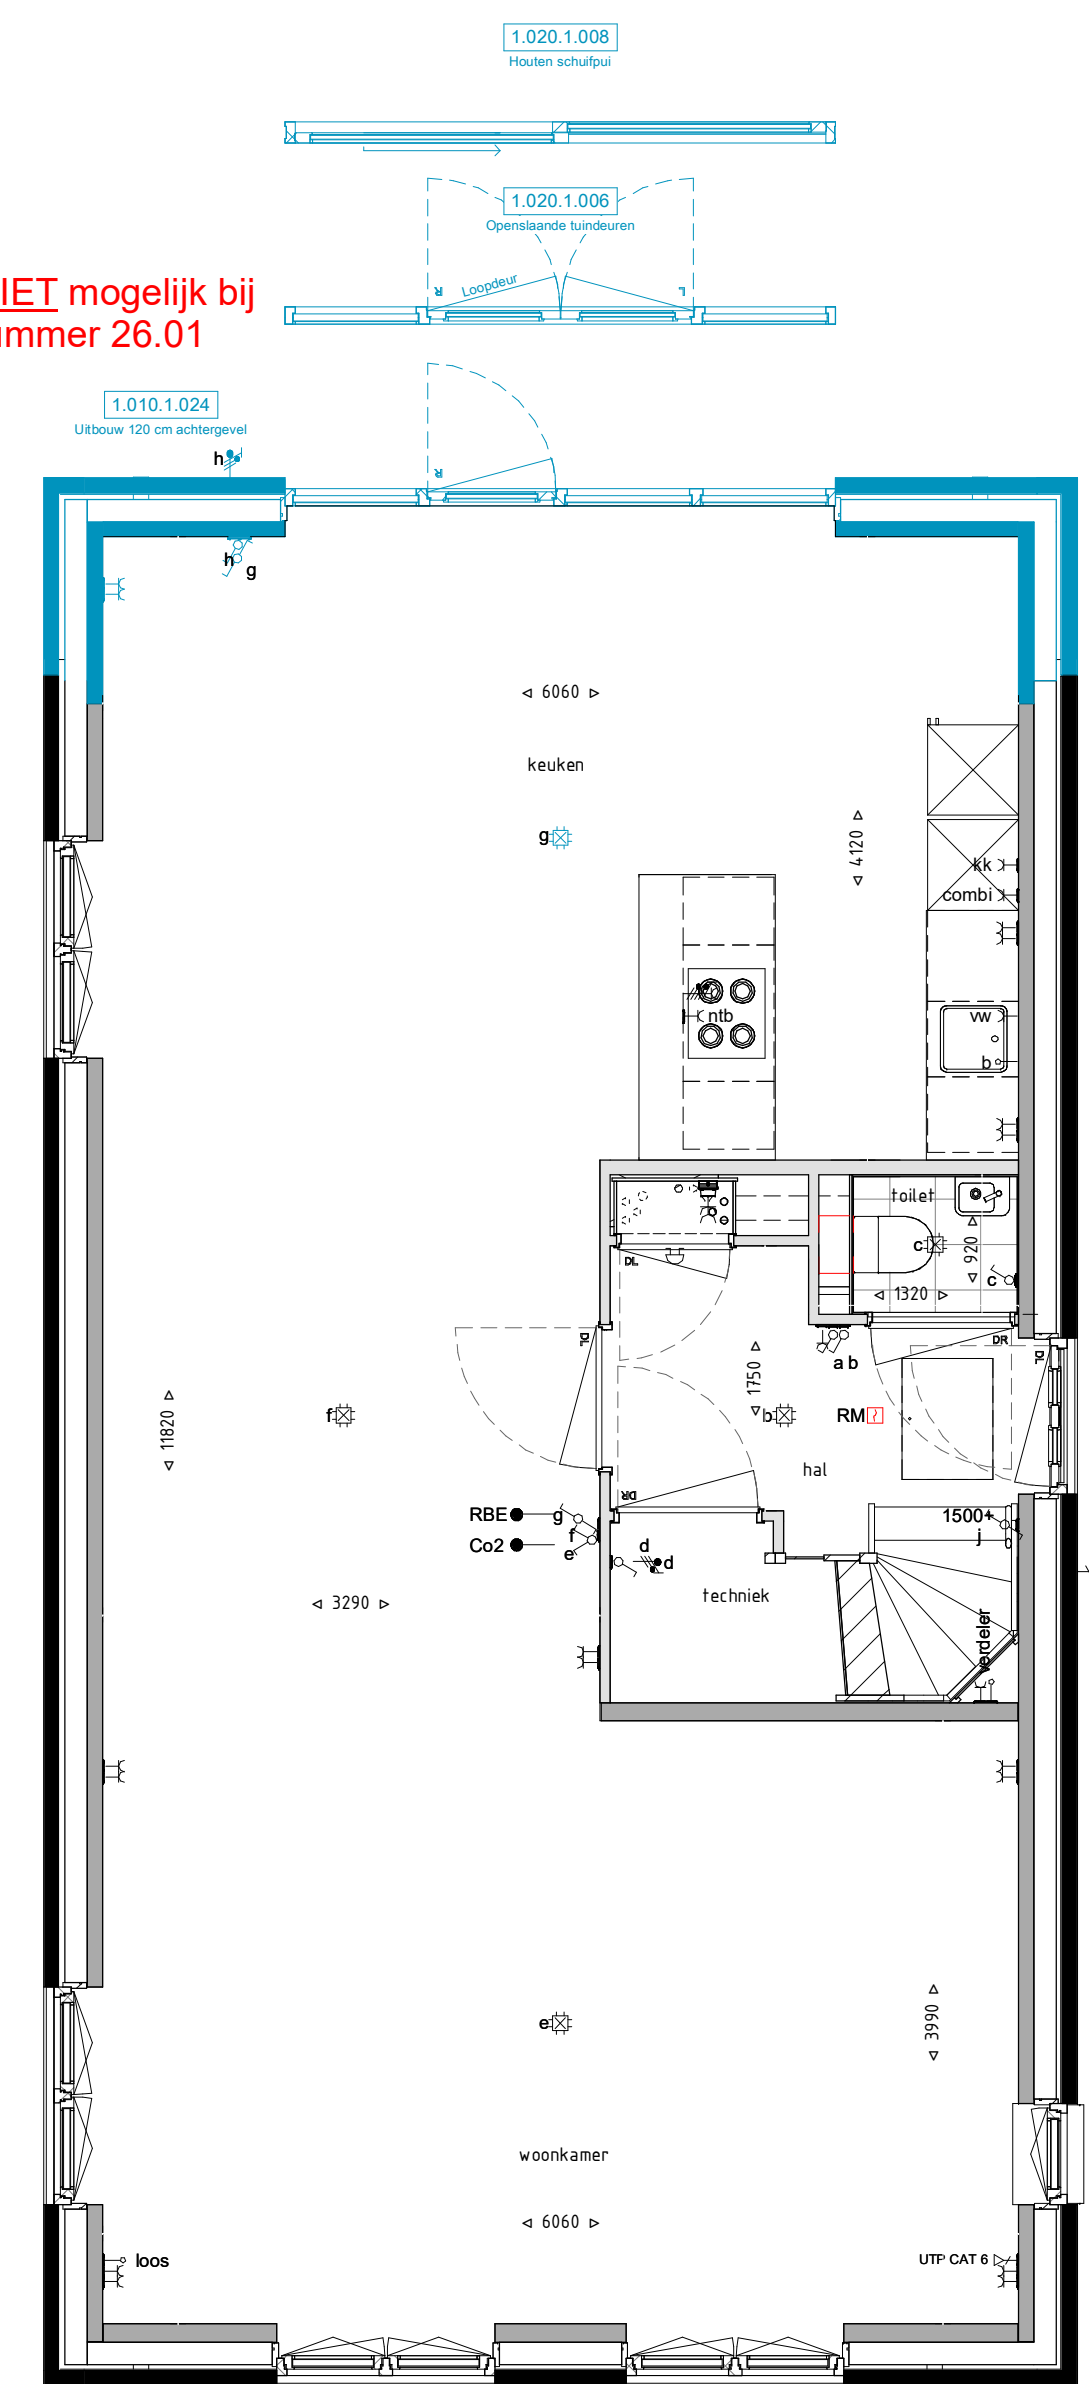


Begane grond 1:50

Optie NIET mogelijk bij bouwnummer 26.01

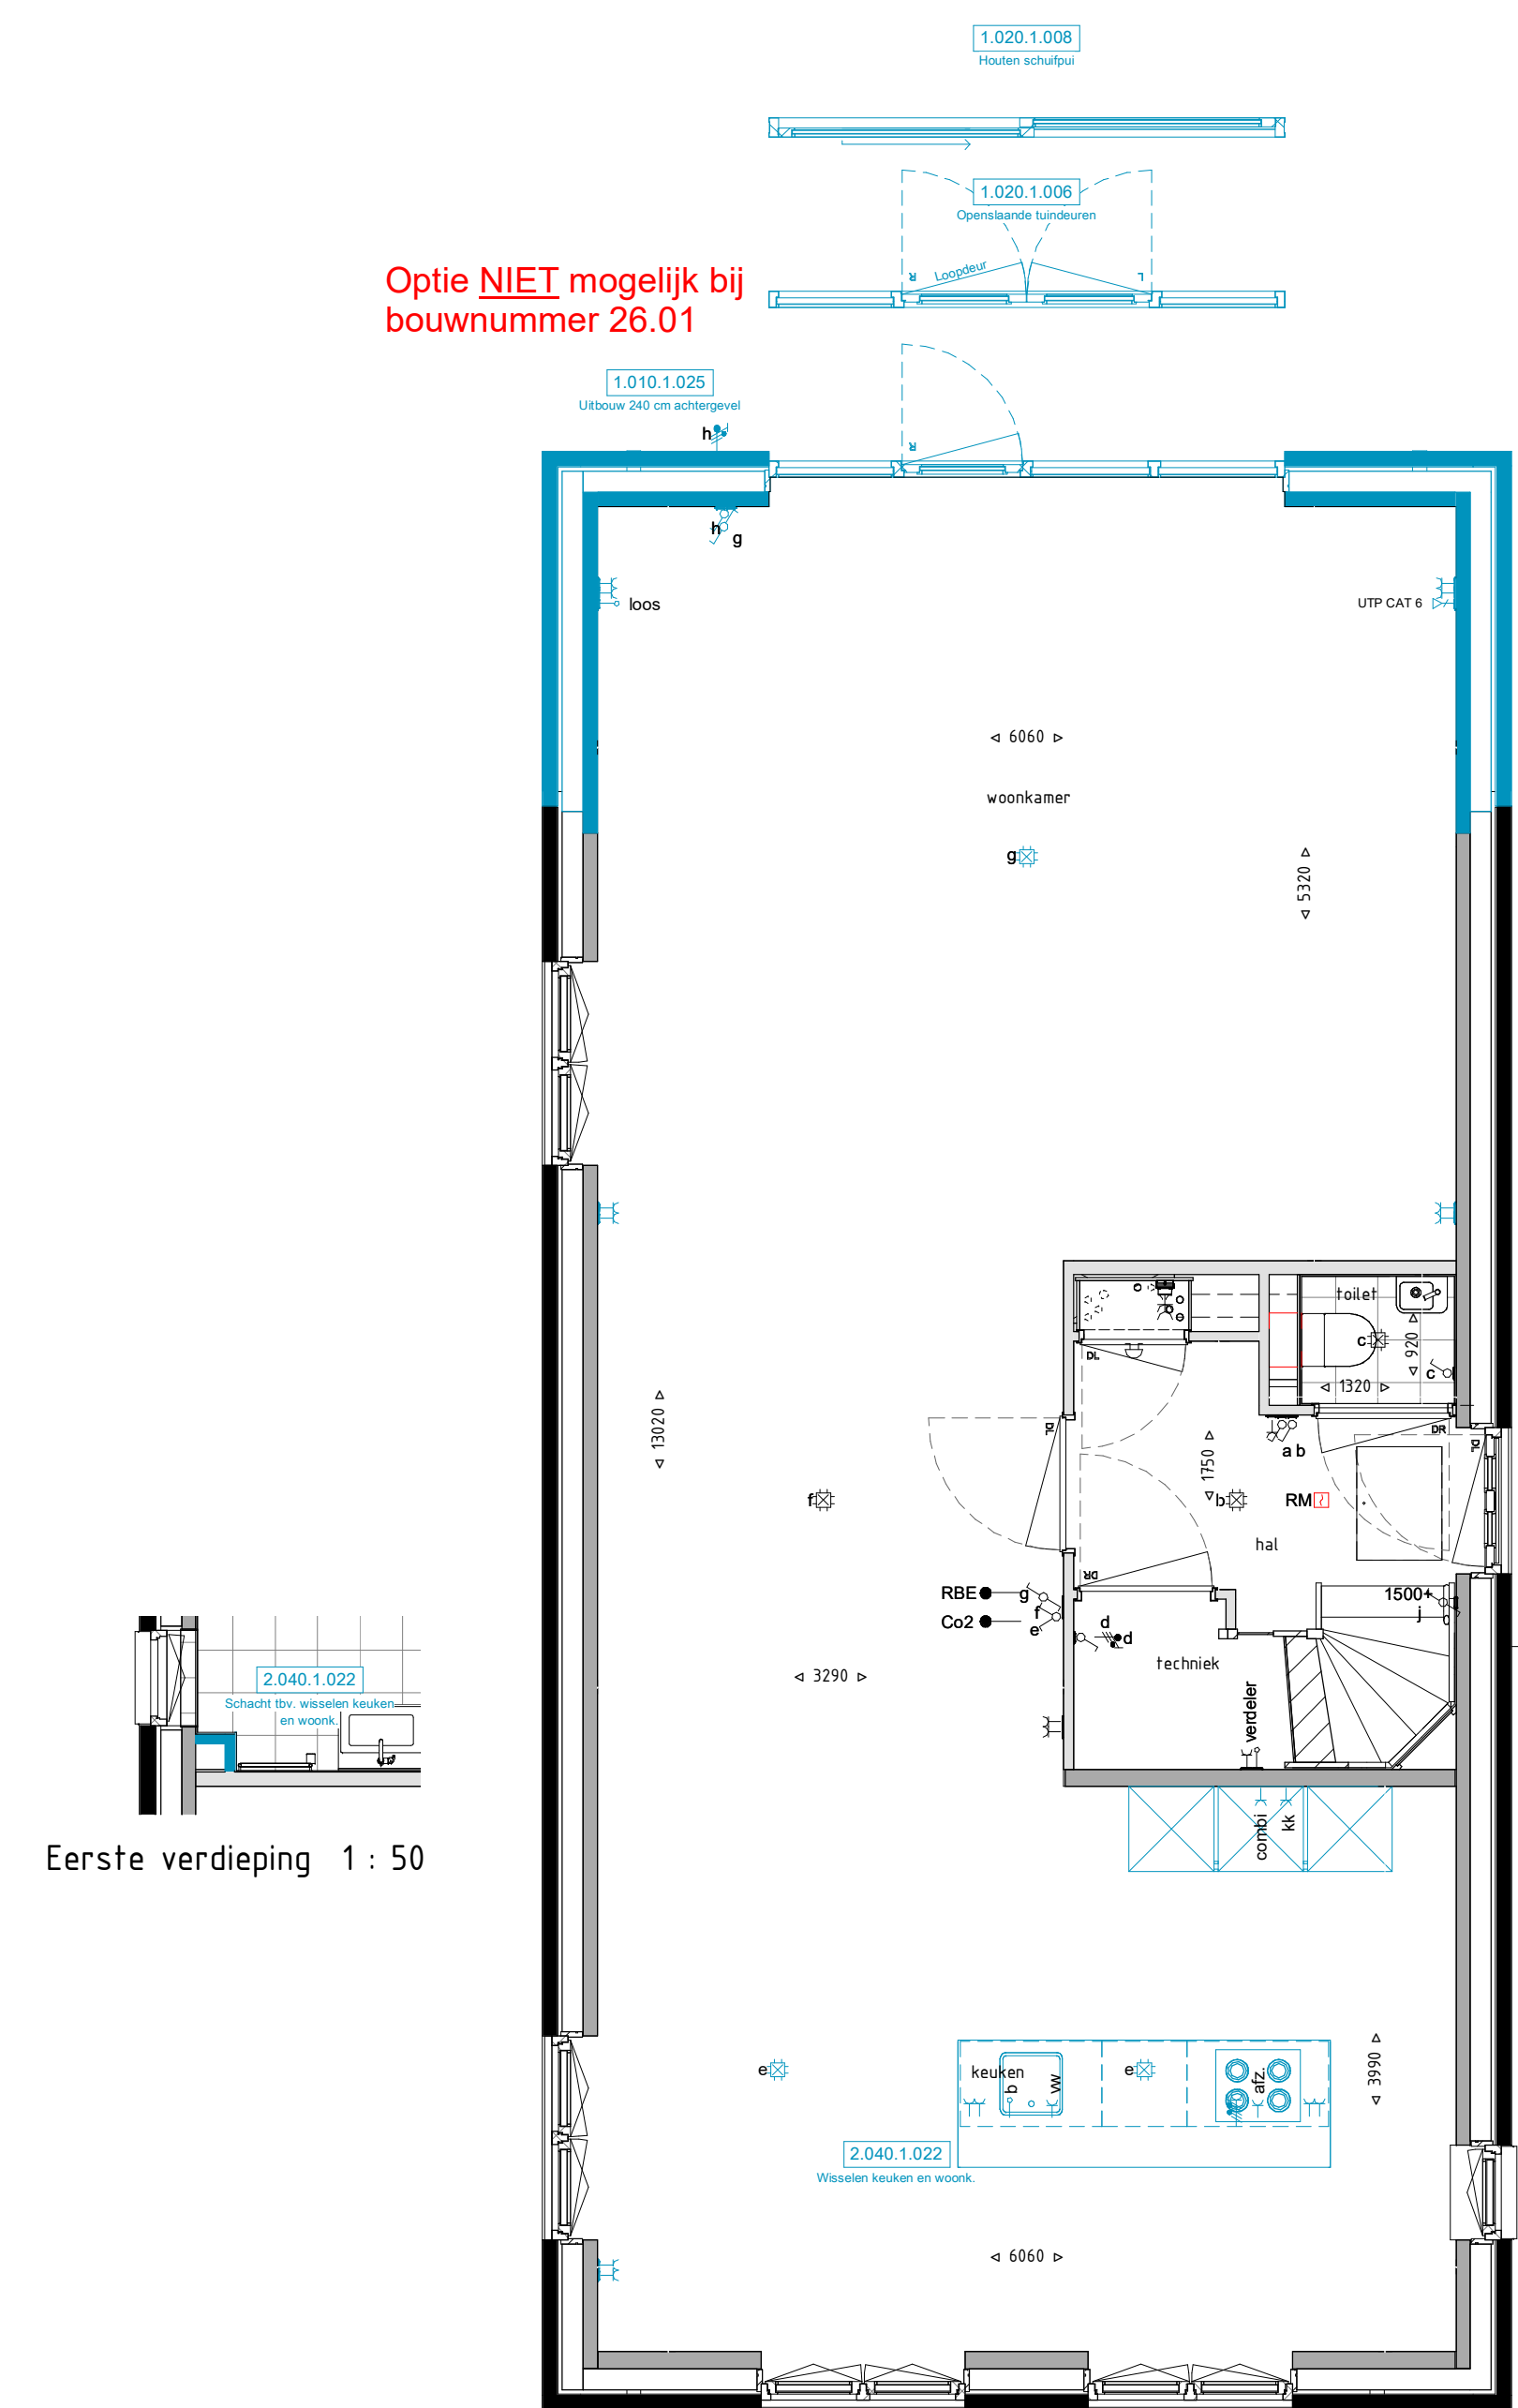


Begane grond 1:50

Optie alleen mogelijk bij bouwnummer 14.01

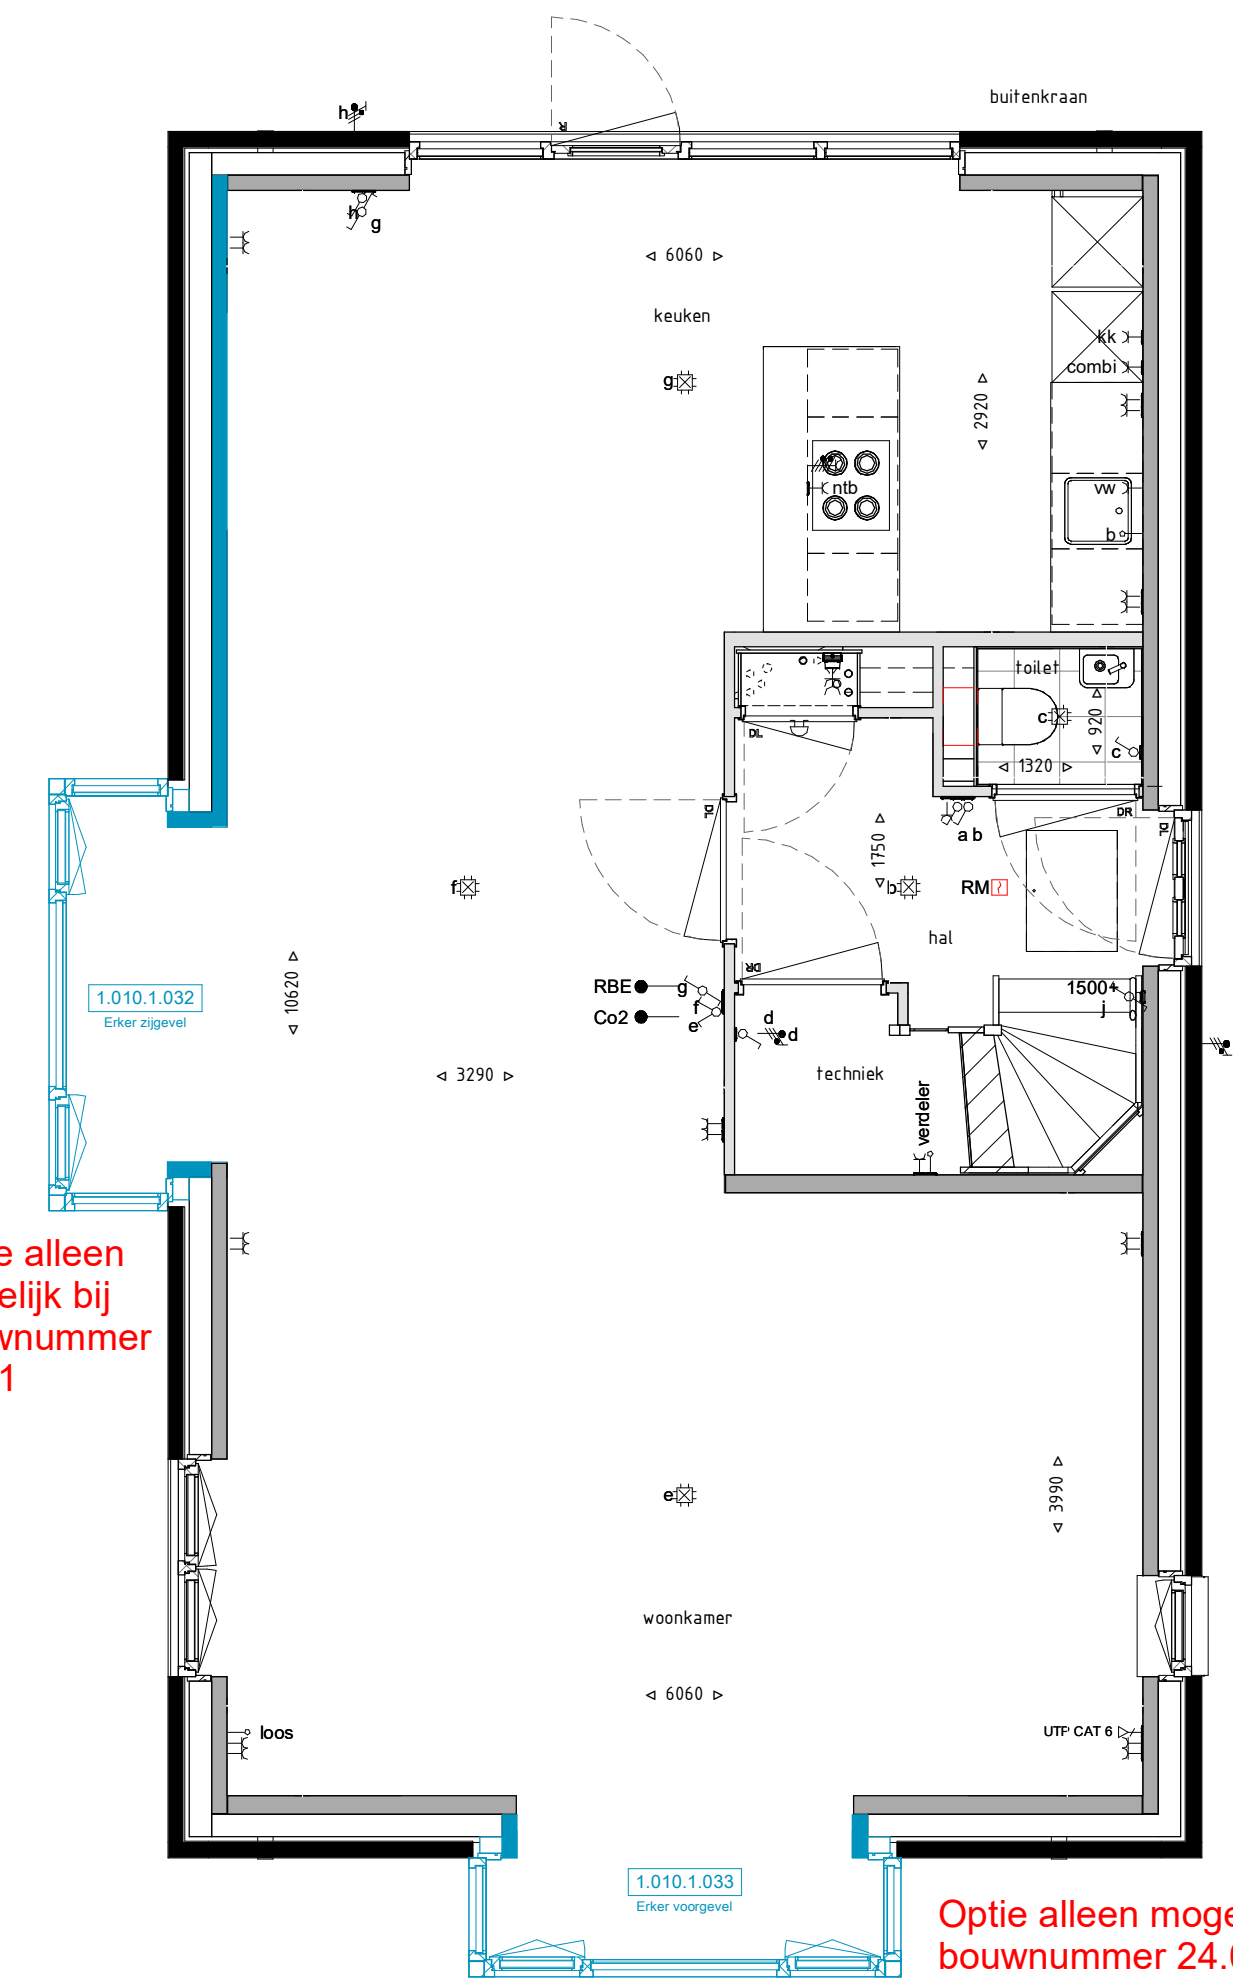


Begane grond 1:50


Optie alleen mogelijk bij bouwnummer 24.01

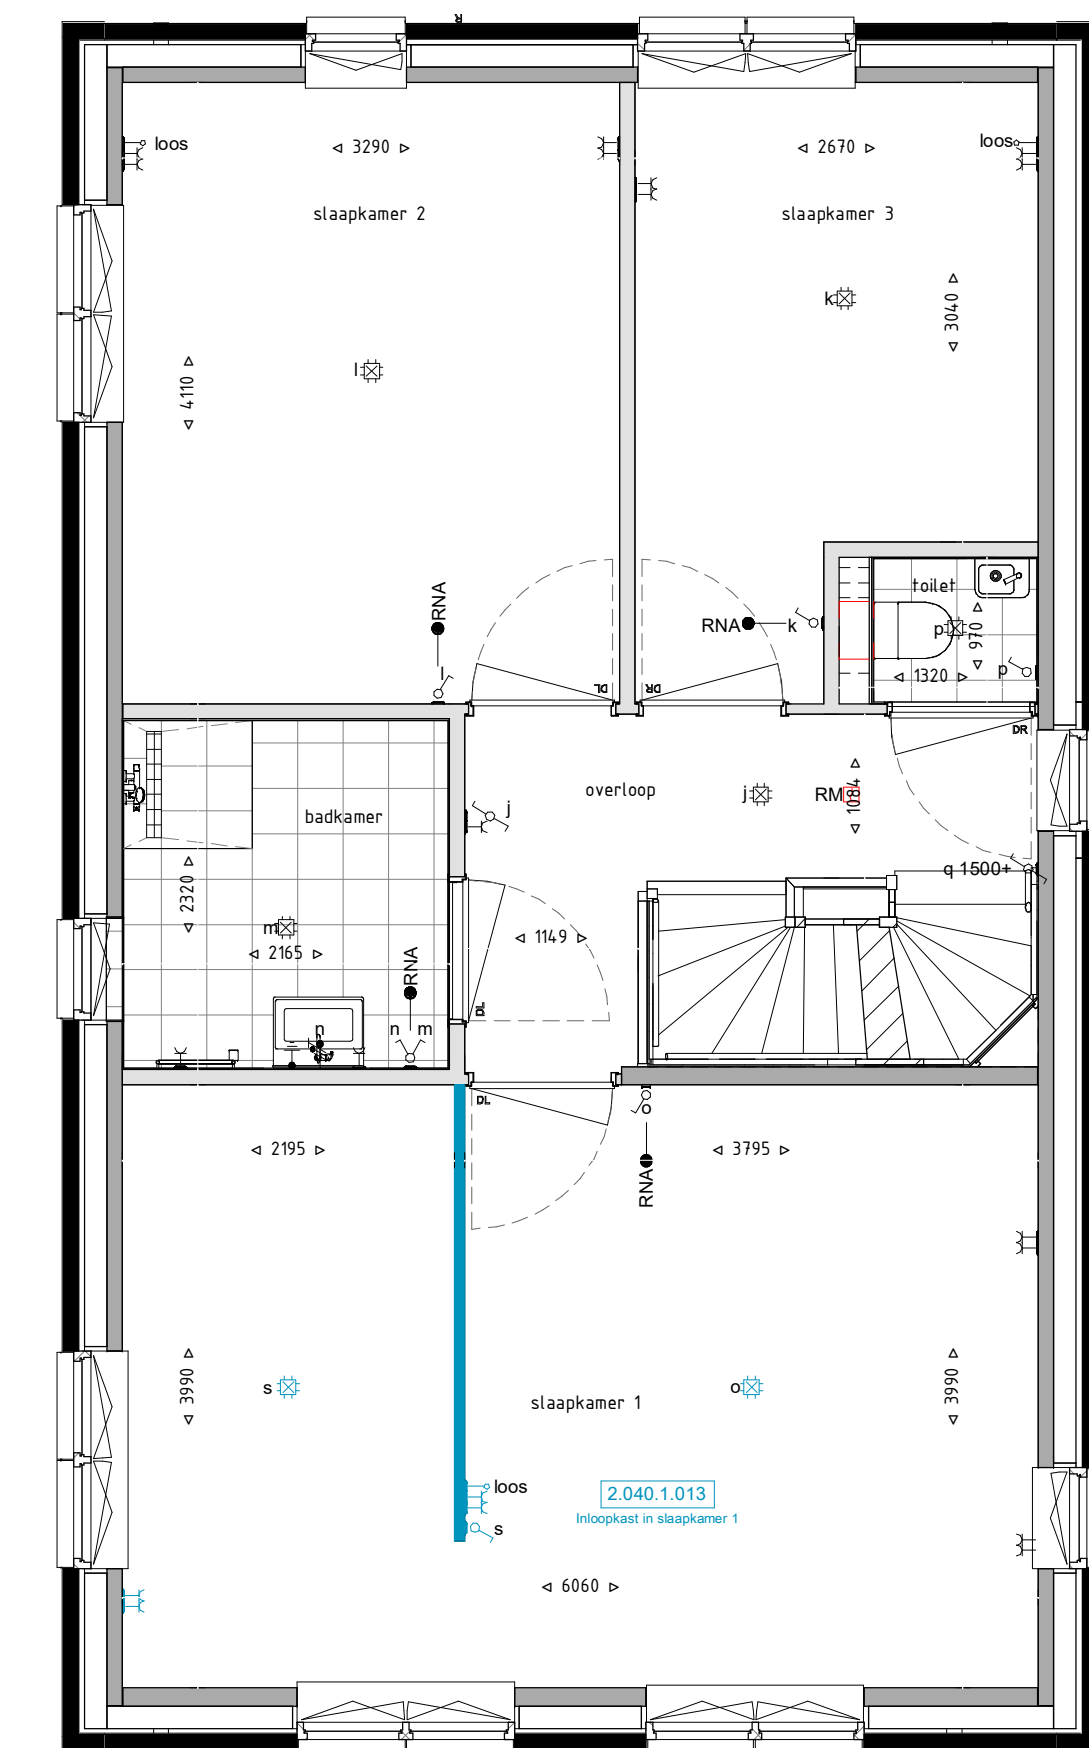


Eerste verdieping 1:50

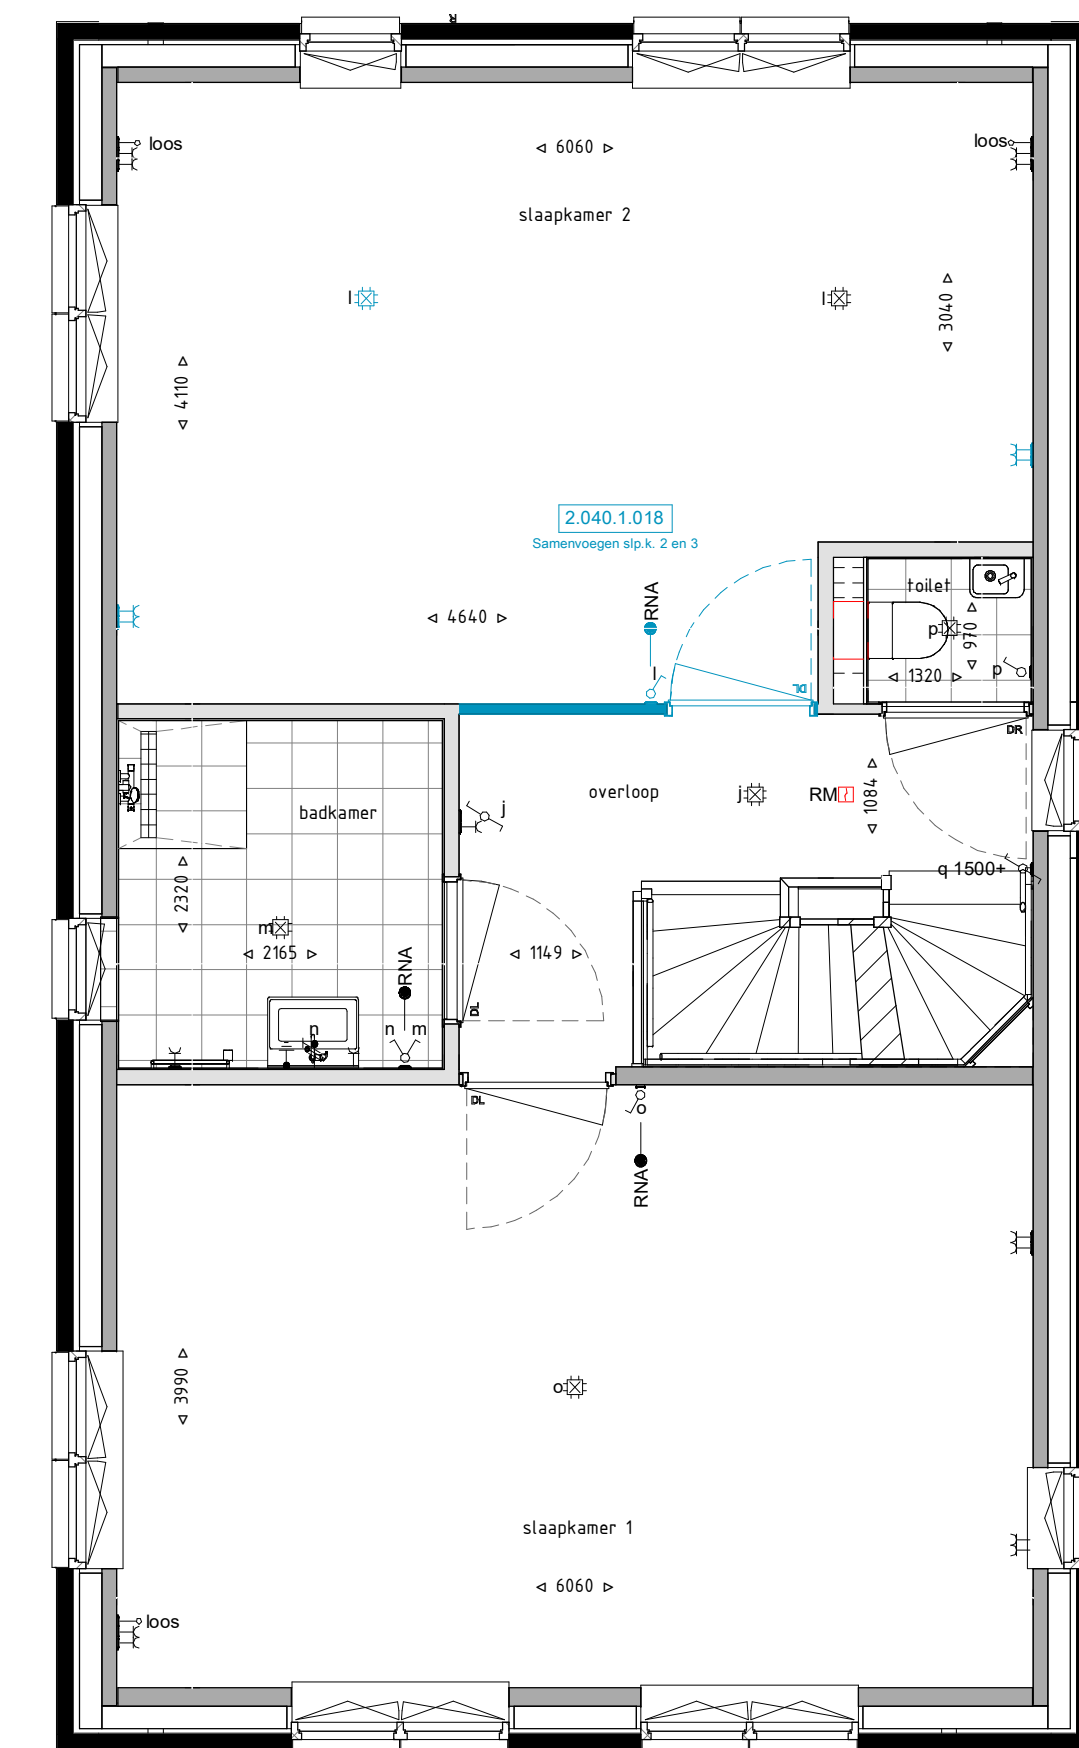

Eerste verdieping 1:50

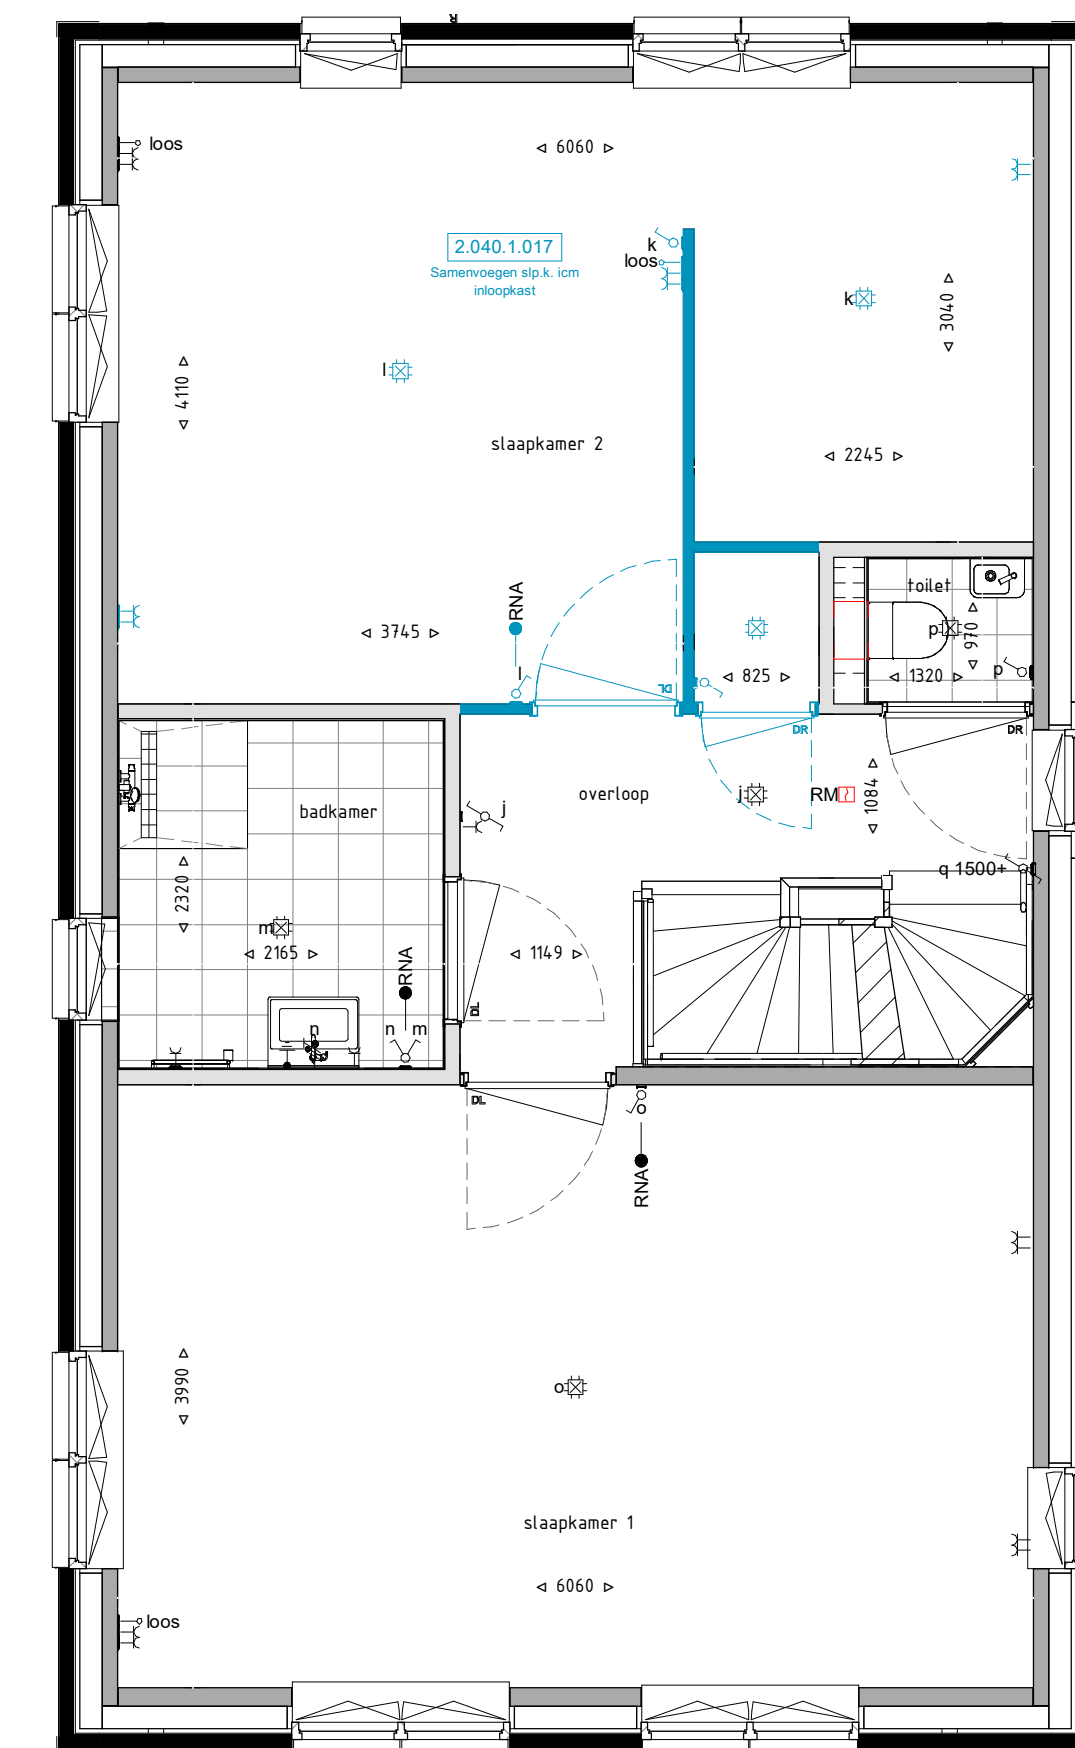


Eerste verdieping 1:50

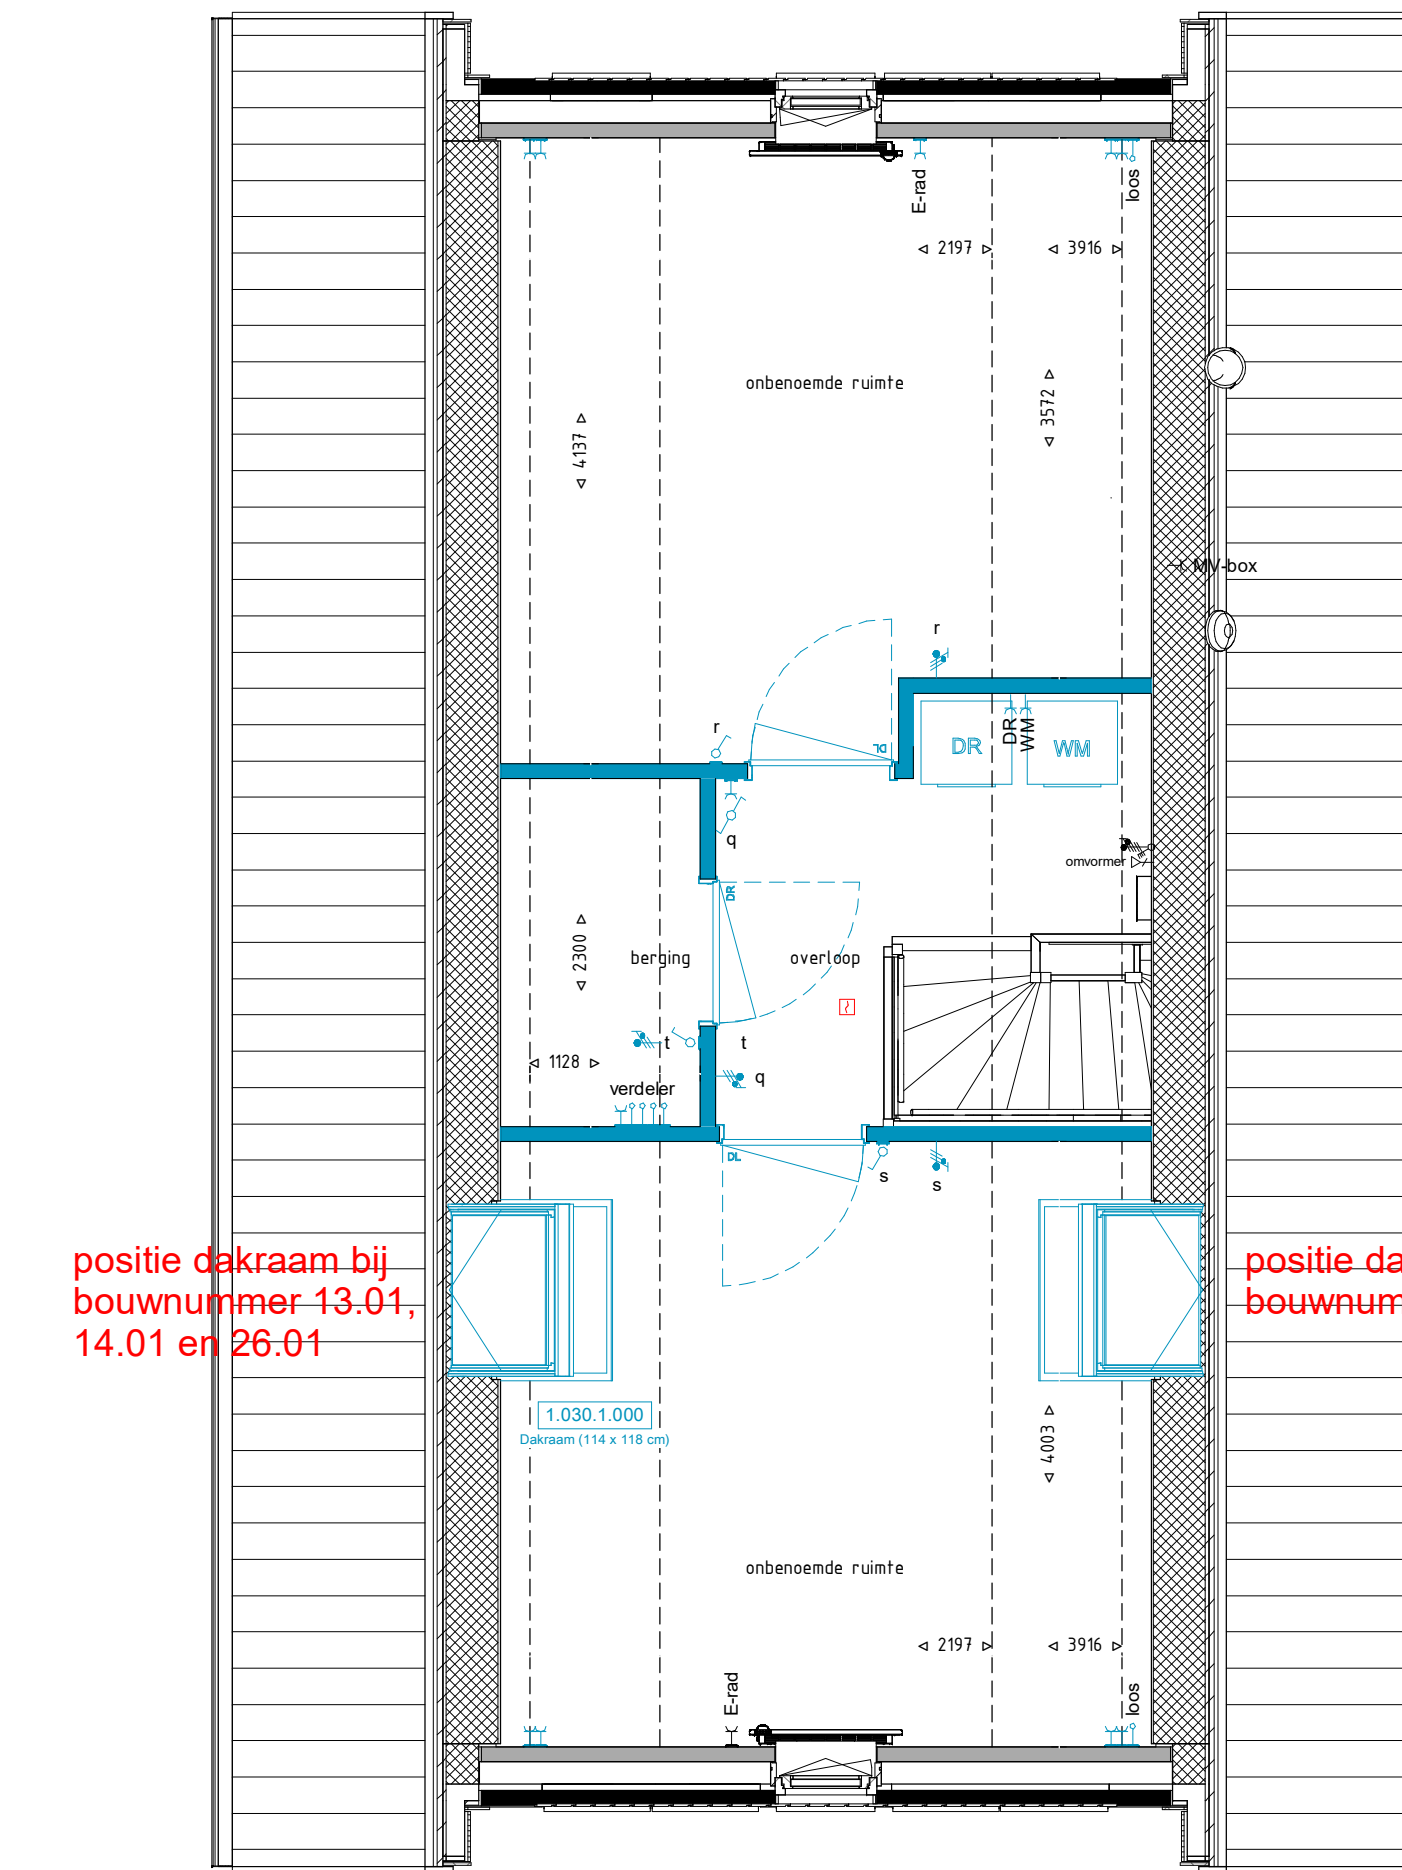

Tweede verdieping 1:50

positie dakraam bij bouwnummer 13.01, 14.01 en 26.01


positie dakraam bij bouwnummer 24.01

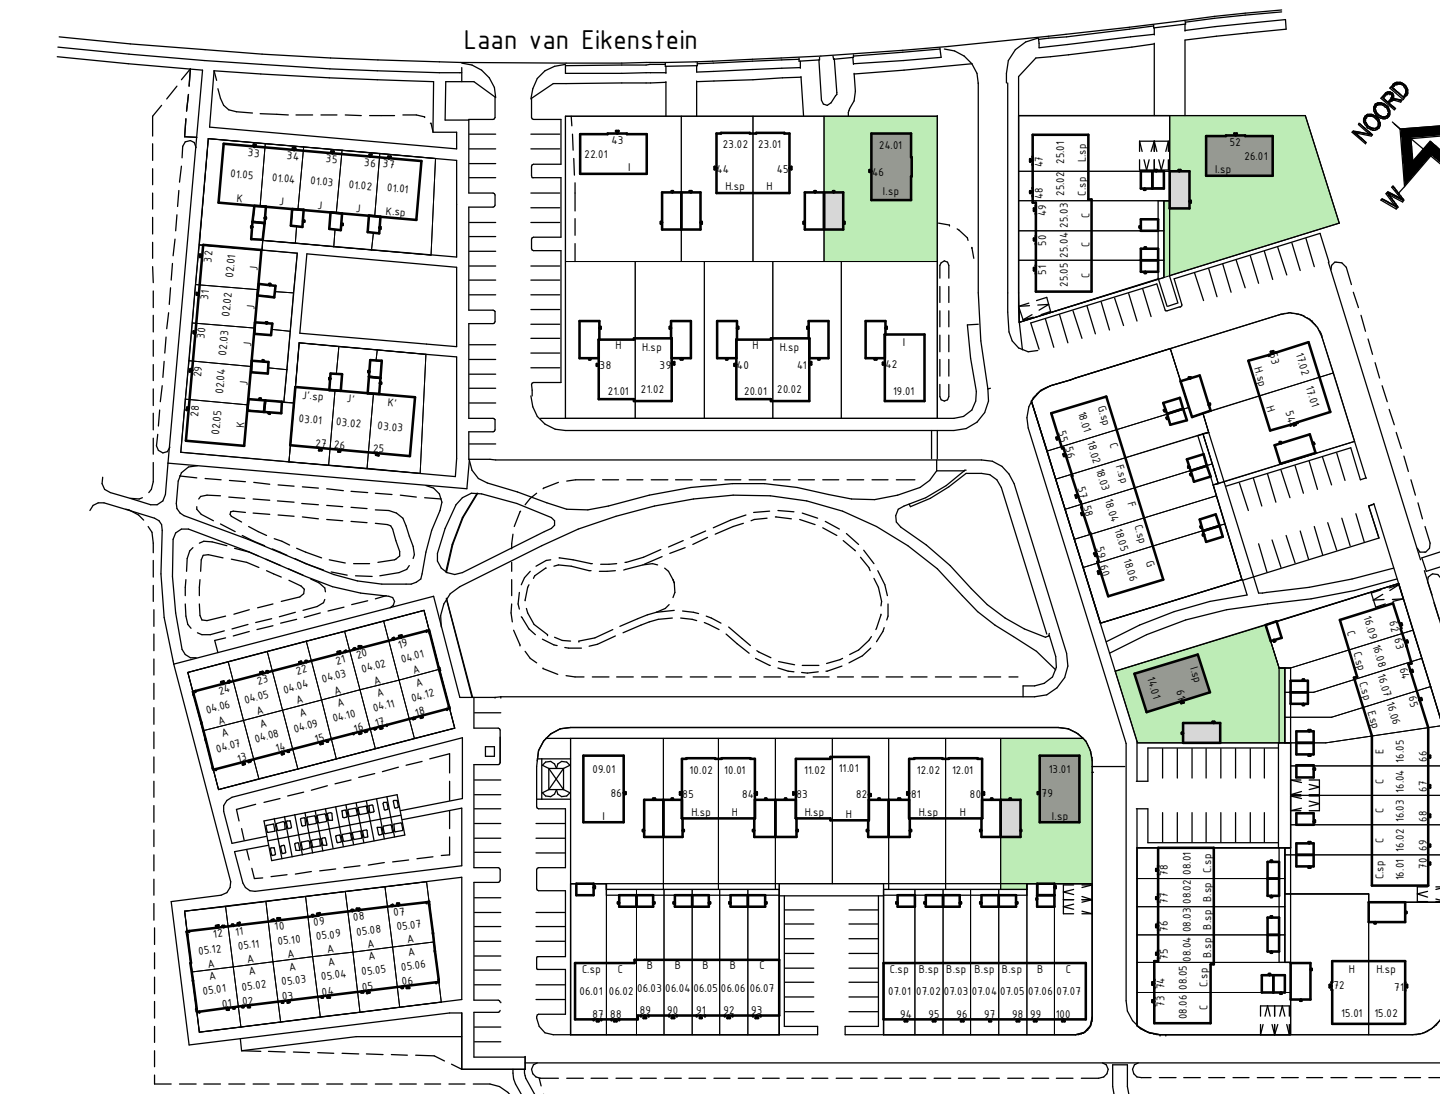


TYPE I.sp

| Reinvoel algemeen | | vloerverwarmingverdelers | | mechanische ventilatie | |
|-------------------|-----------------------|--------------------------|--------------------------|------------------------|------------------------|
| | metaalwerk baksteen | | vloerverwarmingverdelers | | mechanische ventilatie |
| | holten geveldelen | | radiatoren | | afzuiging |
| | isolatie | | warmtepomp | | expansievat |
| | prefab beton | | opstelpaats | | vloerverwarming |
| | innenwand gasbeton | | wasmachine/wasdroger | | hottelwaterafvoer |
| | innenwand metaal stud | | e-radiator bakplaat | | hottelwaterafvoer |
| | | | radiatoren | | ventilatierooster |

| Reinvoel electra | | Afkortingen | |
|------------------|--|-------------|----------------------------------|
| | Enkeelpolige schakelaar | VW | voetwasmachine |
| | Wisselschakelaar | WP | warmtepomp |
| | Reekschakelaar | VV | verdelers vloerverwarming |
| | Aansluitpunt verlichting zonder armatuur | WH | wasmachine |
| | Aansluitpunt bedraad | DK | droger |
| | Aansluitpunt data | MV | MV-unit (mechanische ventilatie) |
| | Aardingspunt | RSE | hoofdoedening thermostat |
| | Deurbel | RNA | ruimte regeling thermostat |
| | Dubbel wandcontactdoos, opbouw | Co2 | hoofdoedening CO2 installatie |
| | Loze leiding | | |
| | Wandcontactdoos elektrisch koken | | |
| | Dubbel wandcontactdoos | | |
| | Wandcontactdoos | | |
| | Drinkingpunt | | |
| | Optische rookmelder | | |

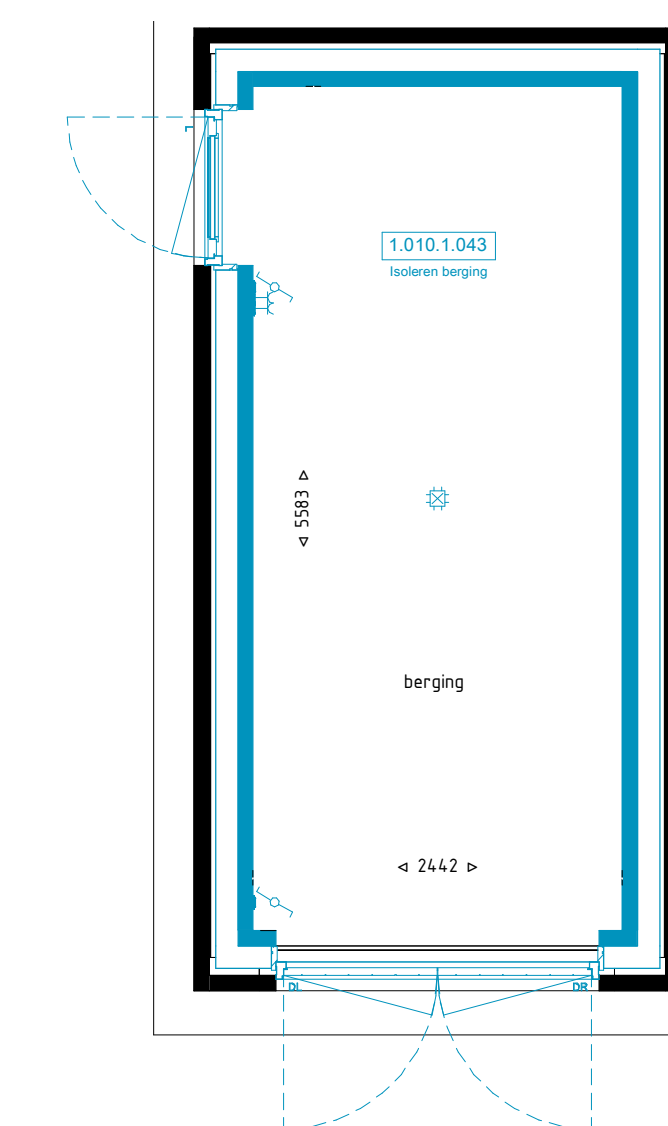


Begane grond 1:50

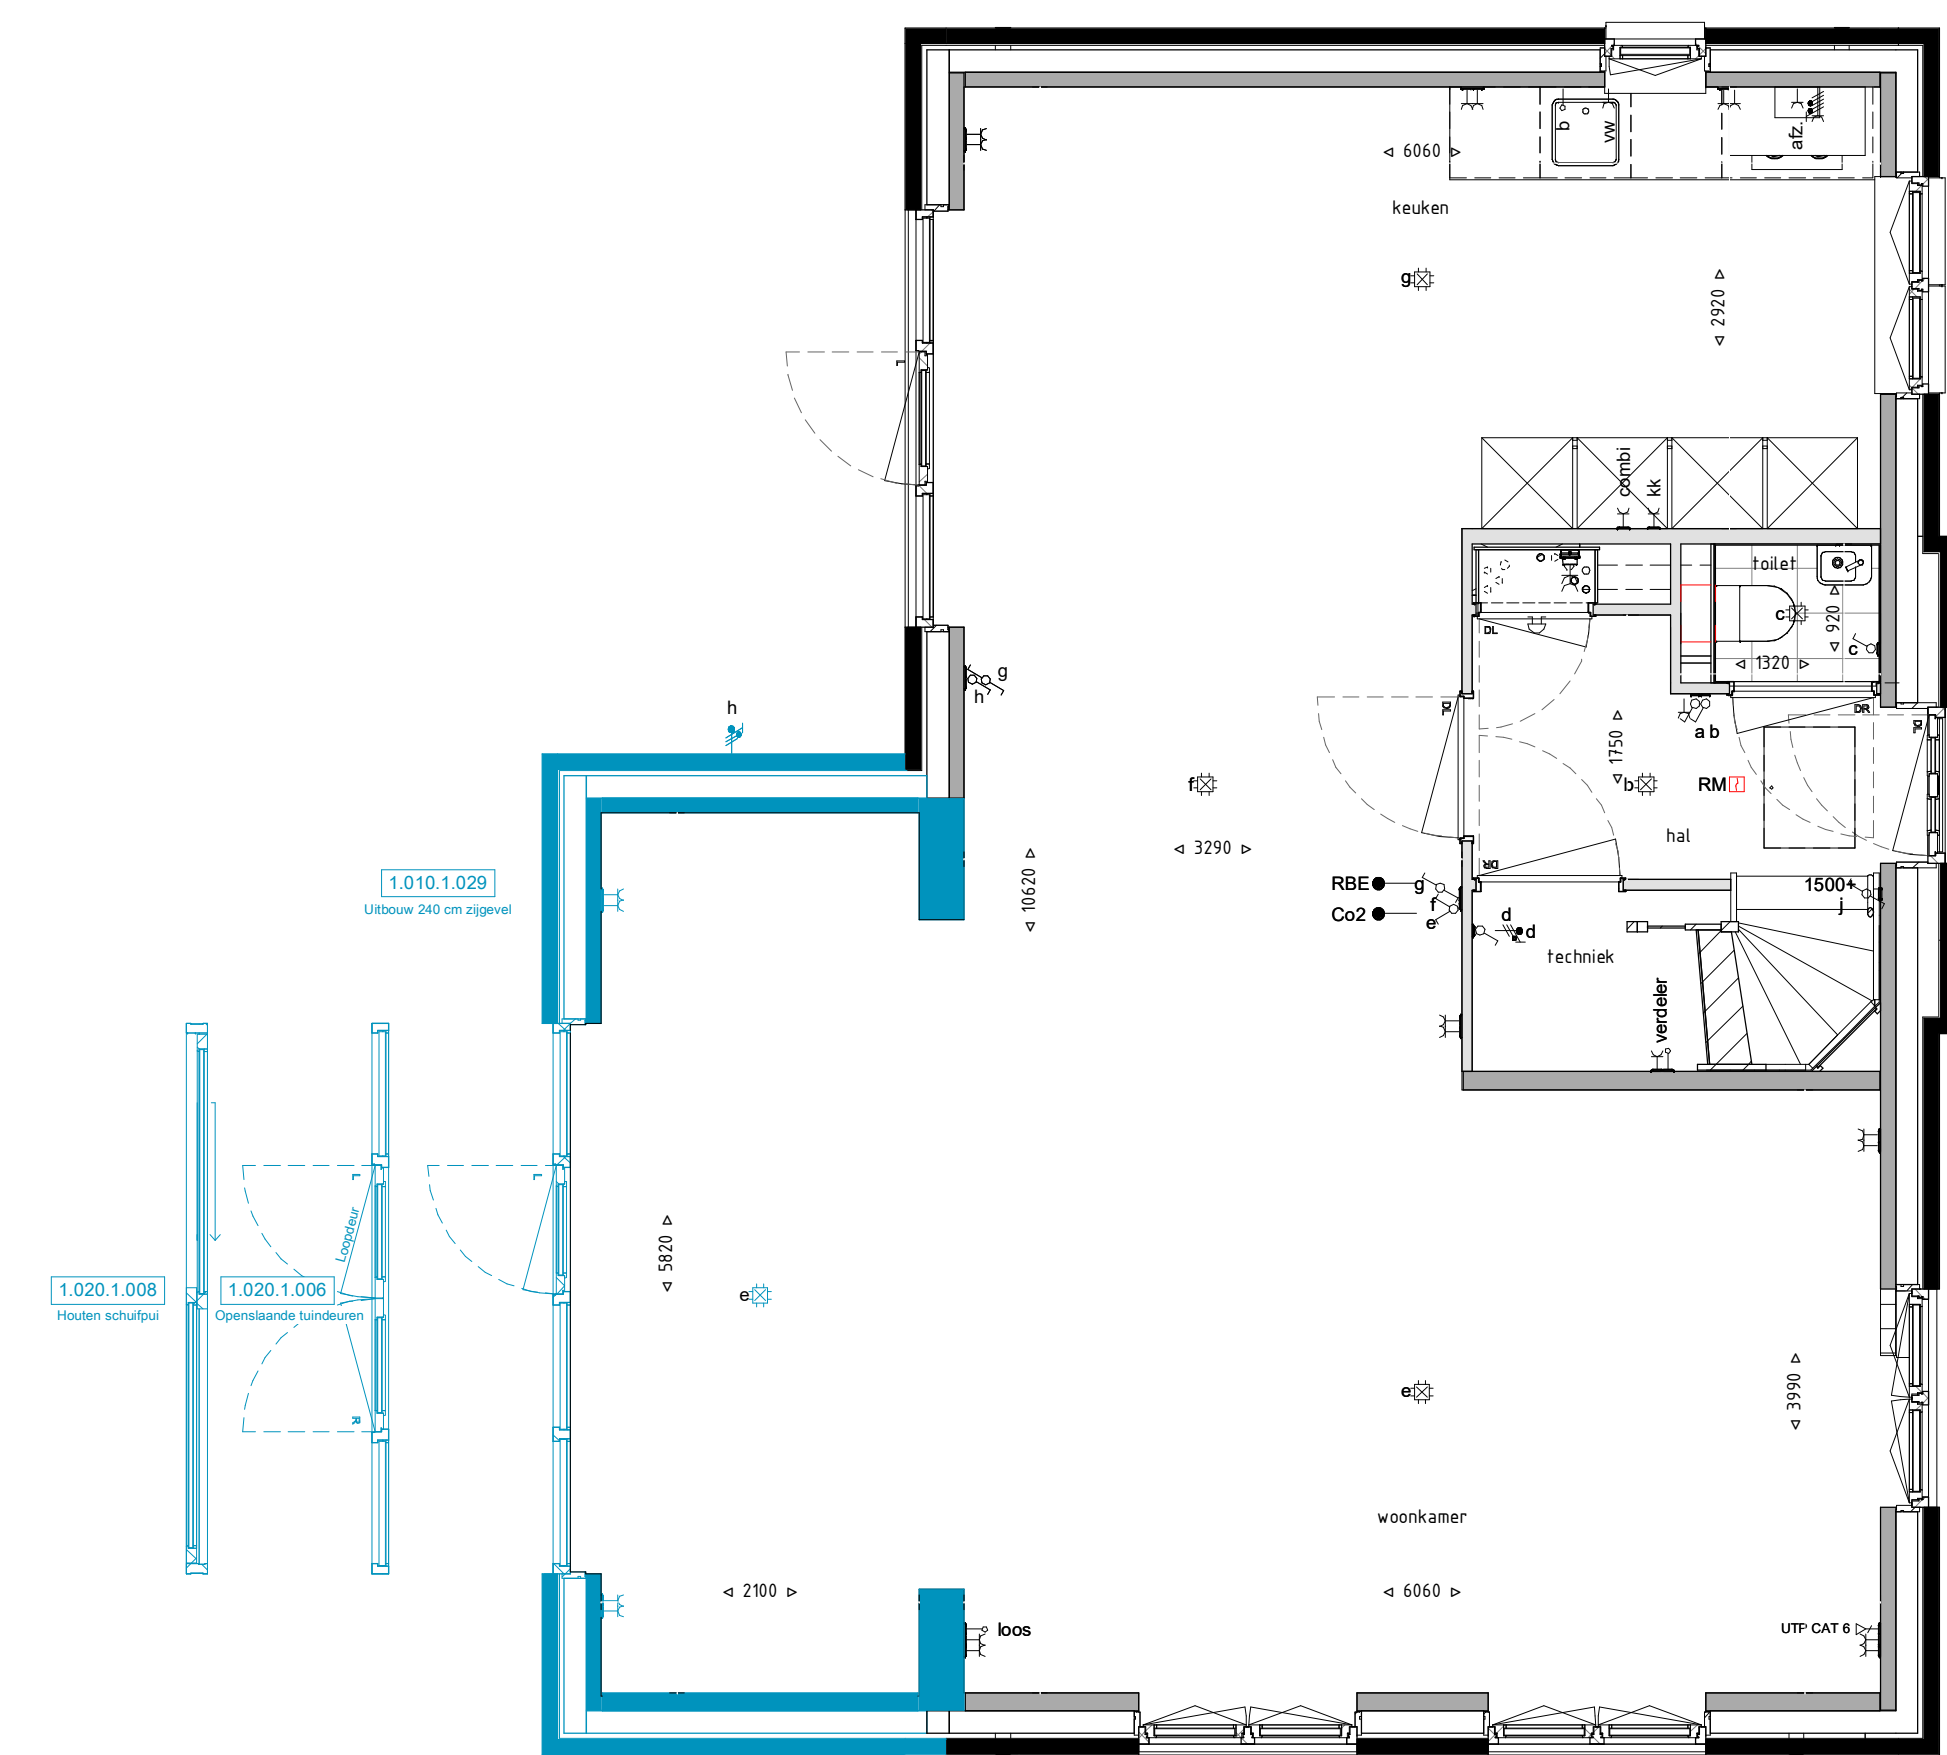


Begane grond 1:50


Optie alleen mogelijk bij bouwnummer 26.01

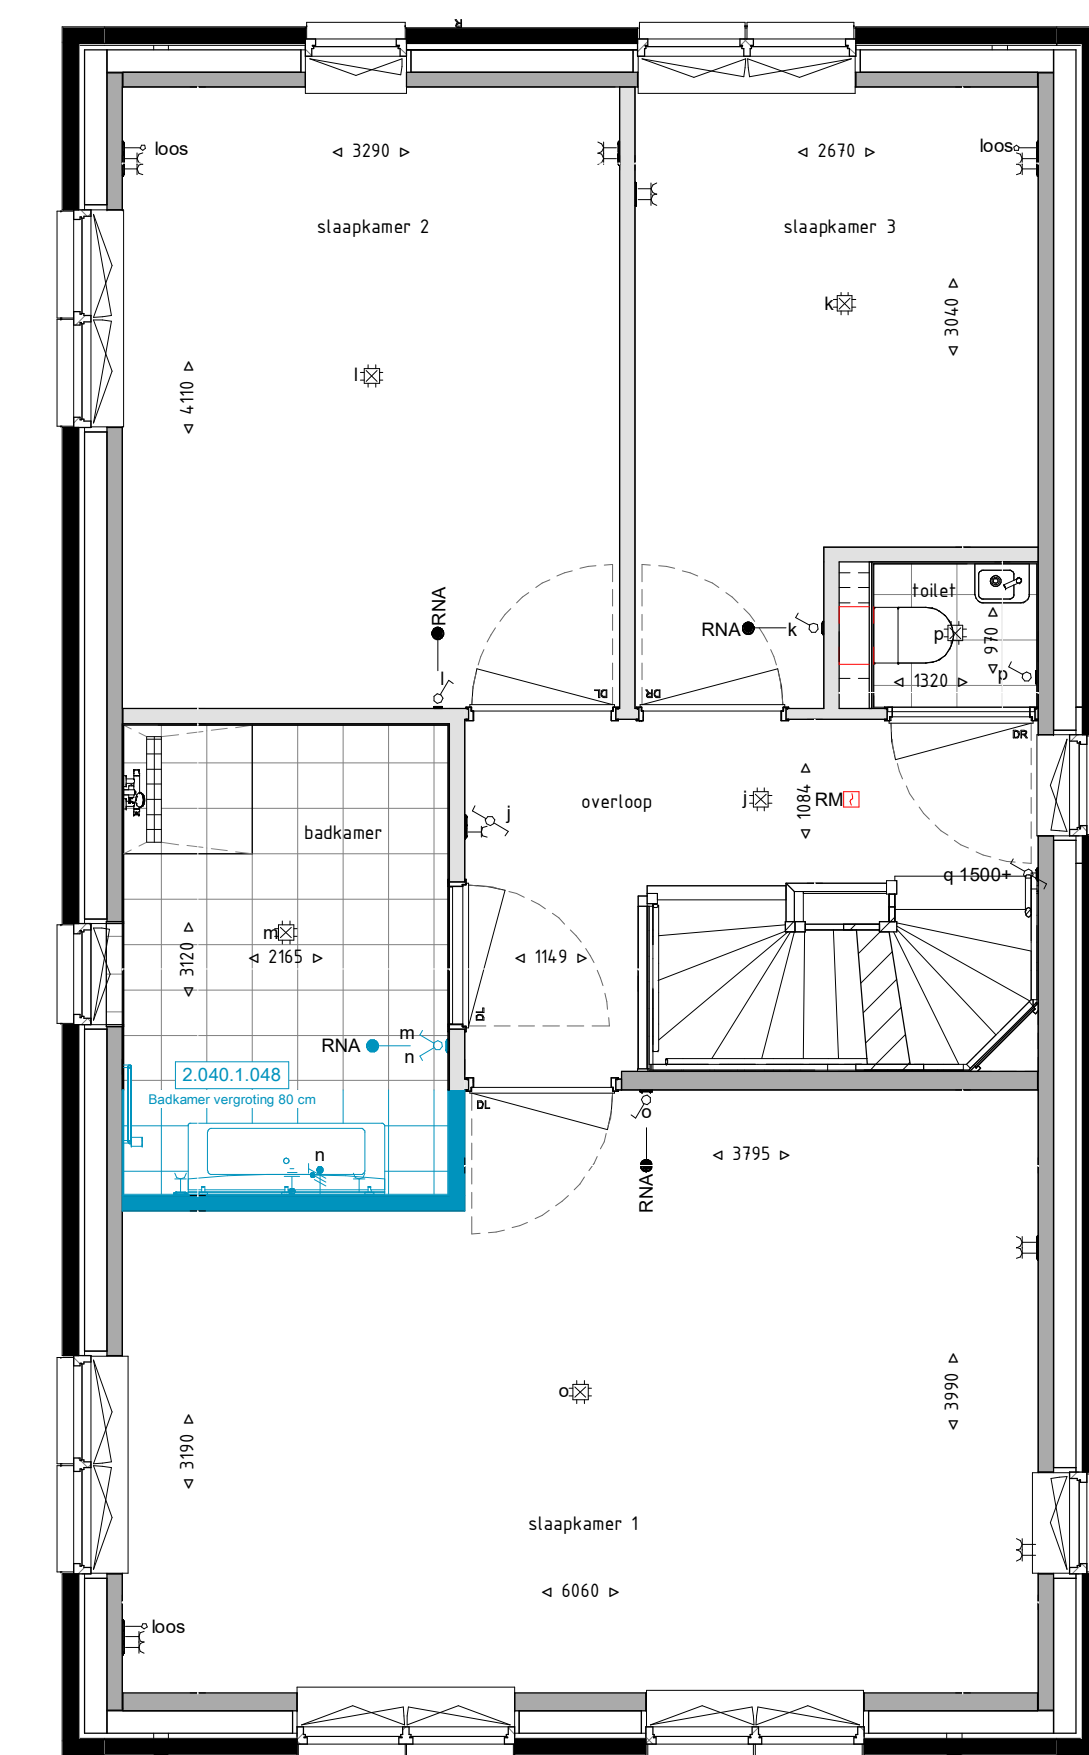

Eerste verdieping 1:50

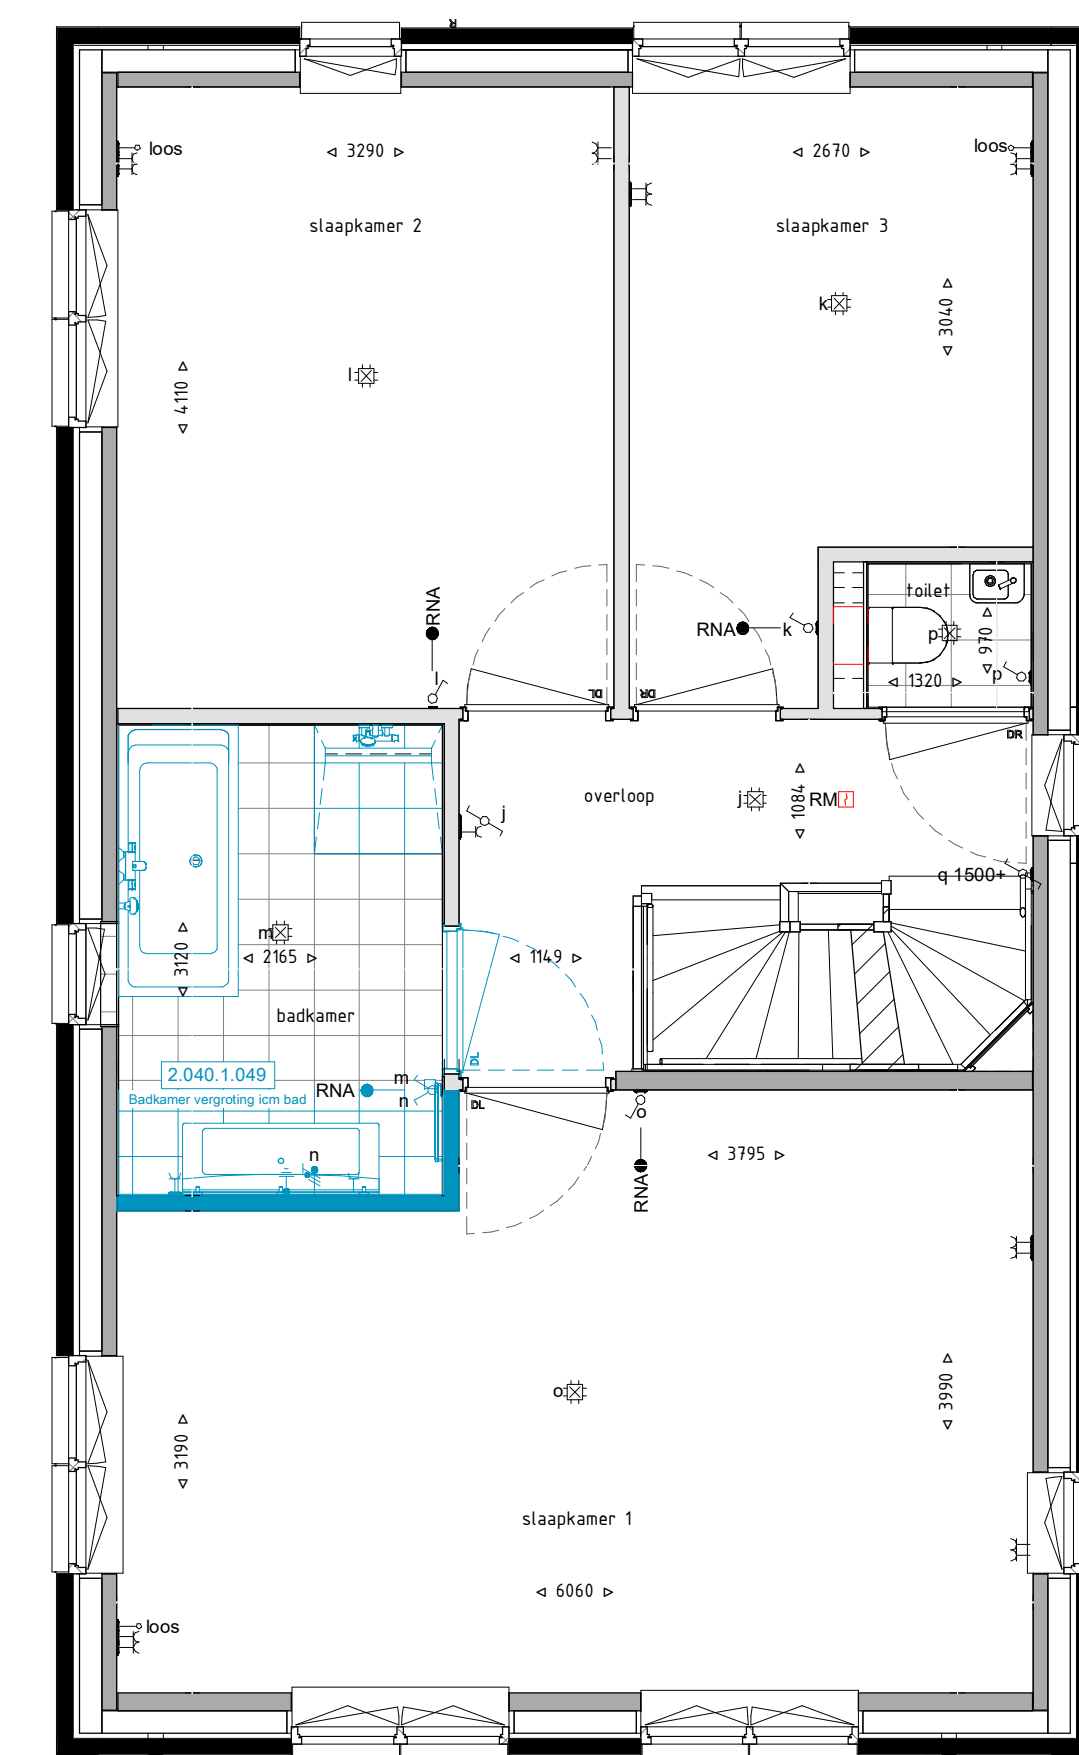

Eerste verdieping 1:50

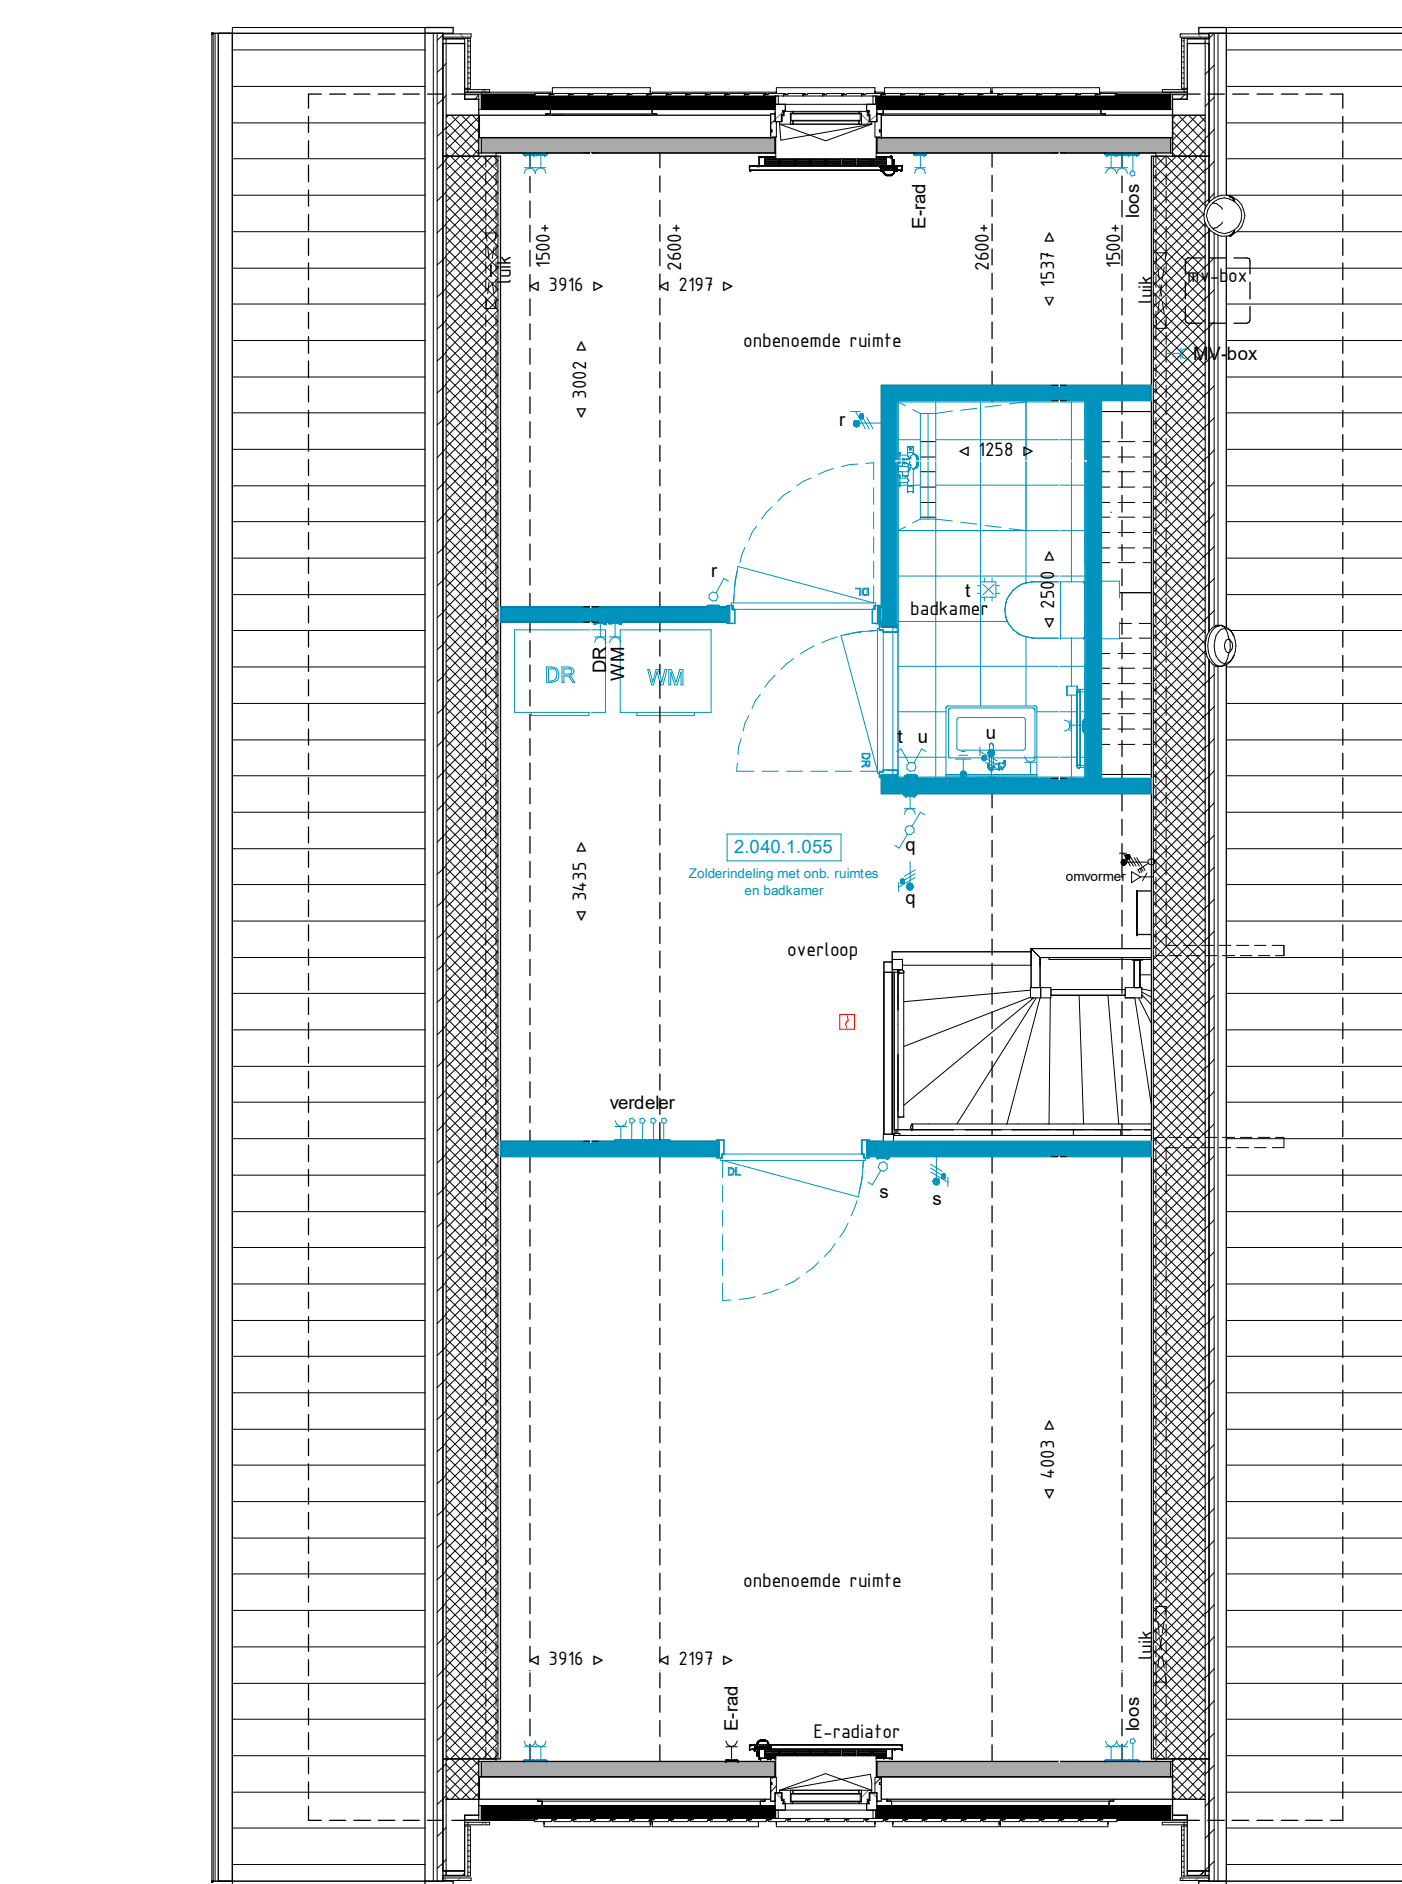

Tweede verdieping 1:50