




Begane grond 1 : 50

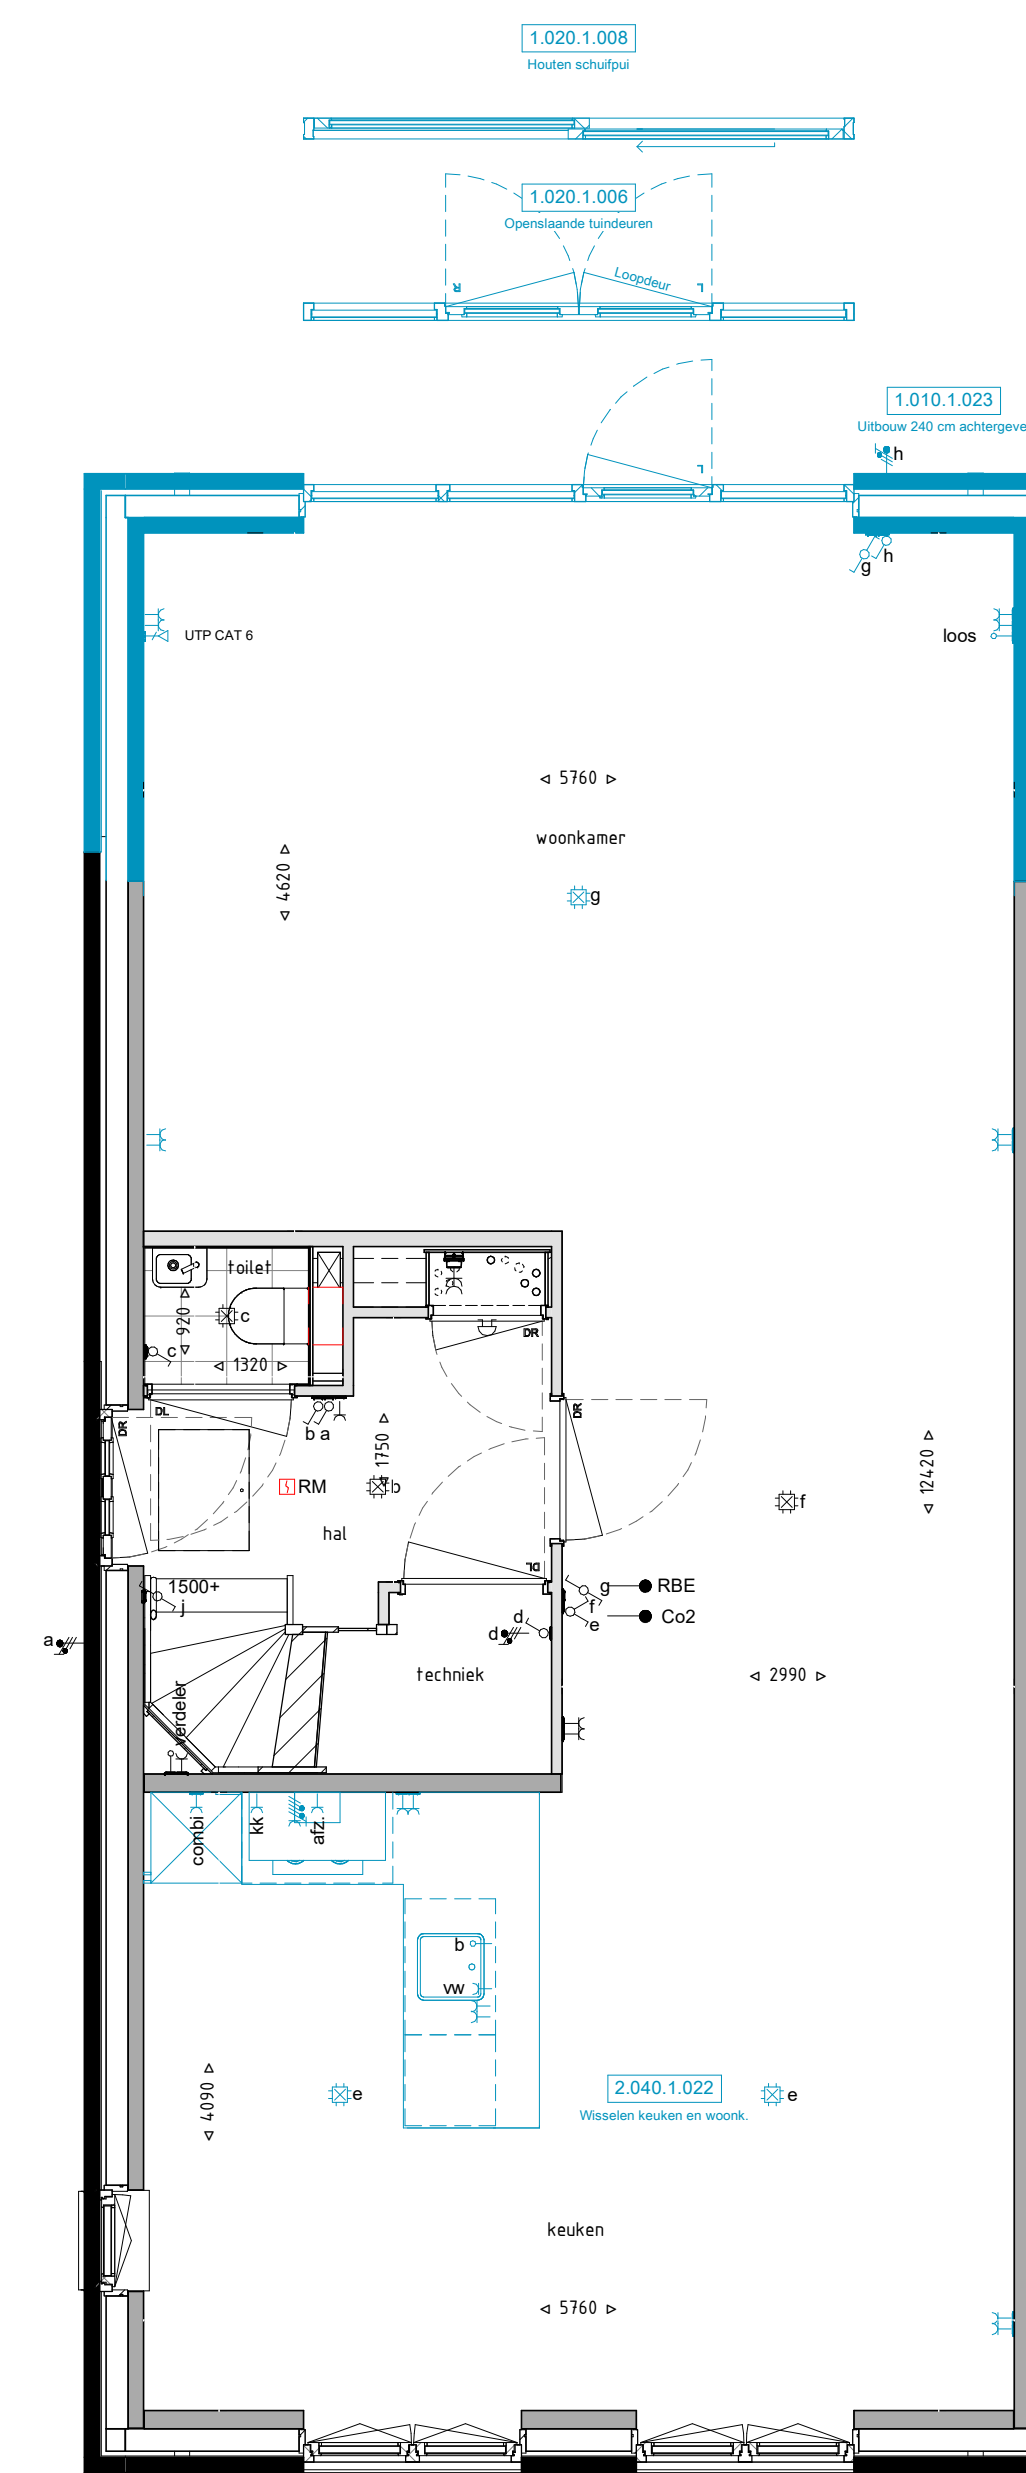


Begane grond 1 : 50

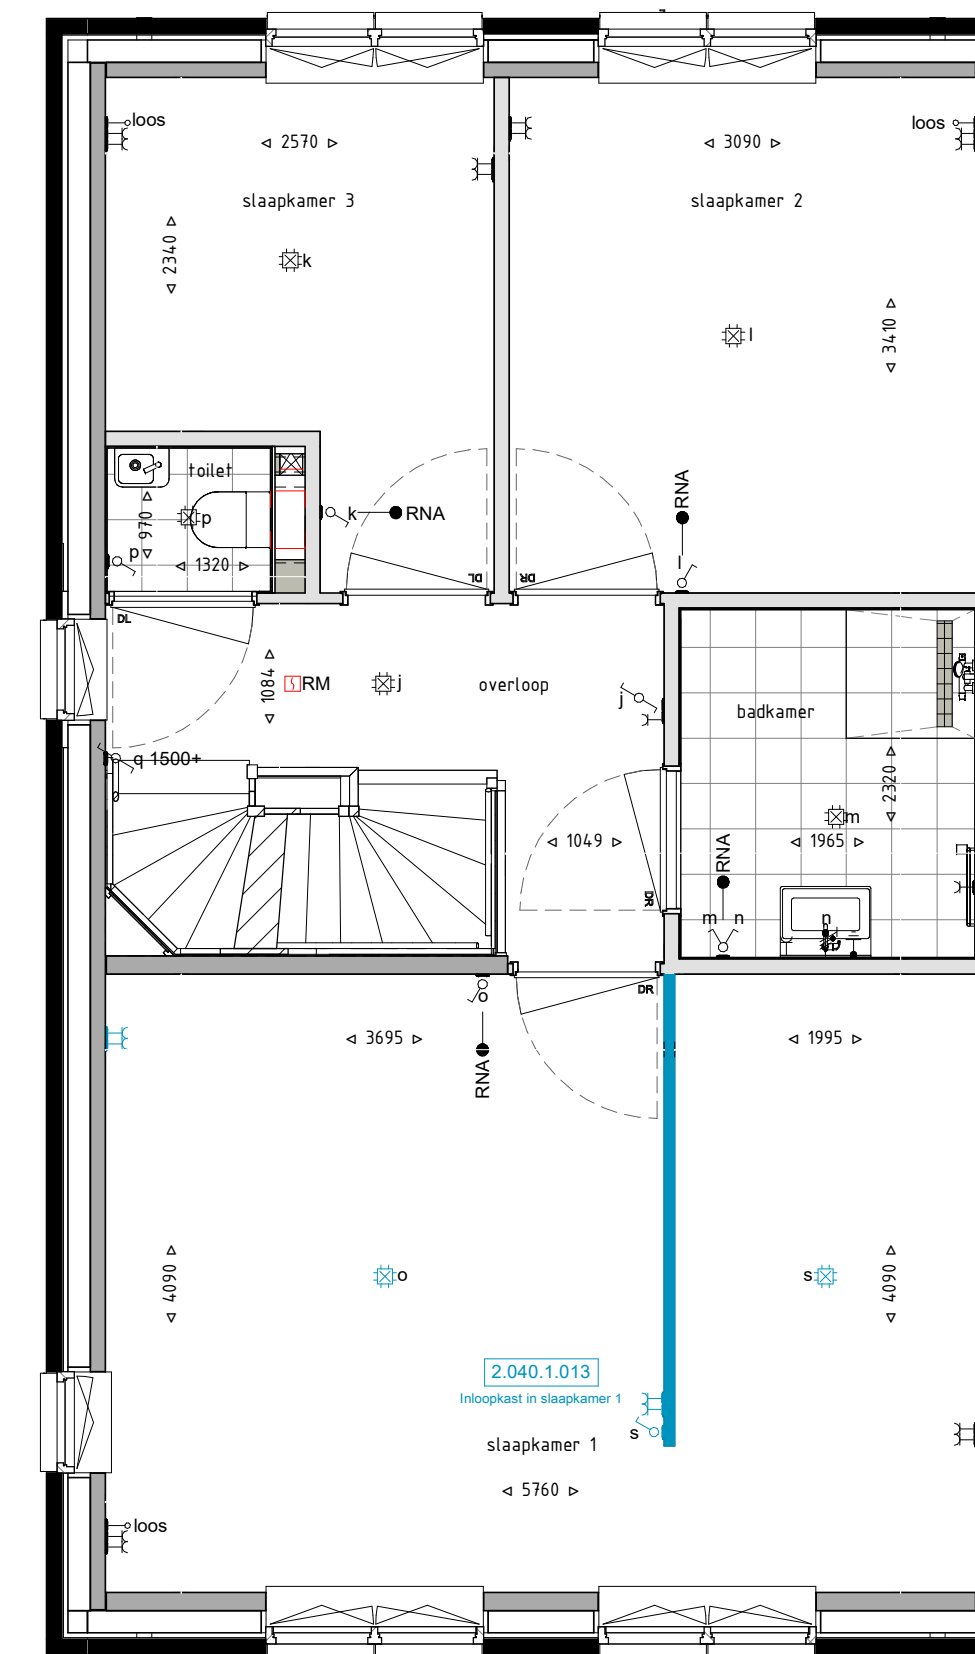


Eerste verdieping 1 : 50

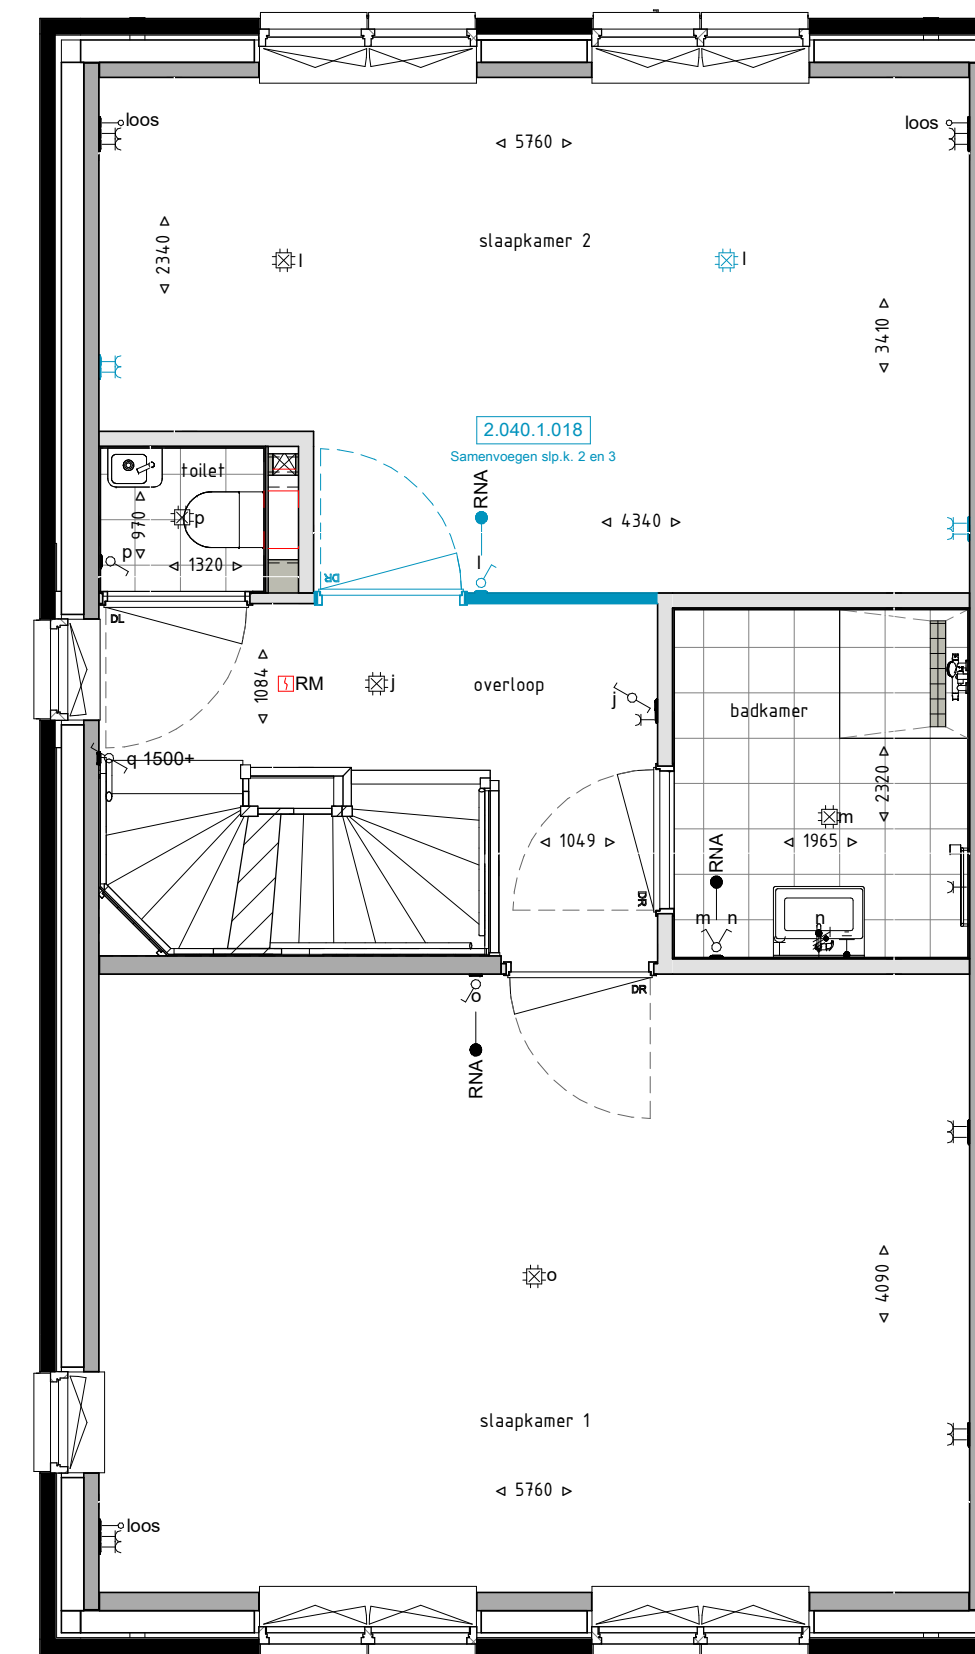


Eerste verdieping 1 : 50

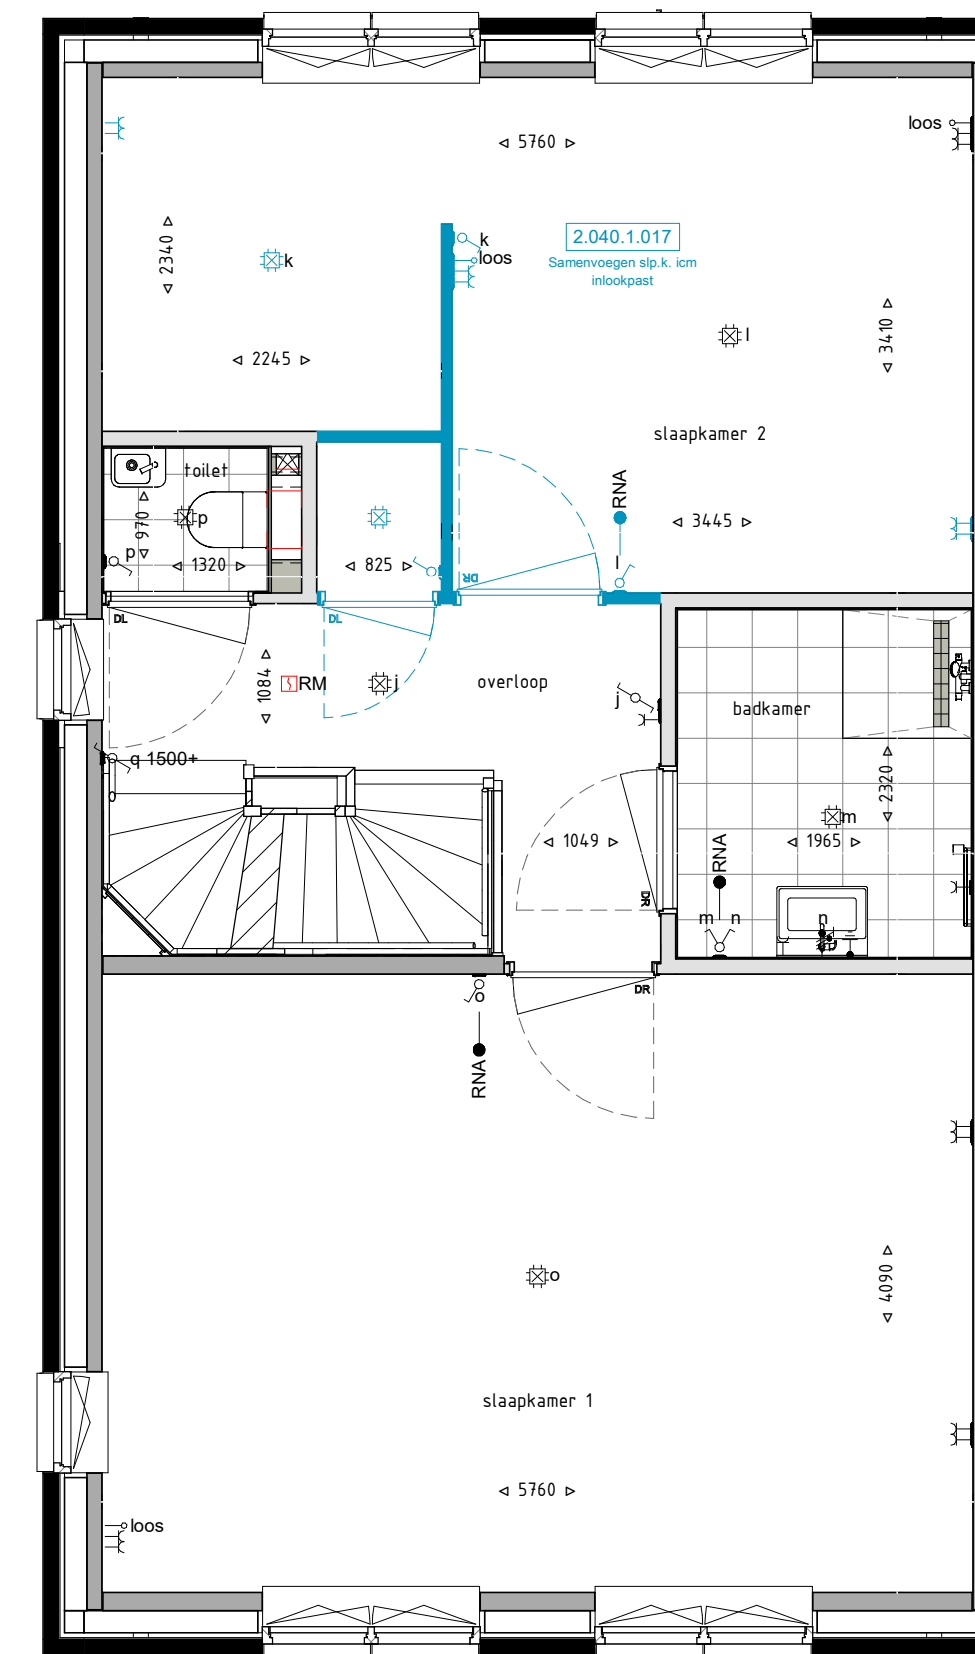


Eerste verdieping 1 : 50

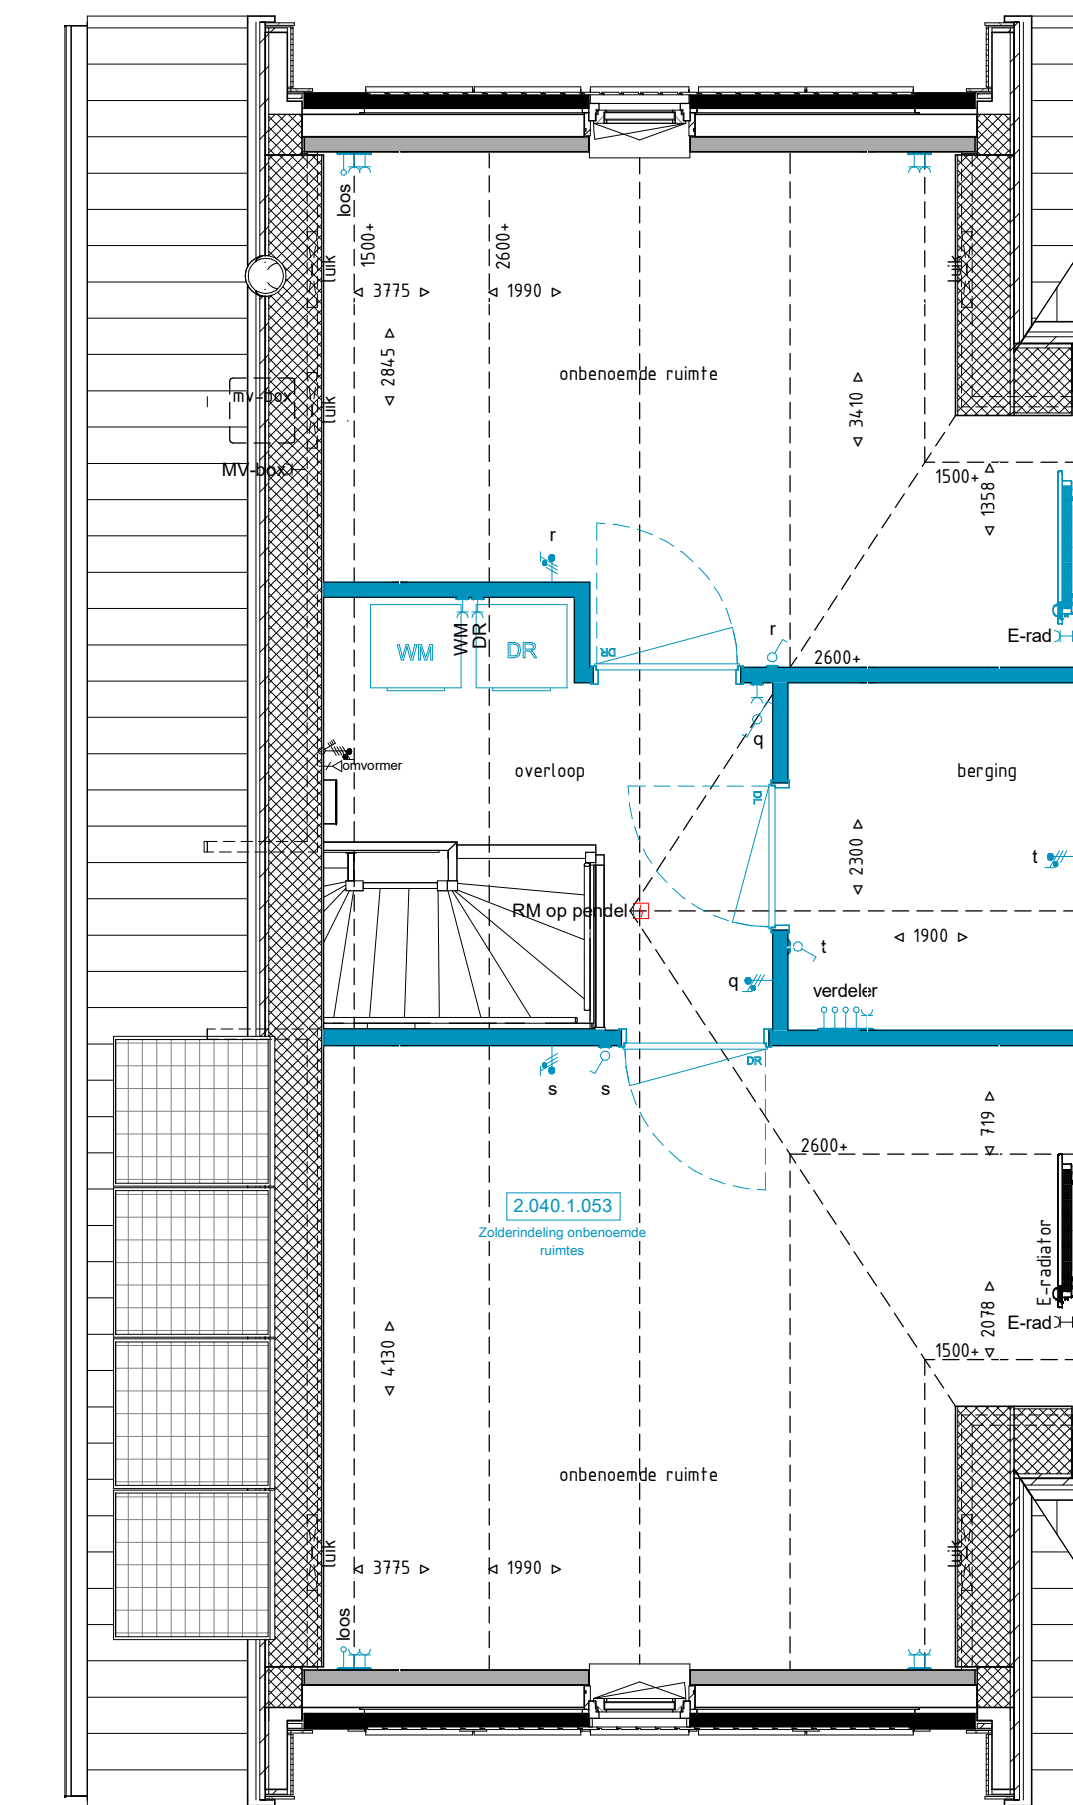


Tweede verdieping 1 : 50

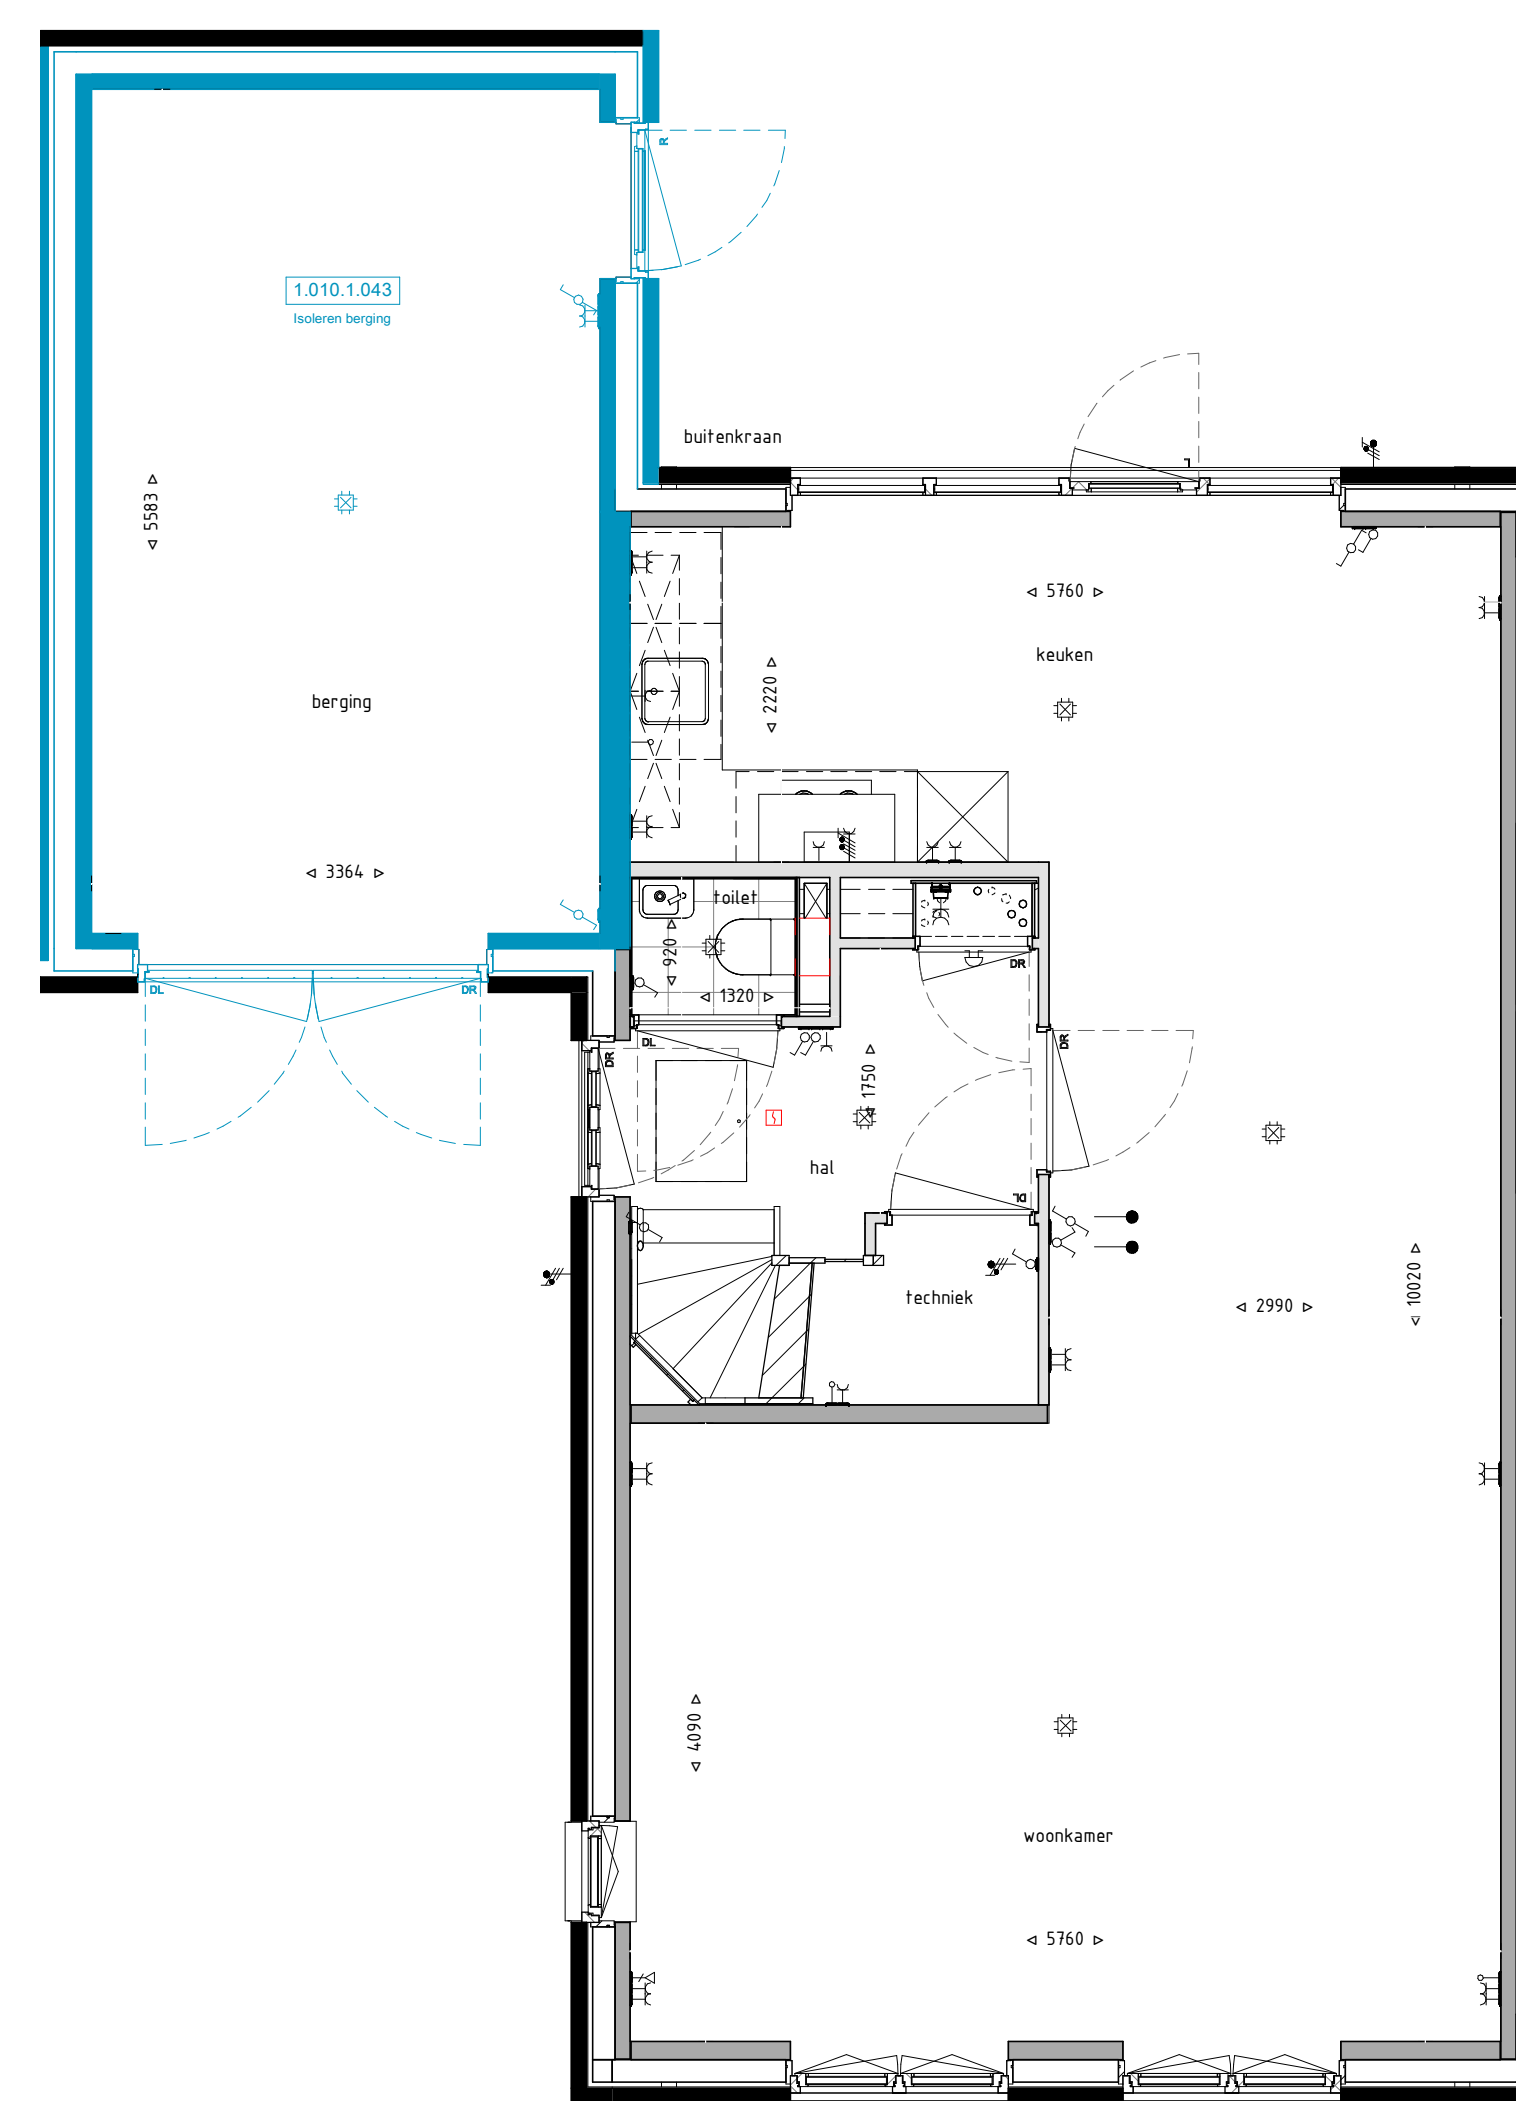


Begane grond 1 : 50

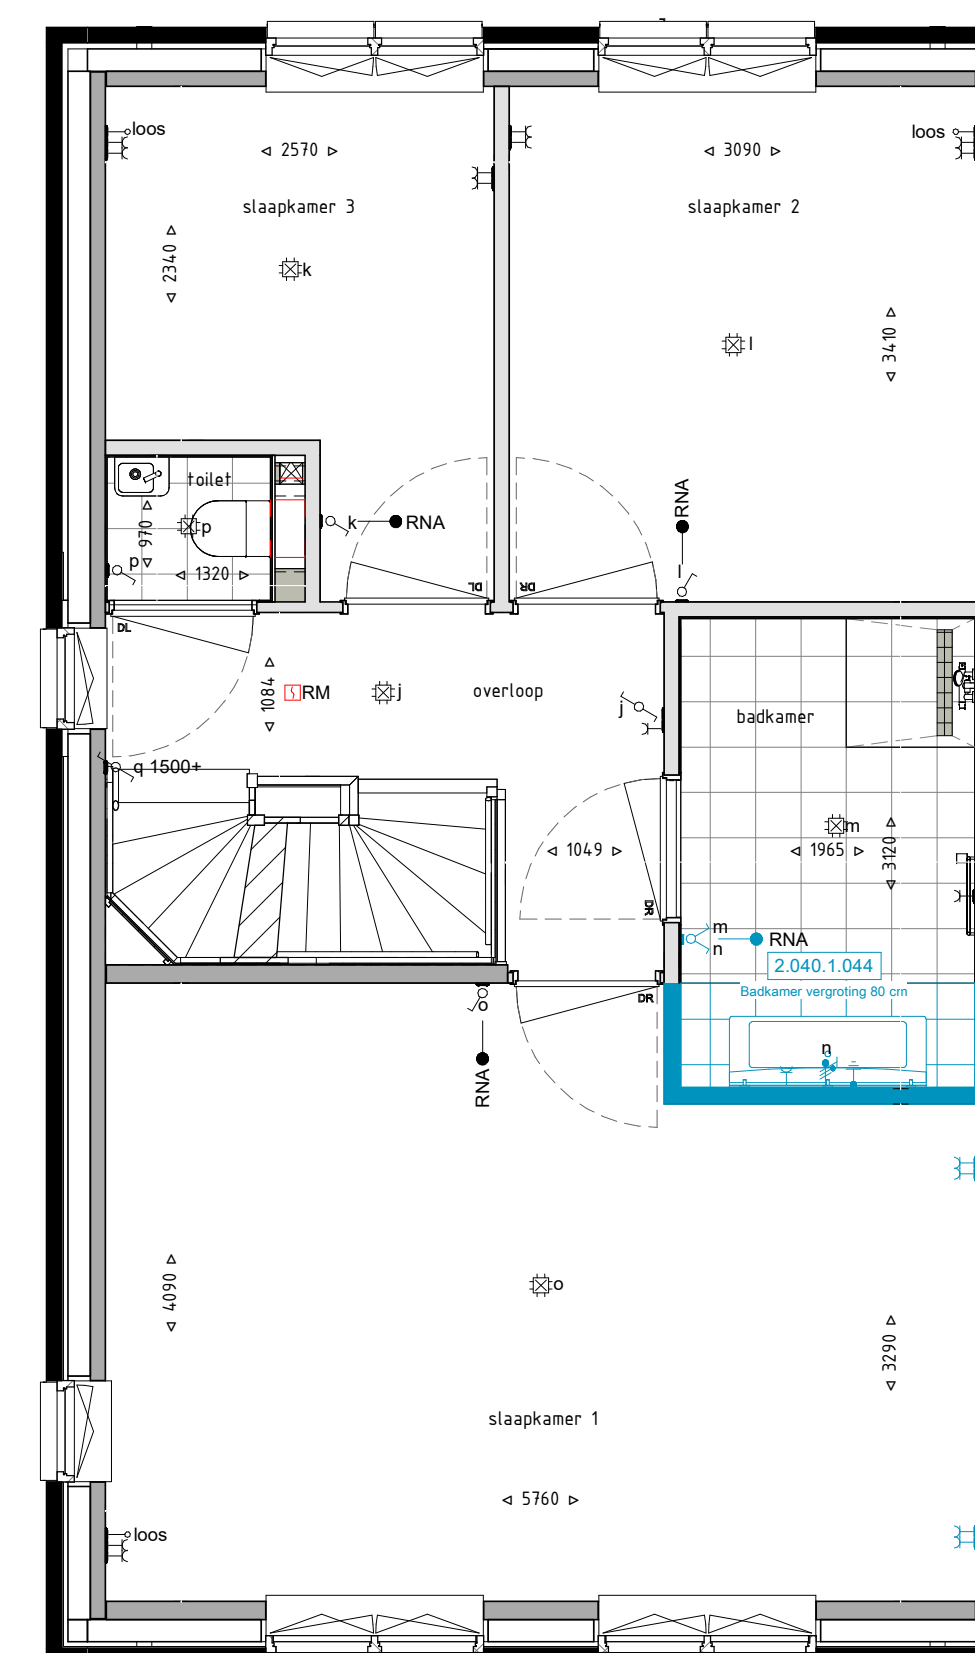

Eerste verdieping 1 : 50

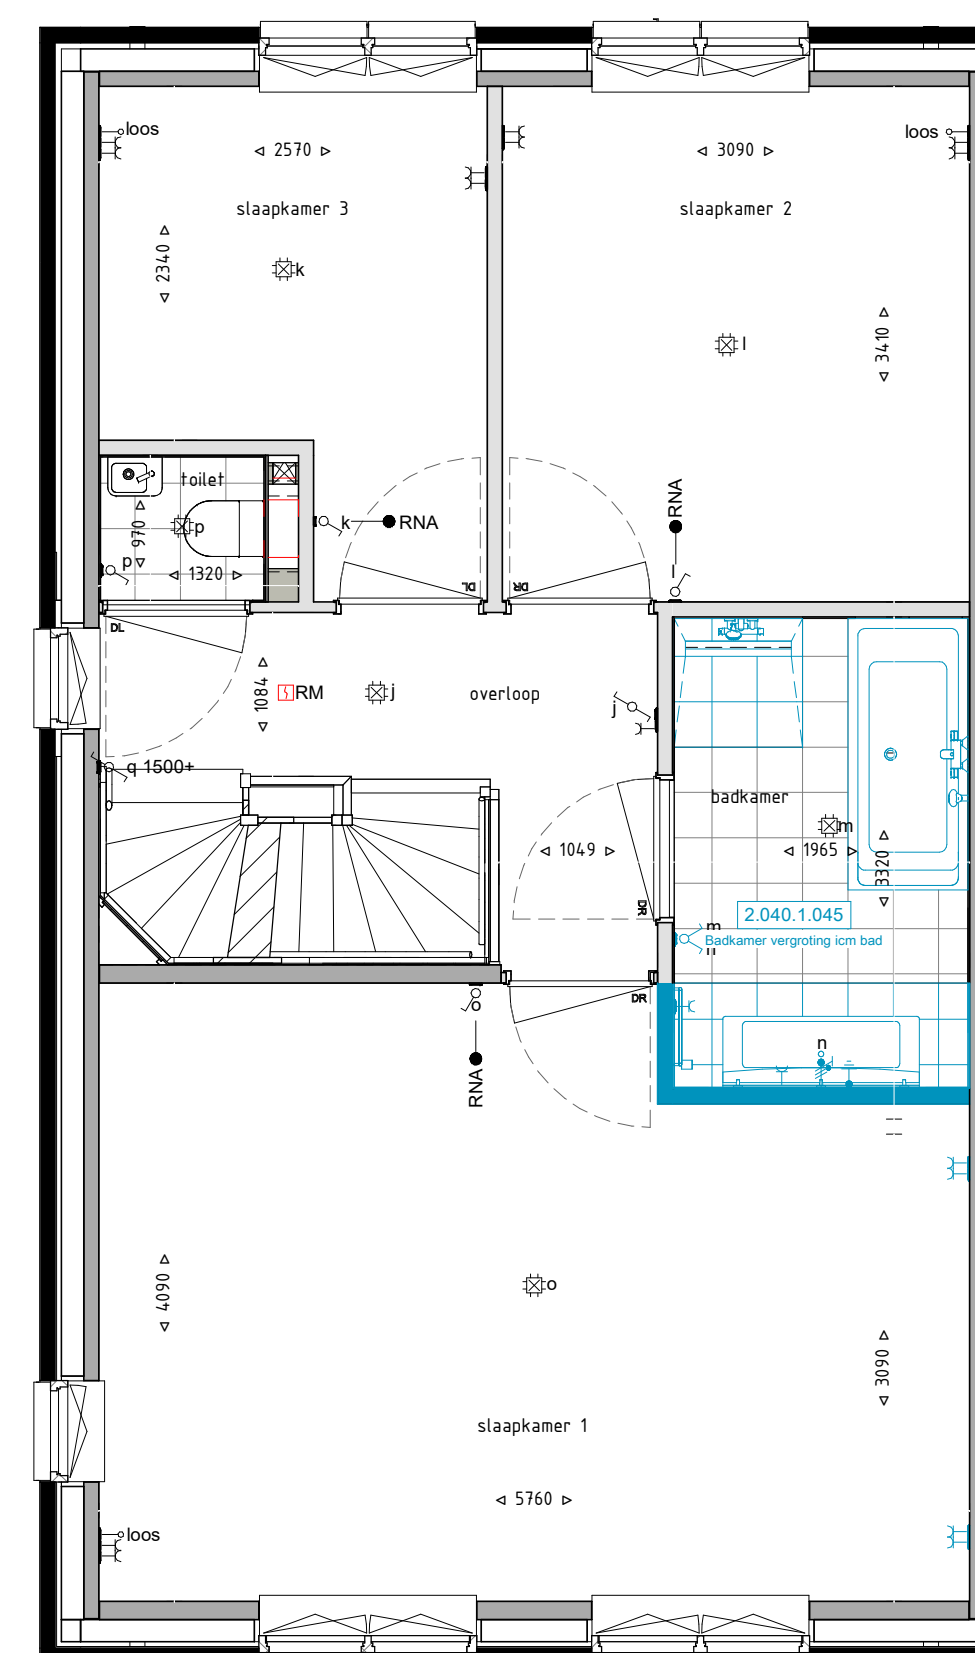

Eerste verdieping 1 : 50

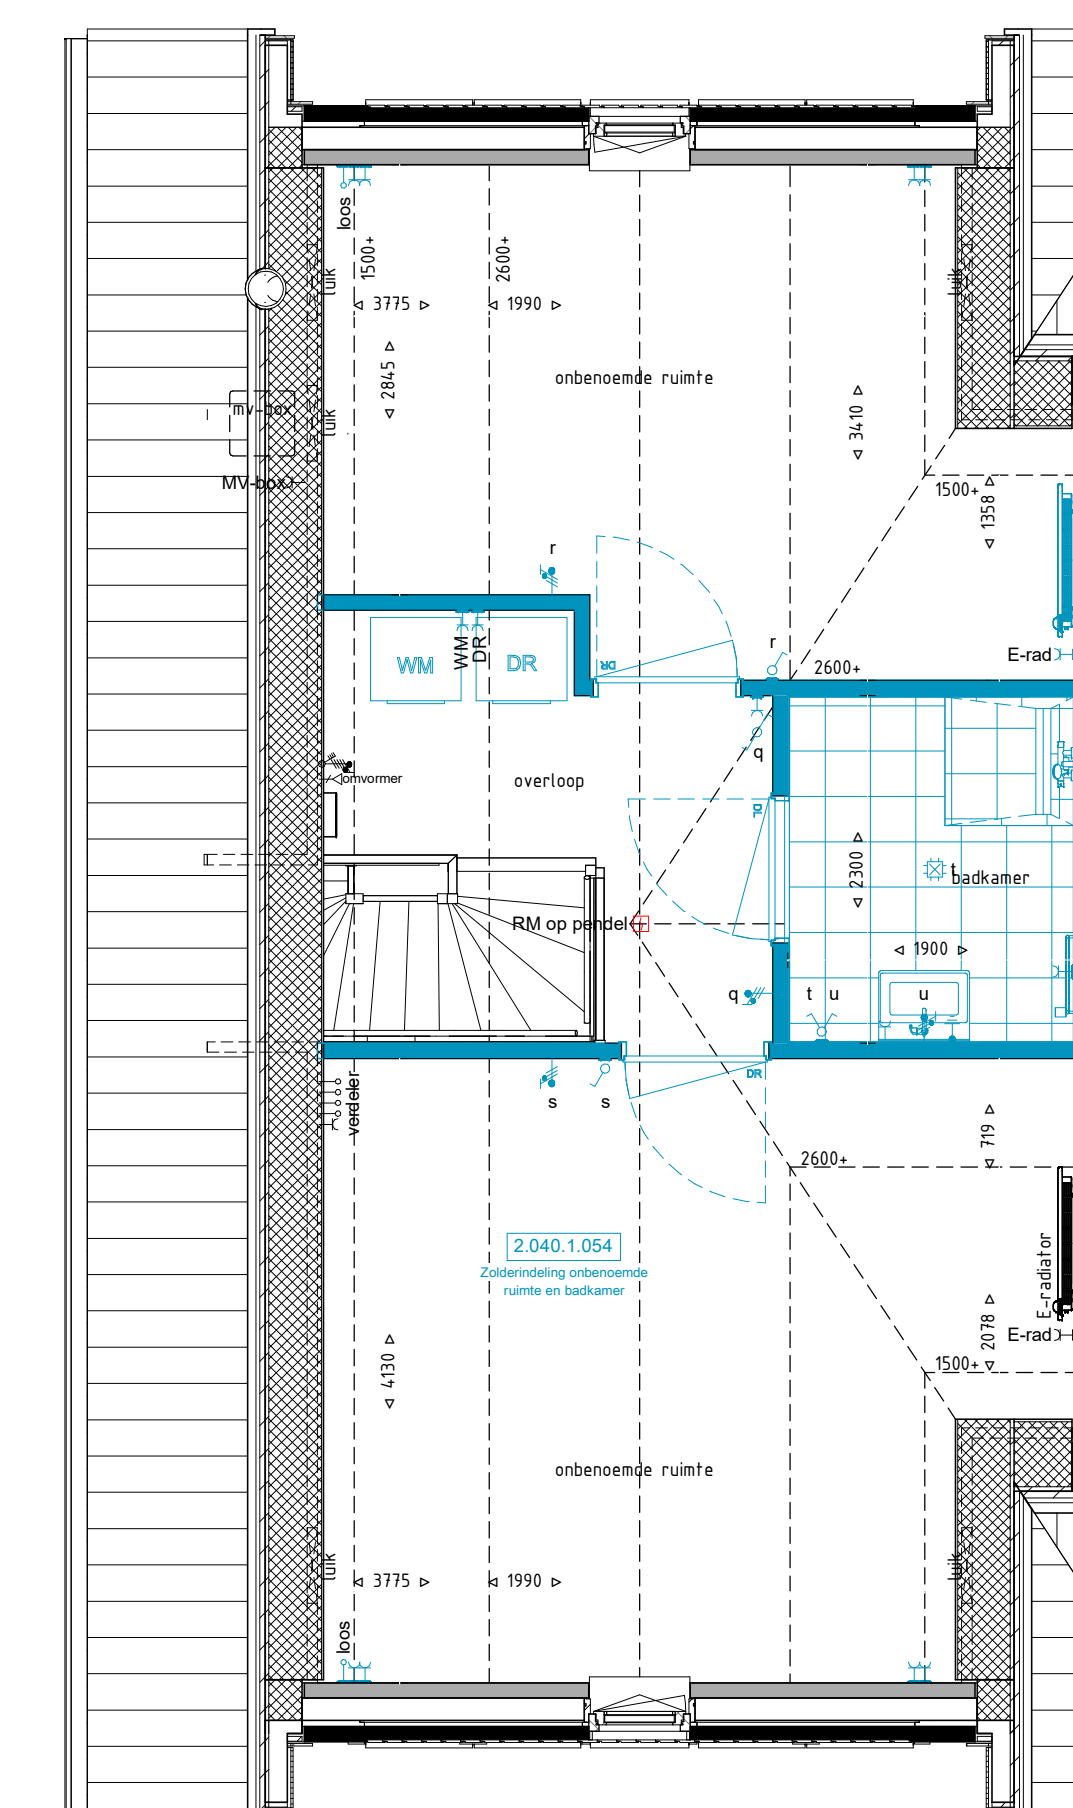

Tweede verdieping 1 : 50



TYPE H.d.w

Renvooi algemeen	
	metzelwerk baksteen
	houten geveldelen
	isolatie
	prefab beton
	binnenwand gasbeton
	binnenwand metal stud
	vloerverwarmingsverdeler
	warmtepomp
	opstelplaats wasmachine/wasdroger
	e-radiator badkamer
	mechanische ventilatie afzuiging
	expansievat
	vloerverwarming
	hottelwaterafvoer
	ventilatierooster

Renvooi electra				
	Enkeelpolige schakelaar	Afkortingen:	VW	vast/wasser
	Wisselschakelaar	WP	warmtepomp	
	Serie schakelaar	VV	verdeler vloerverwarming	
	Aansluitpunt verlichting zonder armatuur	WM	opstelplaats wasmachine	
	Aansluitpunt bedraad	DR	opstelplaats droger	
	Aansluitpunt data	WTW	WTW unit (warmte terugwinning)	
	Aardingspunt	RBE	hostbediening thermostaat	
	Deurbel	RMA	ruimte regeling thermostaat	
	Dubbel wandcontactdoos, opbouw	CoZ	hostbediening MV installatie	
	Loze leiding			
	Wandcontactdoos			
	Dubbel wandcontactdoos elektrisch koken			
	Dubbel wandcontactdoos			
	Wandcontactdoos			
	Drukknop			
	Optische rookmelder			

