




**QOQON**

badkamer 16.02 tm 16.04, 16.09, 18.02, 25.03 tm 25.05

dinsdag 18 mei 2021

# Vloer

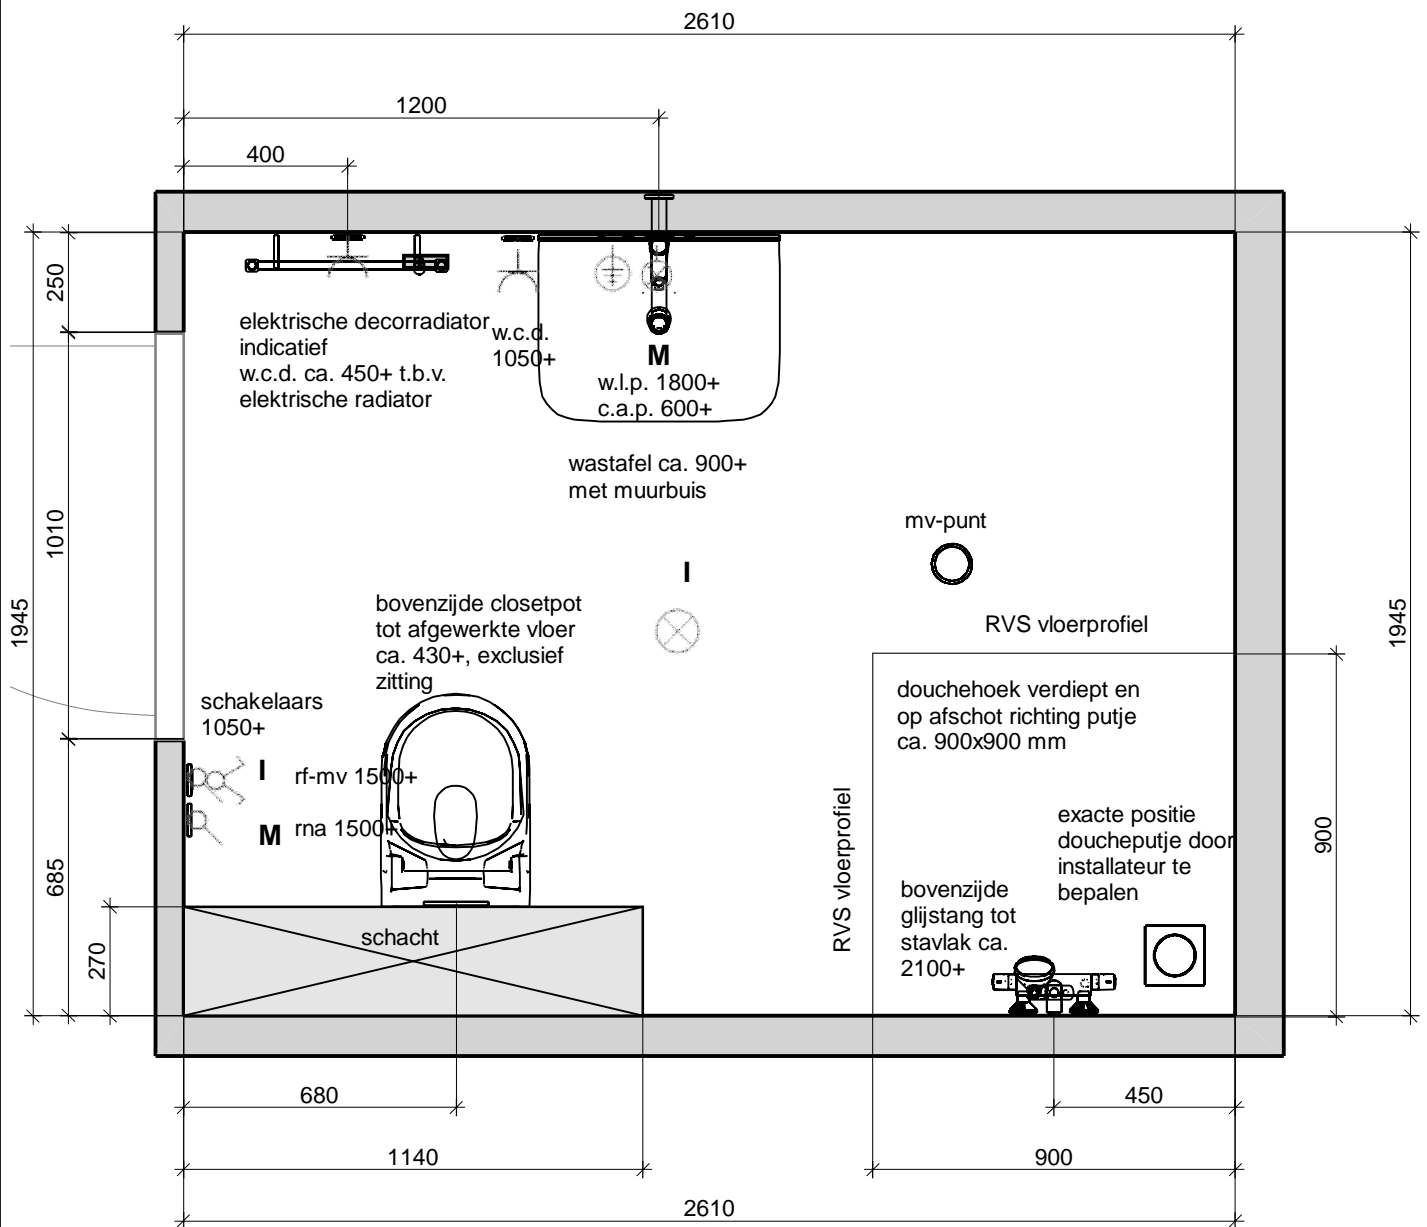

Let op:


- maatvoering: bouwkundig ca. en excl. tegelwerk
- definitieve plaats MV-punt te bepalen door installateur

**QOQON**

Maten zijn ca. maten. Aan deze tekening kunnen geen rechter worden ontleend.

Project:	badkamer 16.02 tm 16.04, 16.09, 18.02	
Schaal:	1/19	
Datum: 18-5-2021	Pagina 1	

## Doorsnede B - B

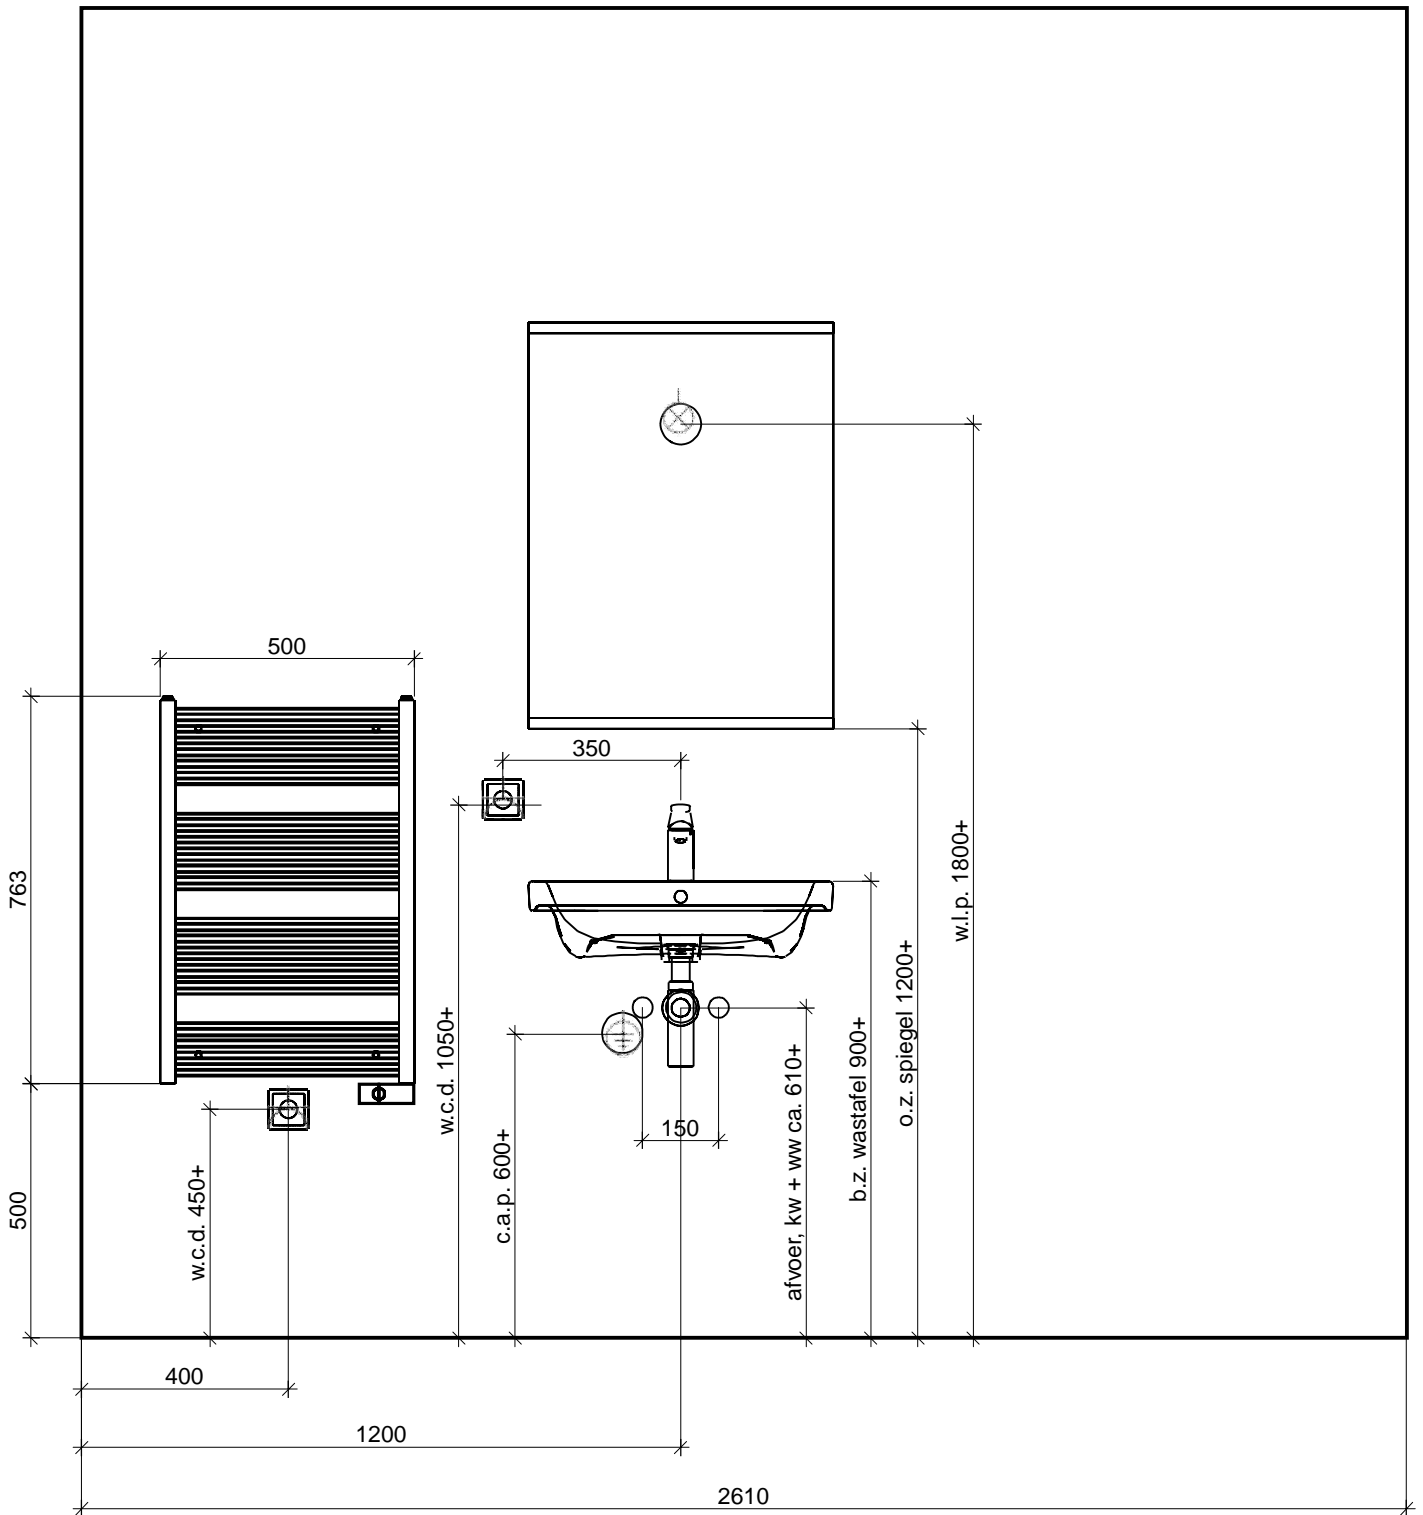

Let op:


- maatvoering: bouwkundig ca. en excl. tegelwerk
- elektrische decorradiator indicatief w.c.d. ca. 450+ t.b.v. elektrische radiator

**QOQON**

Maten zijn ca. maten. Aan deze tekening kunnen geen rechter worden ontleend.

Project:	badkamer 16.02 tm 16.04, 16.09, 18.02	
Schaal:	1/15	
Datum: 18-5-2021	Pagina 2	

# Doorsnede D - D

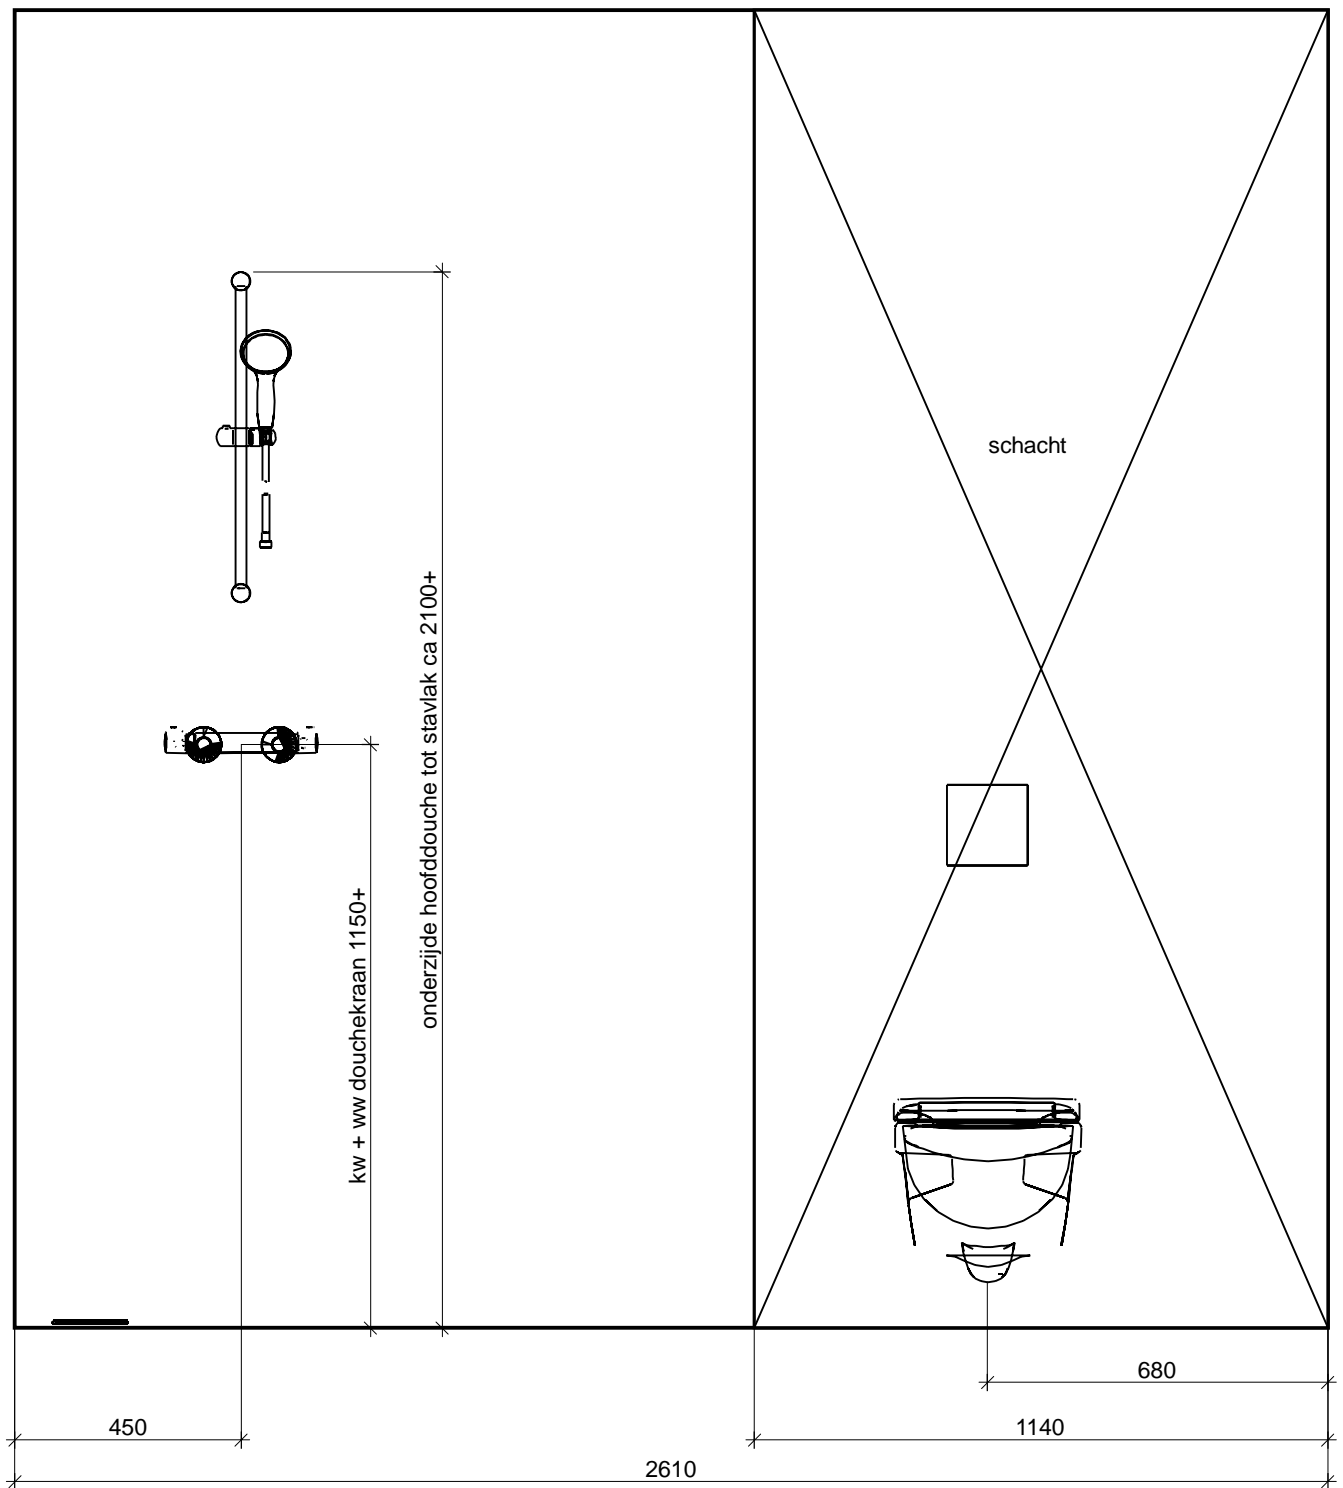

Let op:  
- maatvoering: bouwkundig ca. en excl. tegelwerk



Maten zijn ca. maten. Aan deze tekening kunnen geen rechter worden ontleend.

Project:	badkamer 16.02 tm 16.04, 16.09, 18.02	
Schaal:	1/15	
Datum: 18-5-2021	Pagina 3	