


QOQON

toilet verd. 9.01, 10.01, 11.01, 12.01, 15.01 en 19.01

dinsdag 18 mei 2021

Vloer

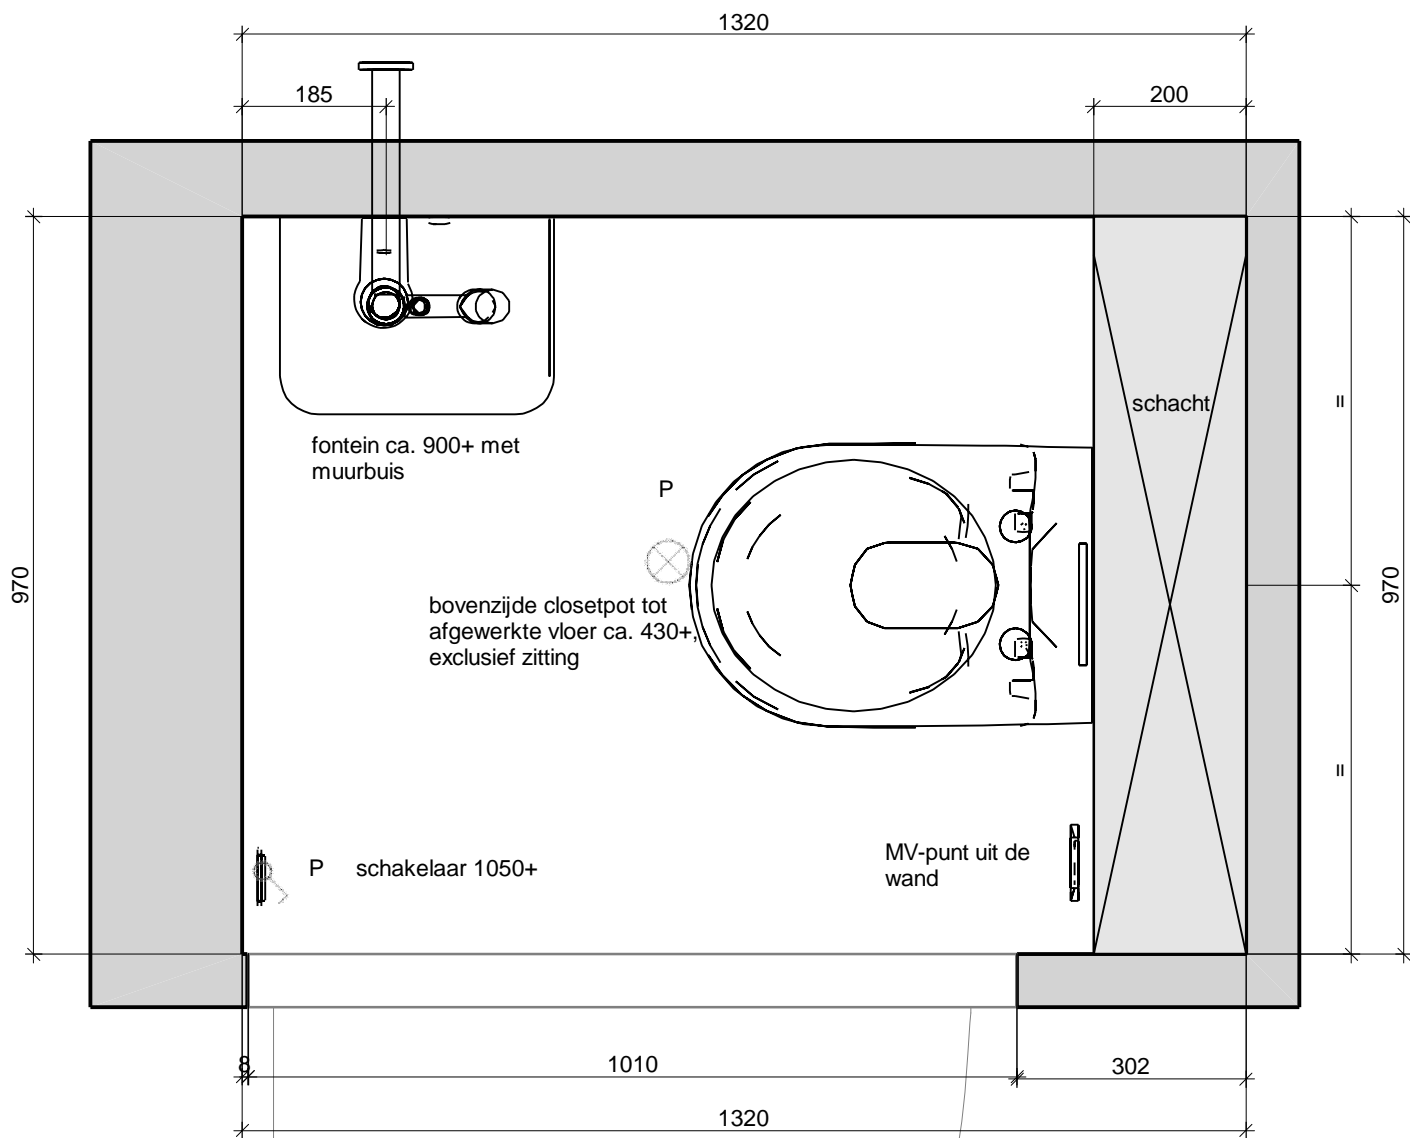


Let op:

- maatvoering: bouwkundig ca. en excl. tegelwerk
- definitieve plaats MV-punt te bepalen door installateur
- fontein indicatief, fontein is asymmetrisch afvoer niet in het midden



Doorsnede B - B

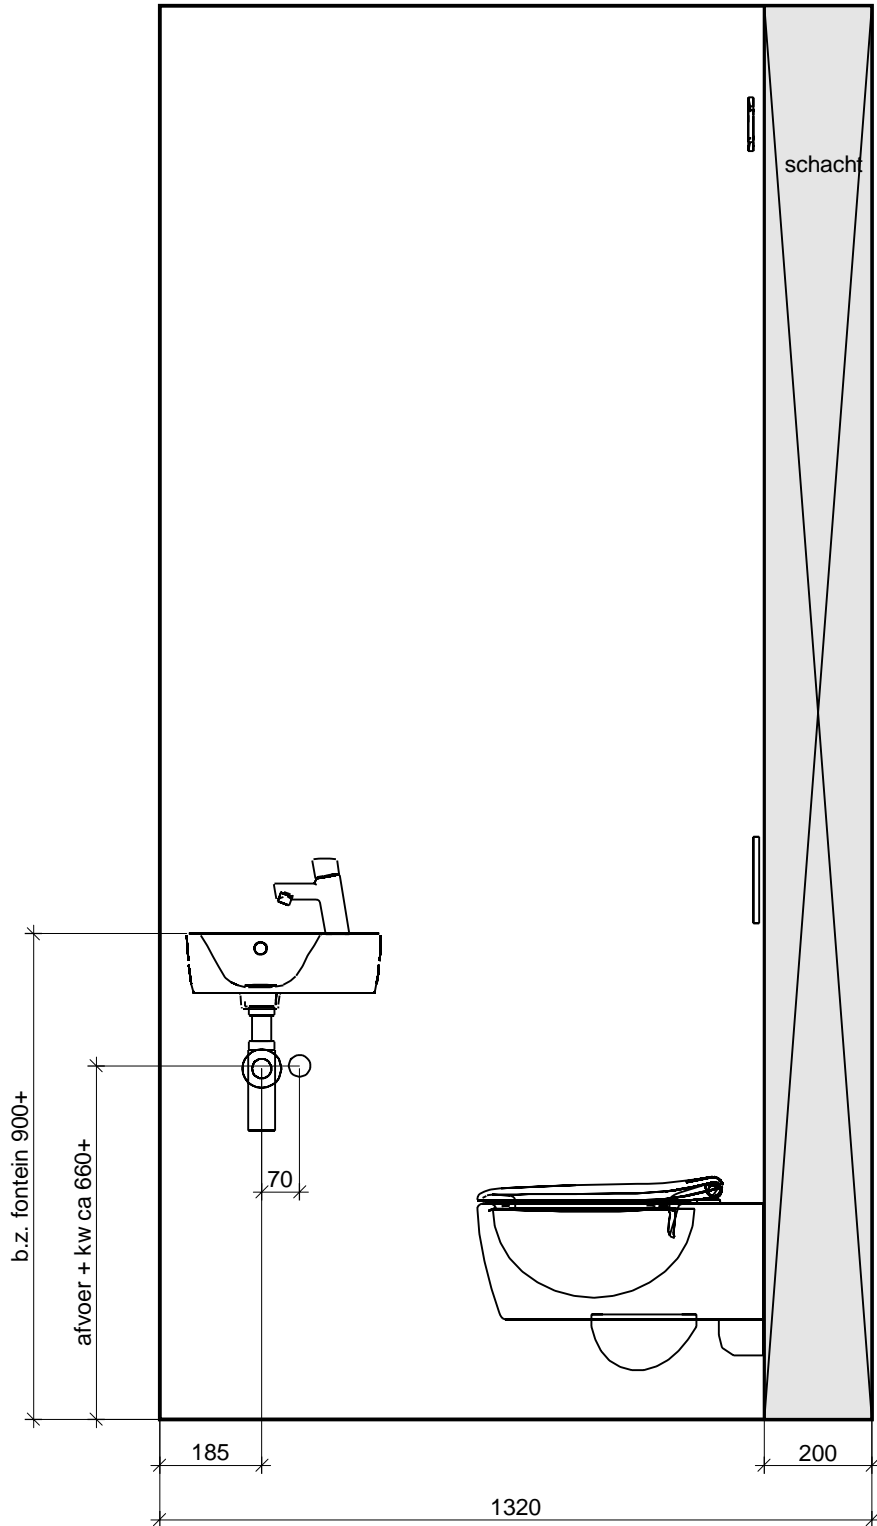

Let op:

- maatvoering: bouwkundig ca. en excl. tegelwerk
- fontein indicatief, fontein is asymmetrisch afvoer niet in het midden

QOQON

Maten zijn ca. maten. Aan deze tekening kunnen geen rechter worden ontleend.

Project:	toilet verd. 9.01, 10.01, 11.01, 12.01, 15.
Schaal:	1/14
Datum: 18-5-2021	Pagina 2