




Begane grond 1: 50

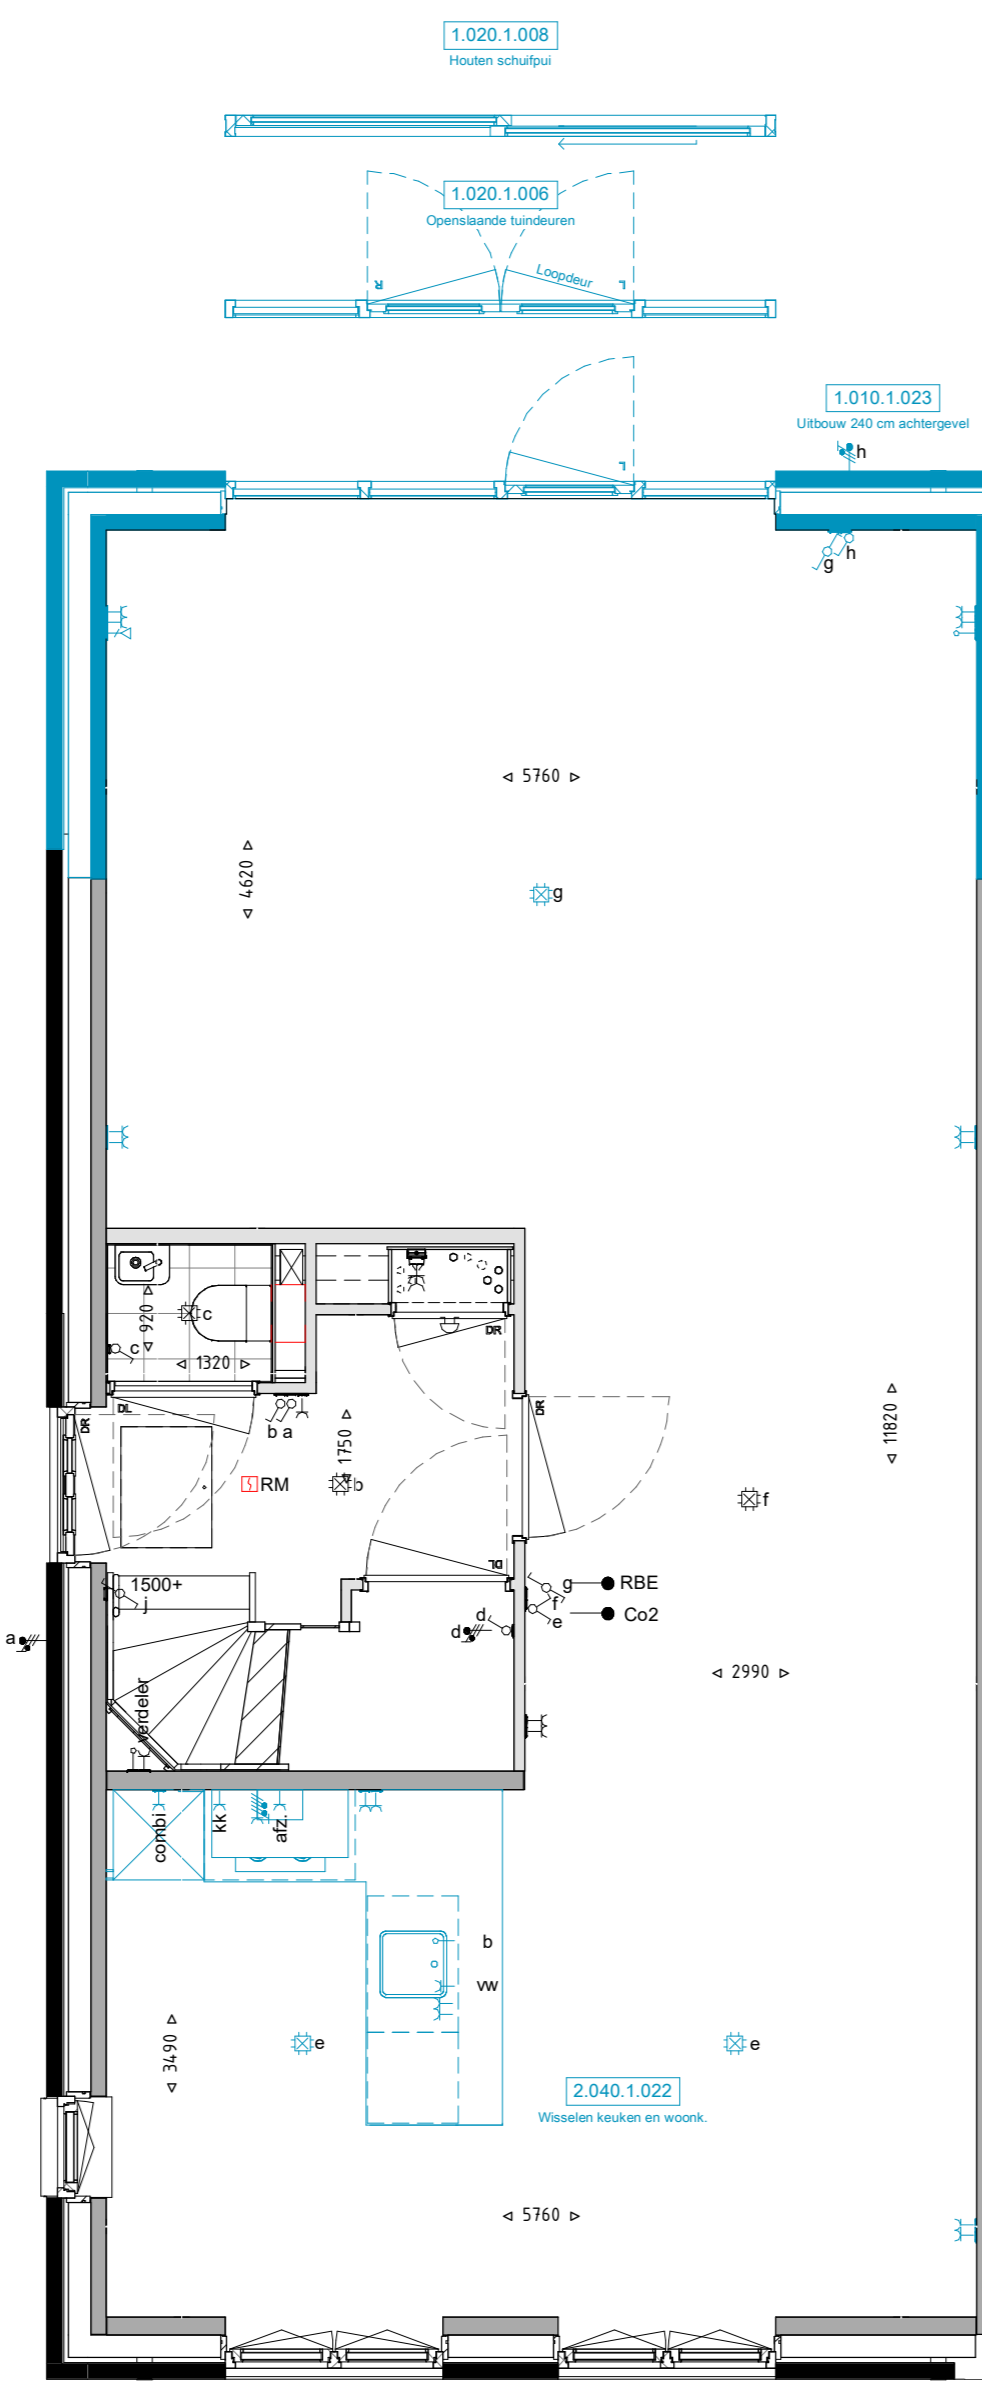


Begane grond 1: 50

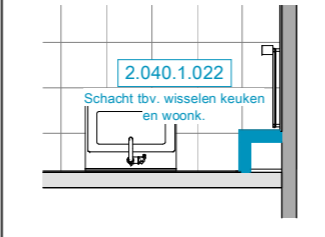


Eerste verdieping 1: 50

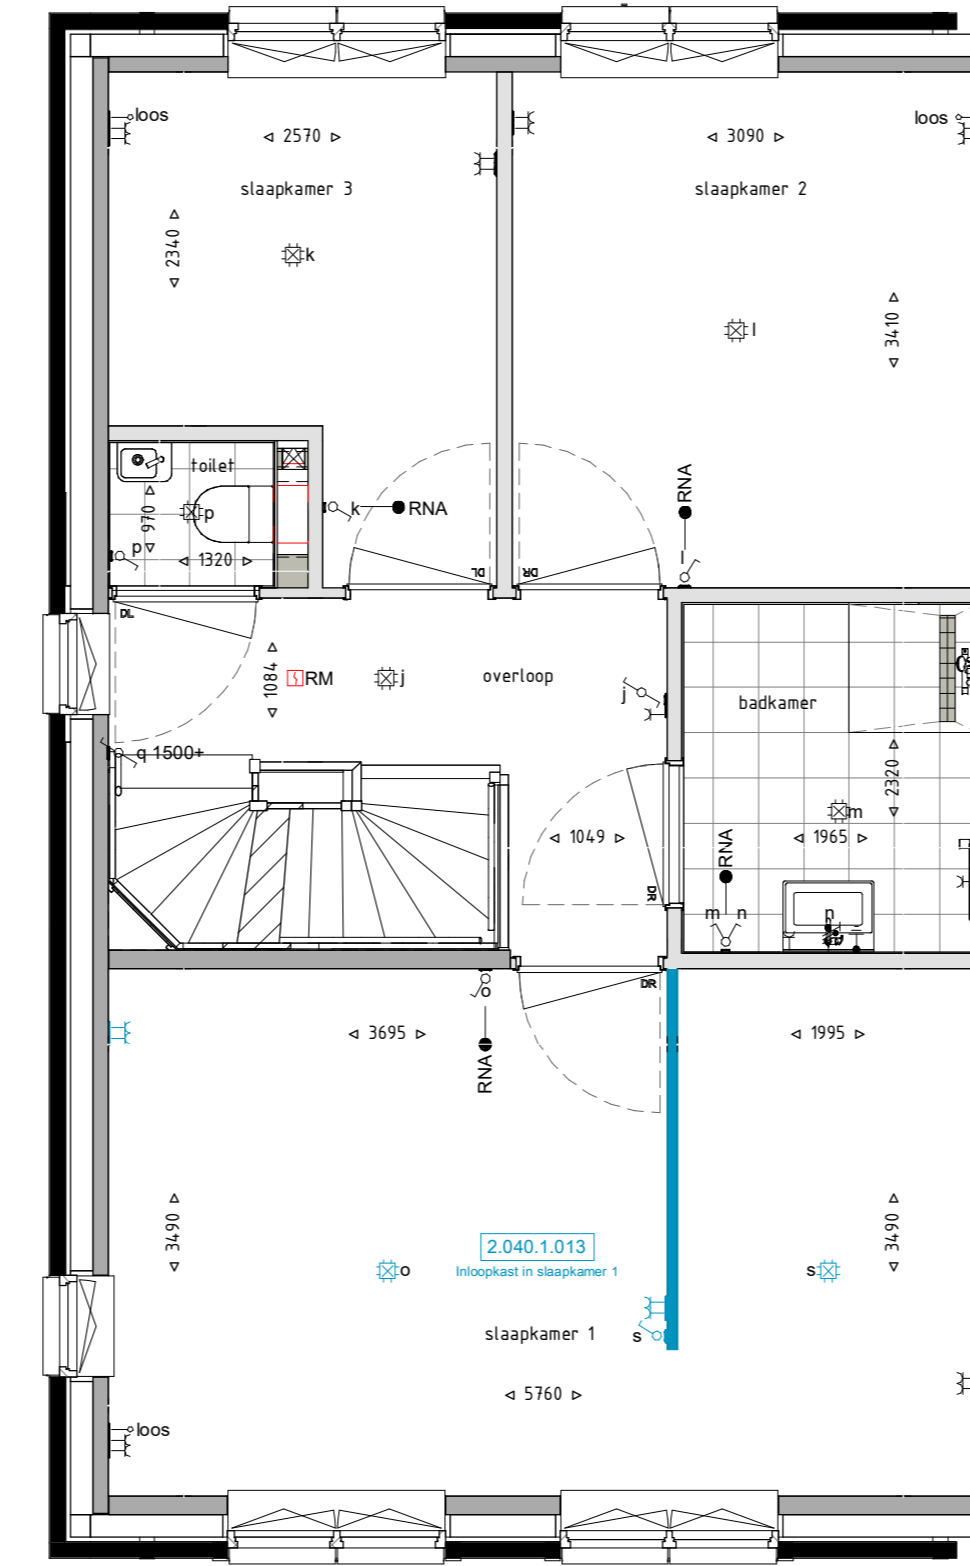


Eerste verdieping 1: 50

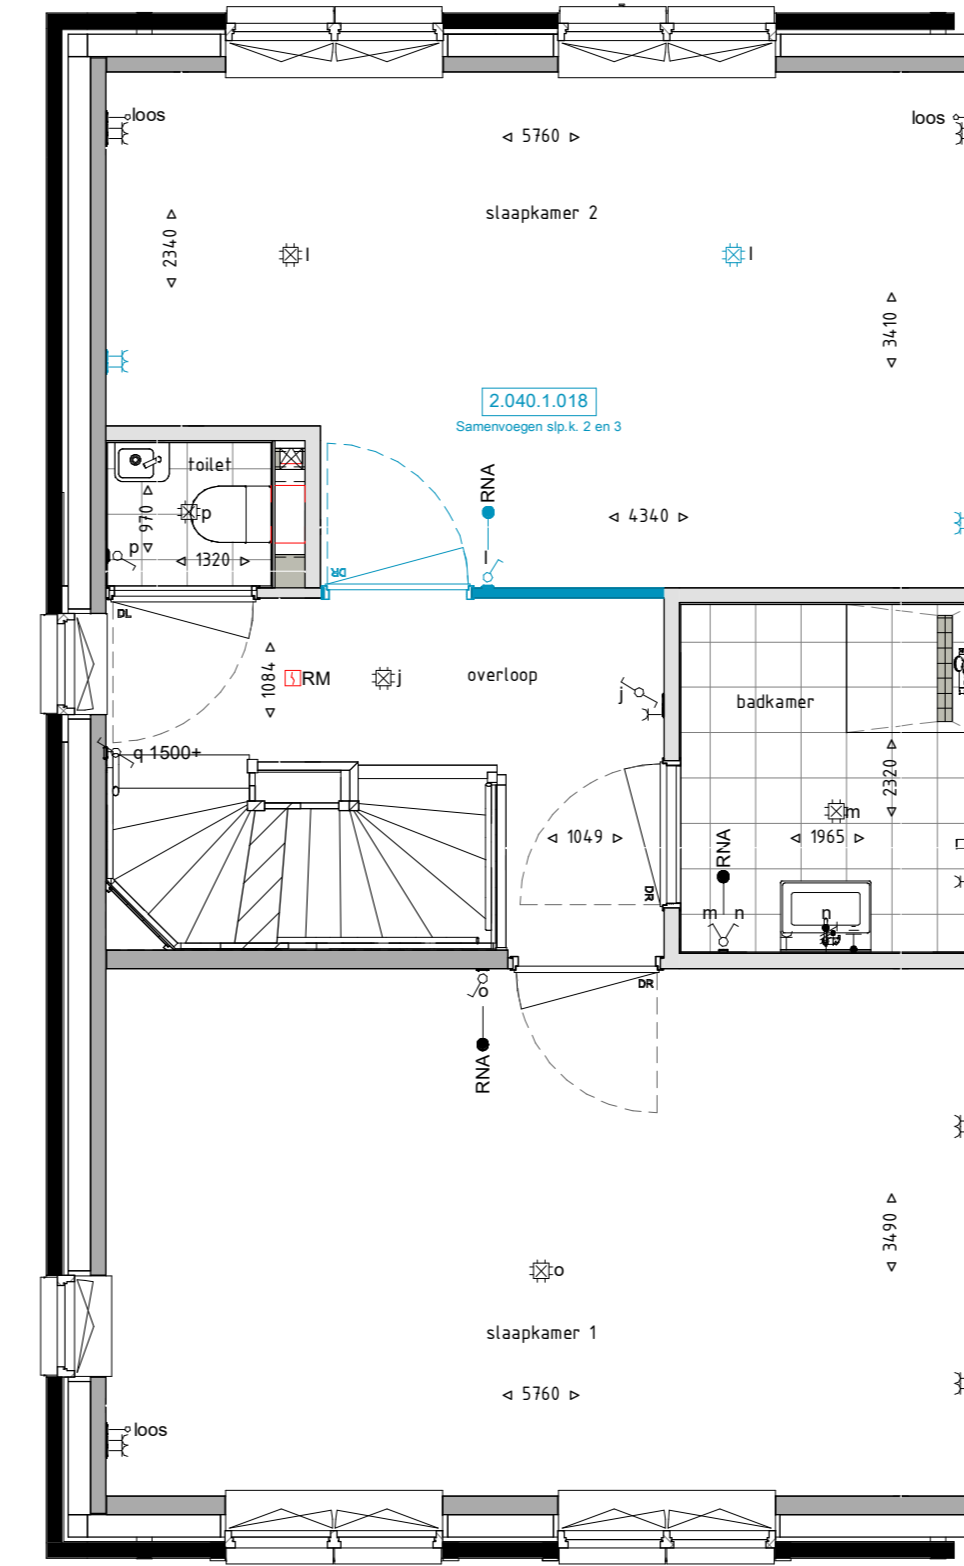


Eerste verdieping 1: 50

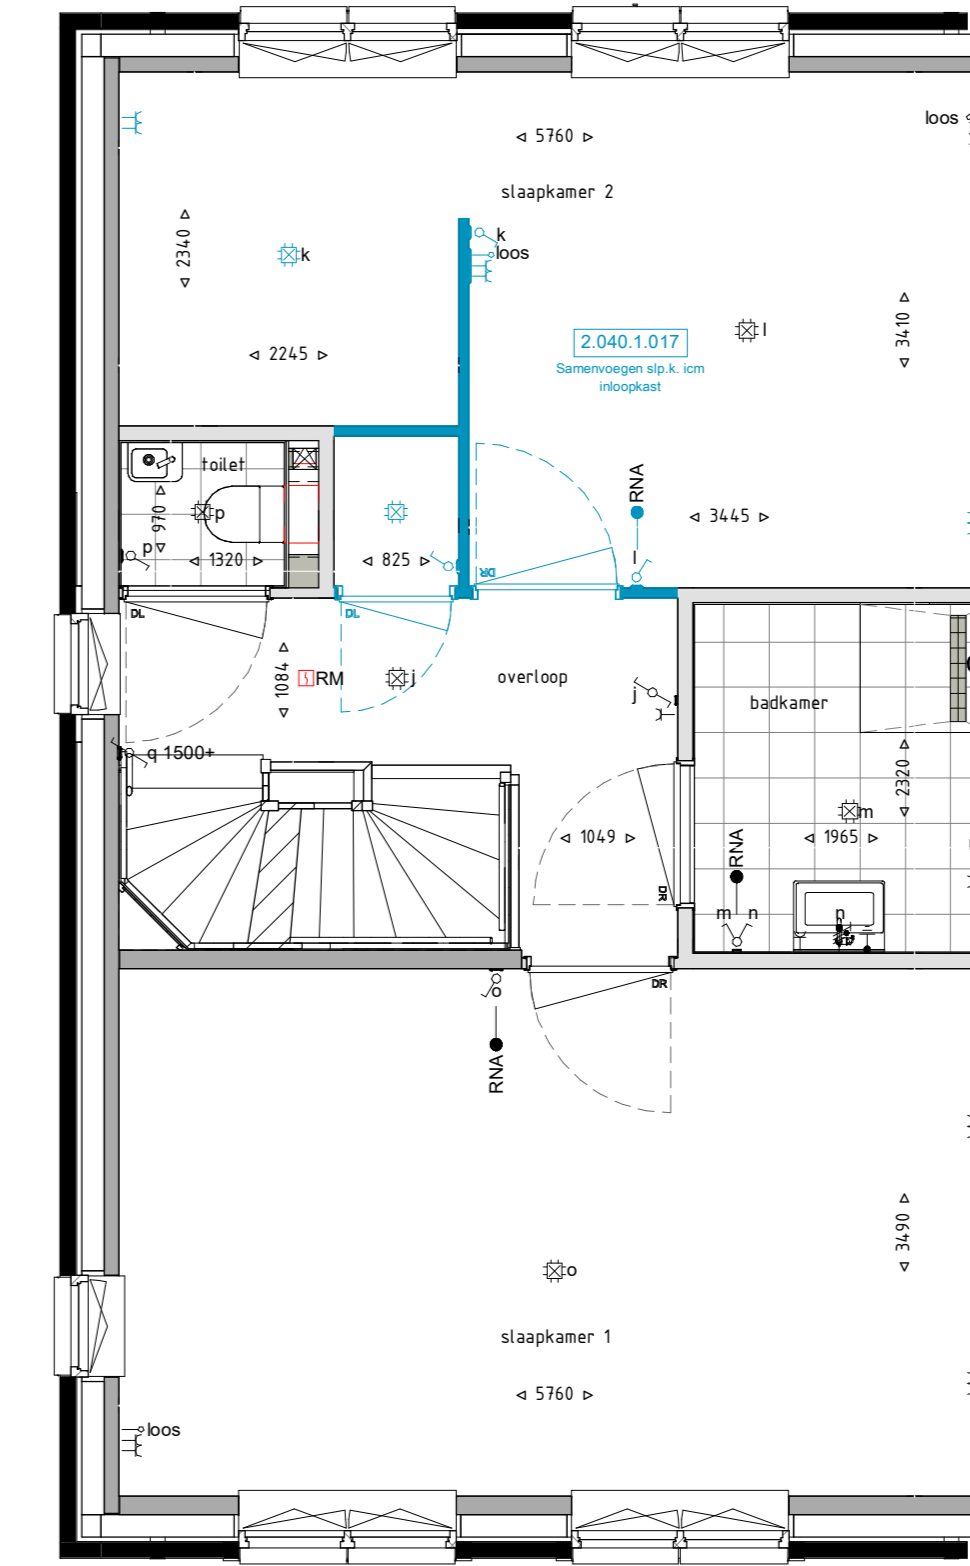


Eerste verdieping 1: 50

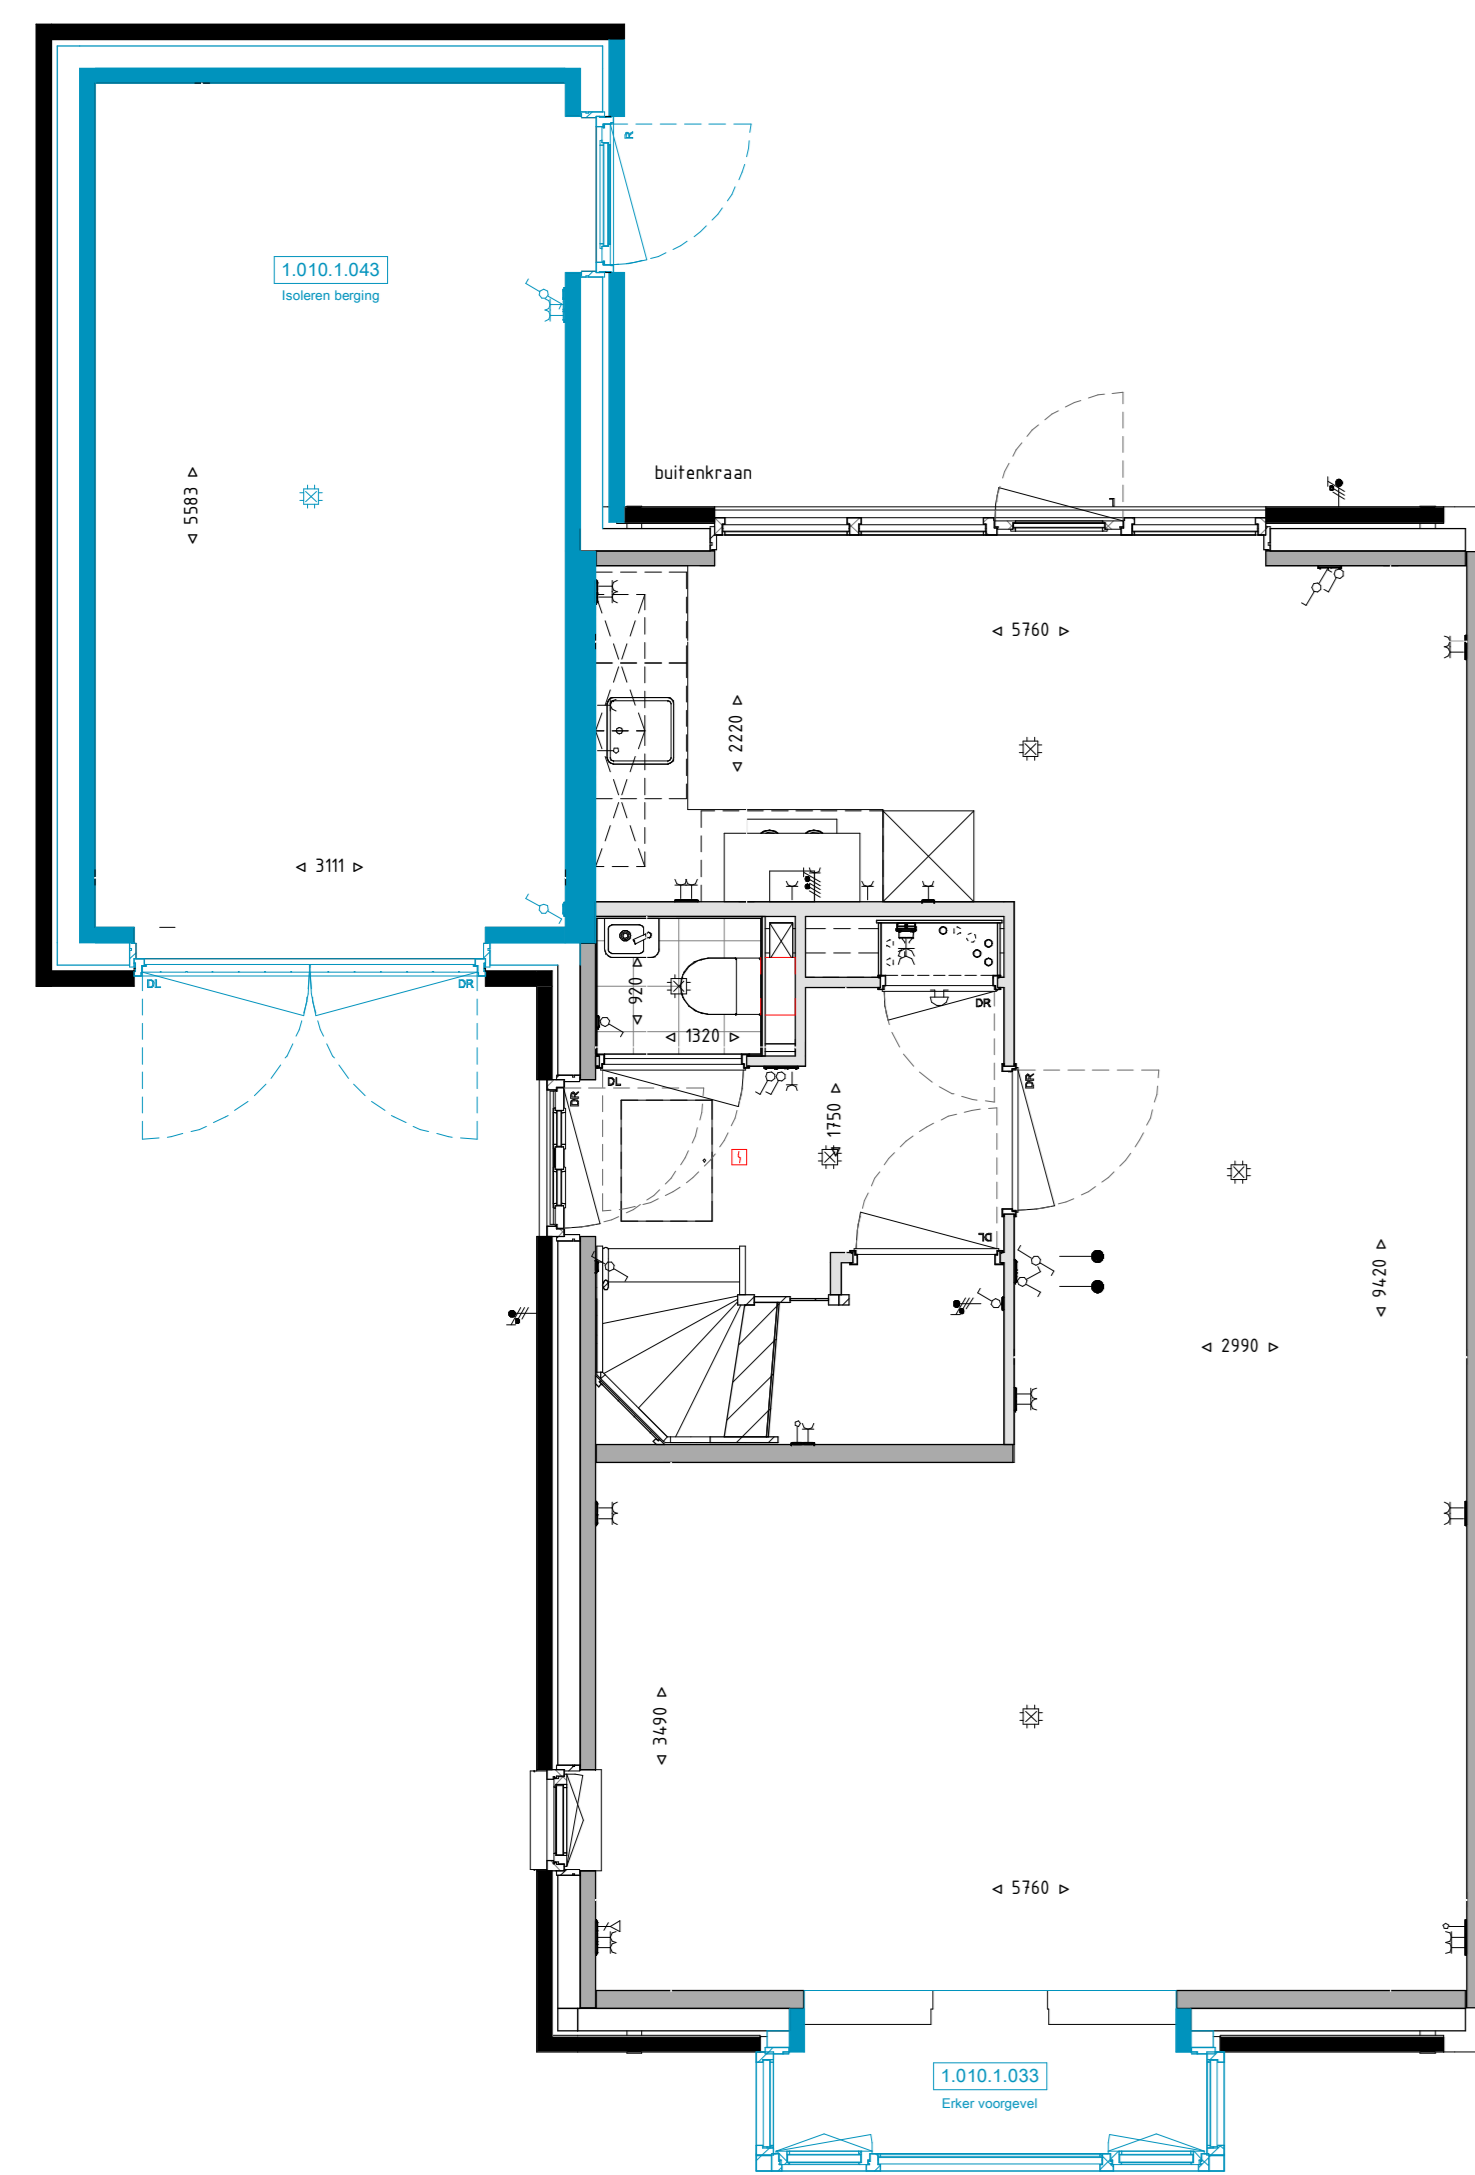


Begane grond 1: 50

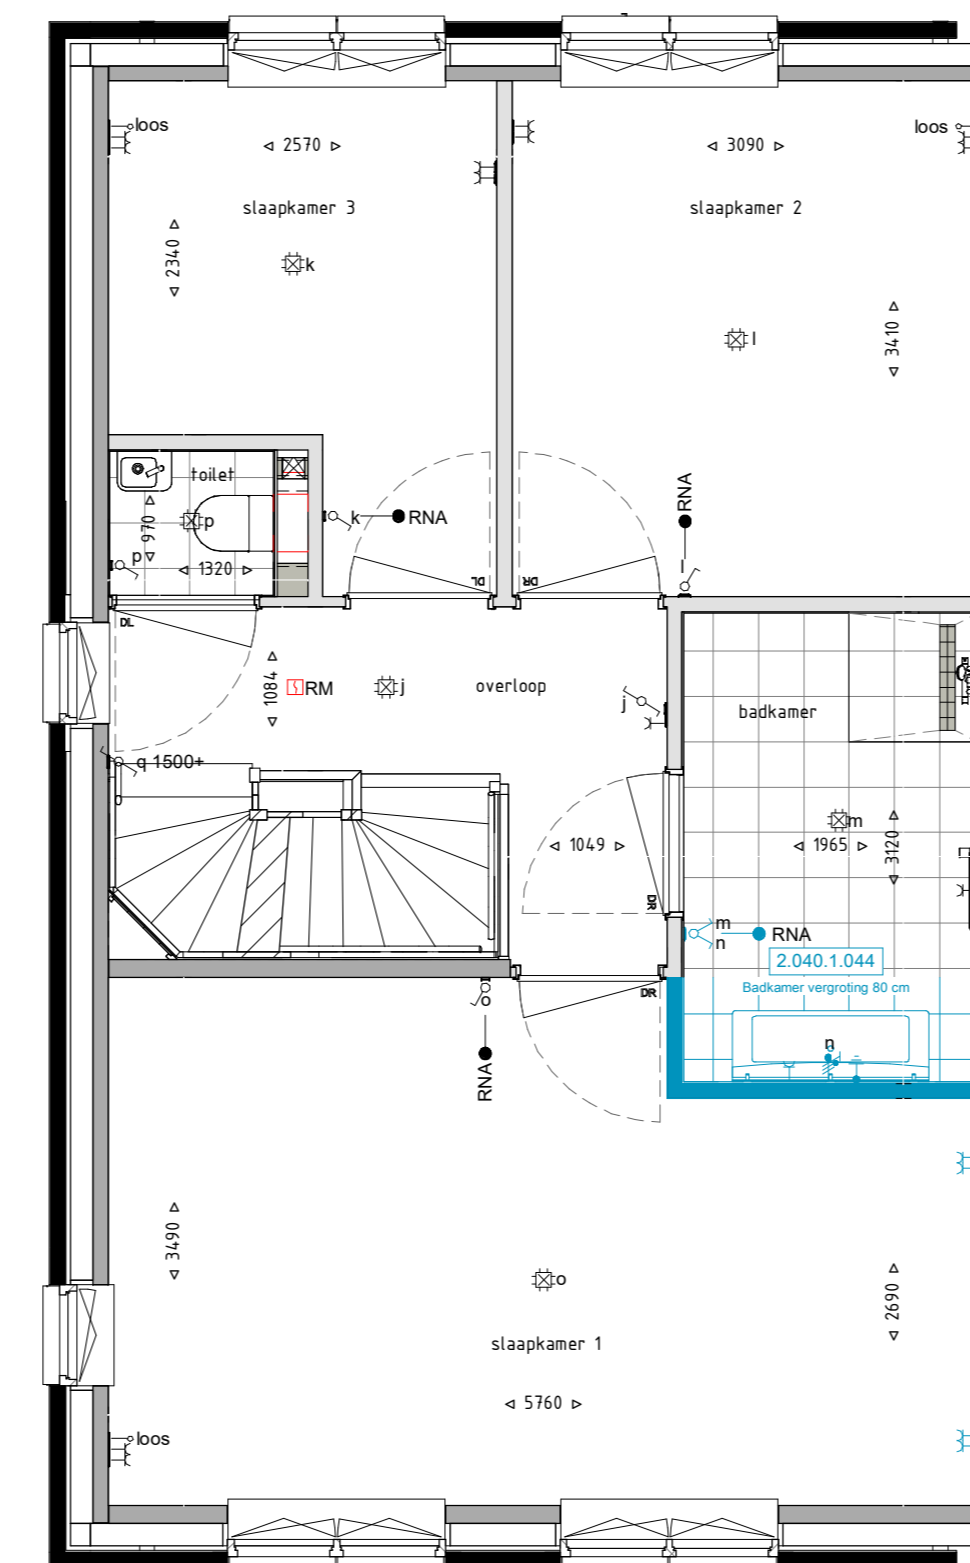


Eerste verdieping 1: 50

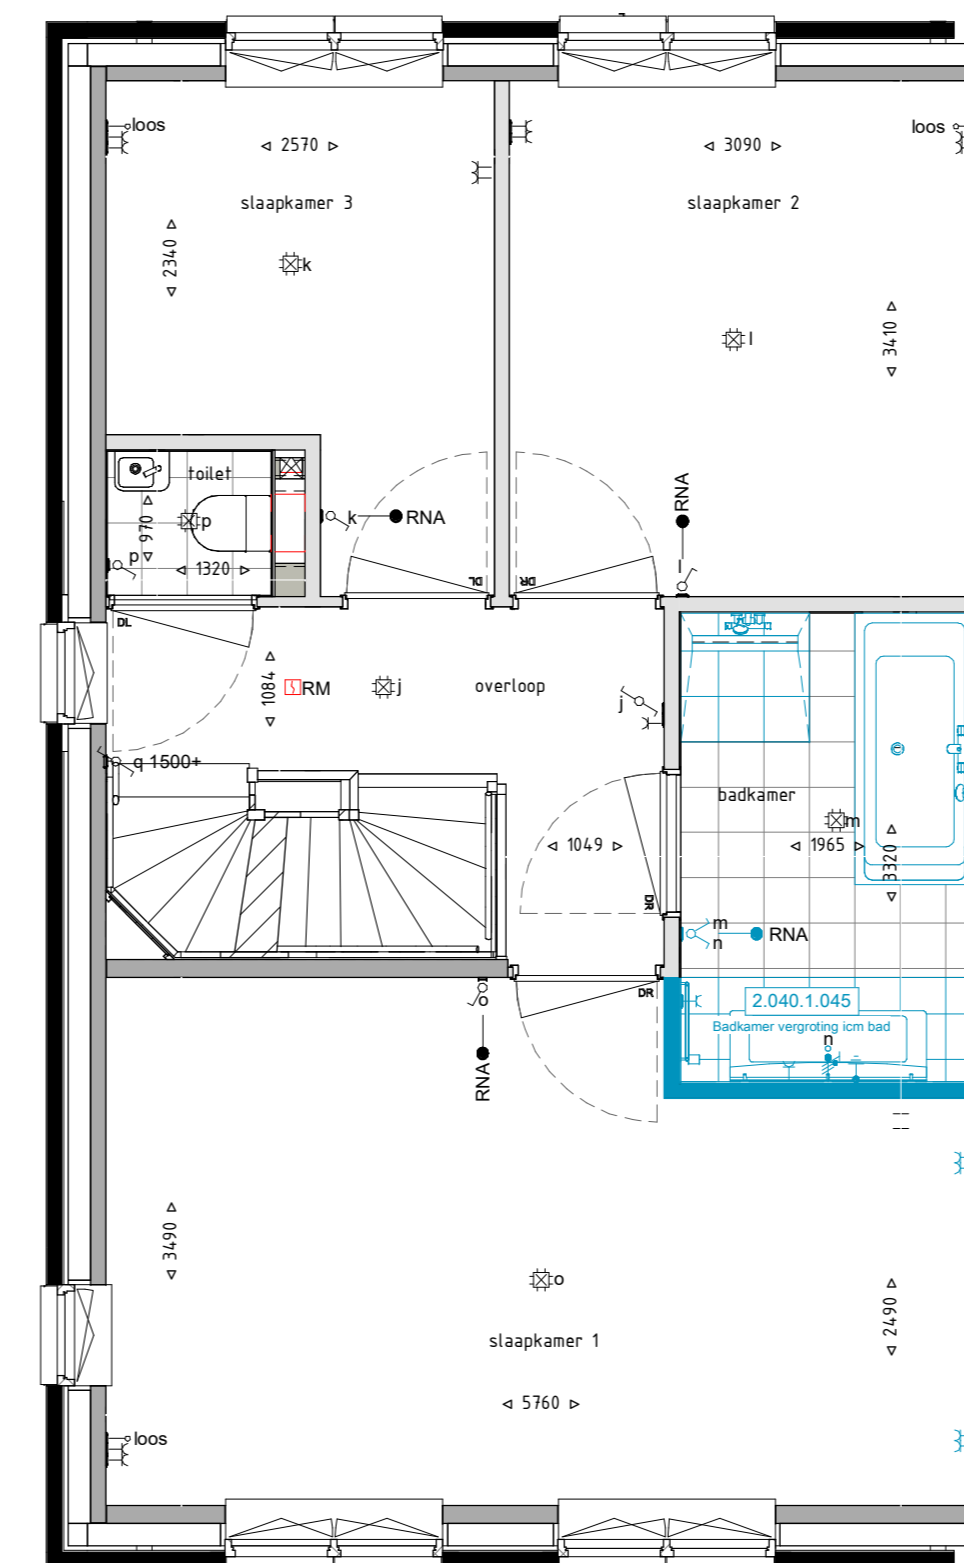

Eerste verdieping 1: 50

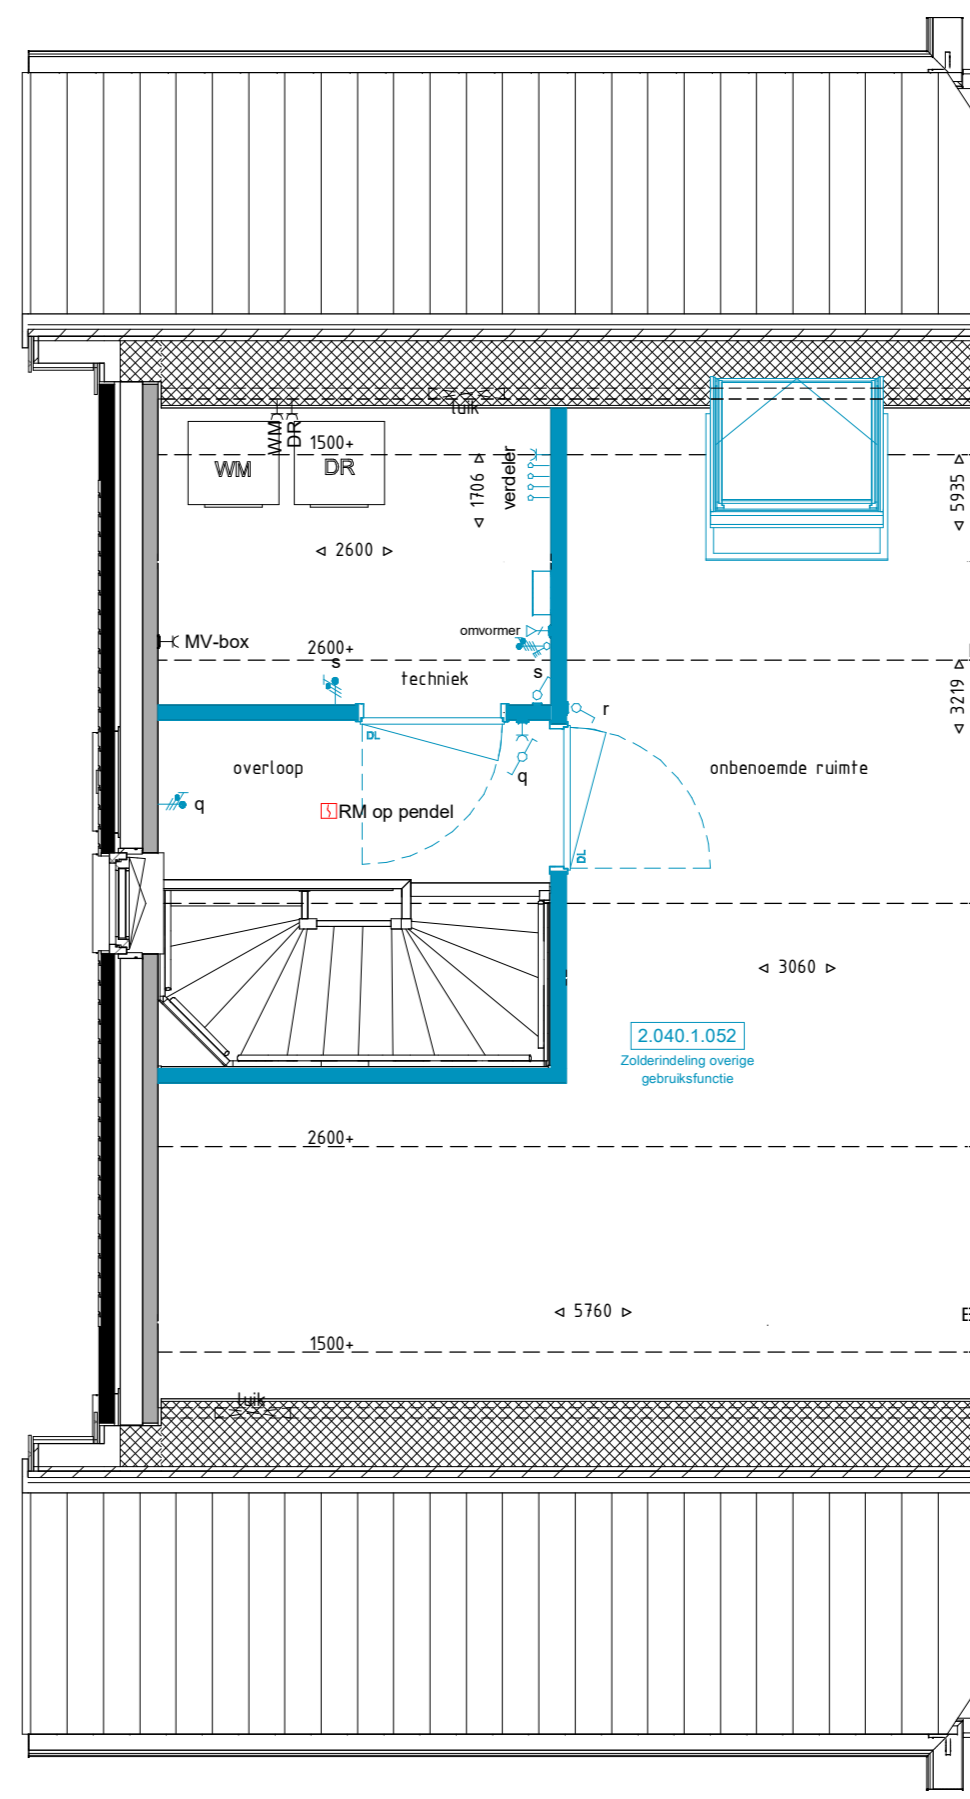

Tweede verdieping 1: 50

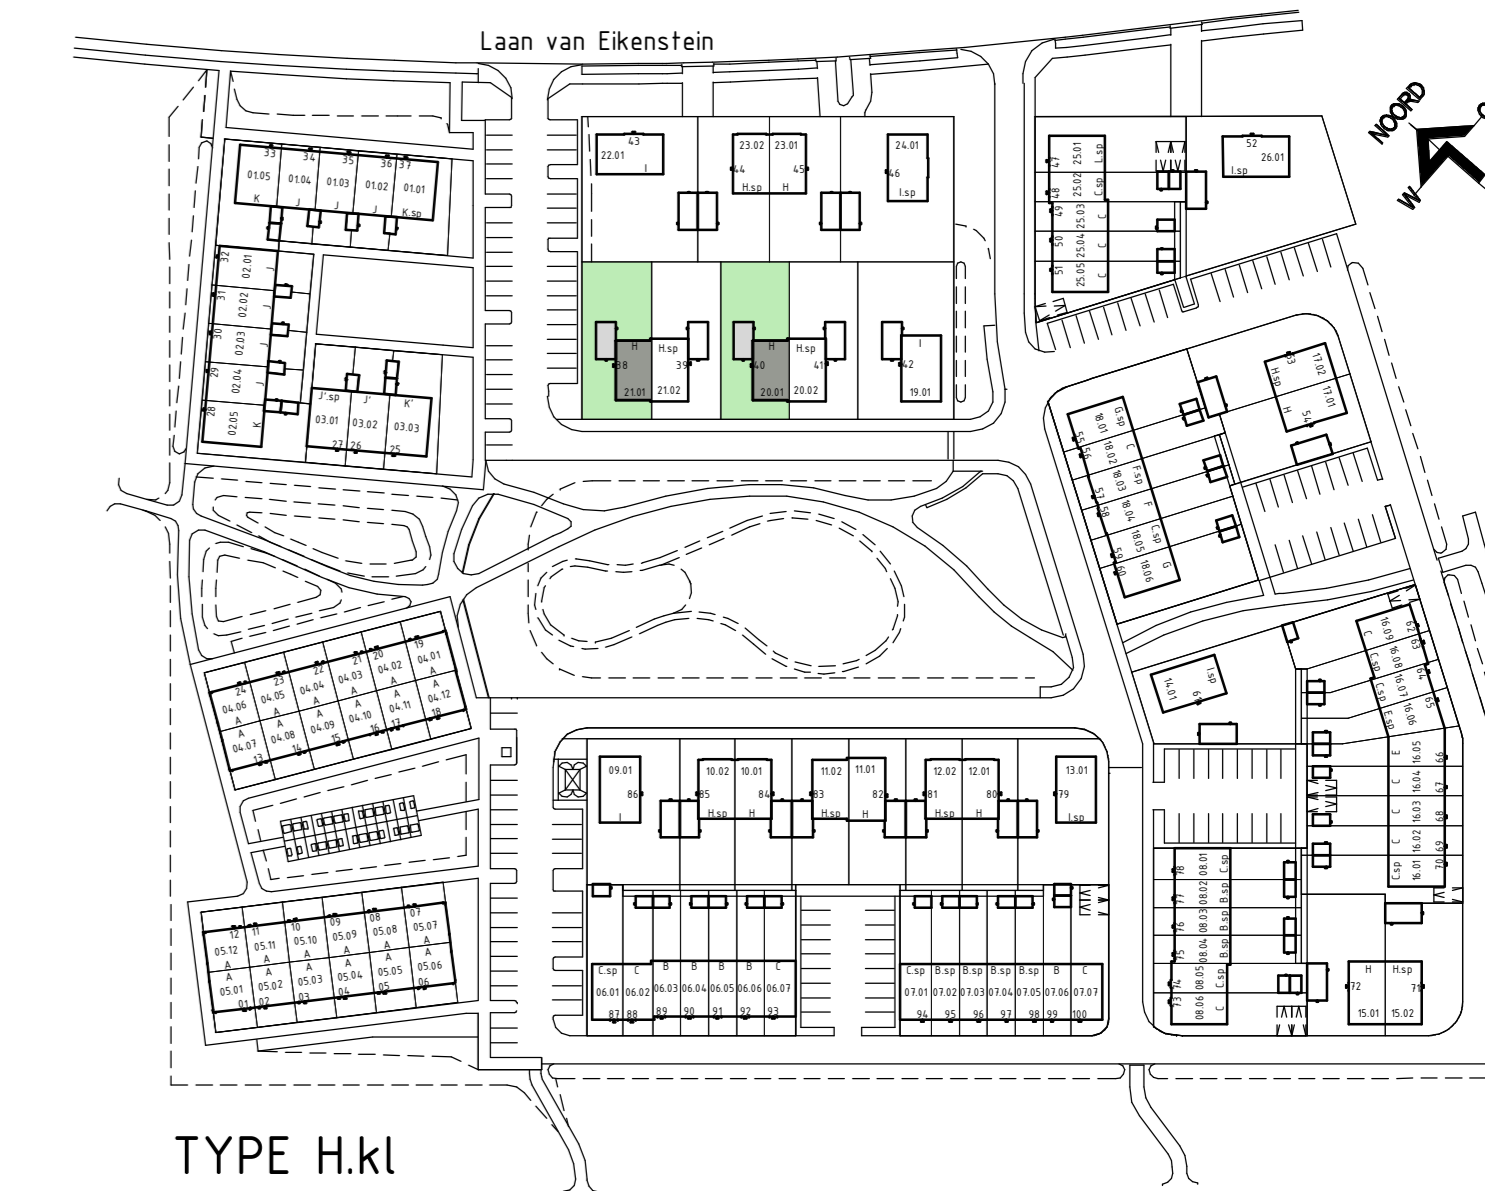

TYPE H.kl

Renvoel algemeen	
	metselwerk baksteen
	beton geventileerd
	prefab beton
	binnenwand gaseten
	binnenwand metal stud
	vloerverwarmingsverdeler
	warmtepomp
	e-radiator badkamer
	mechanische ventilatie afzuiging
	expansievat
	vloerverwarming
	homeluxator afvoer
	ventilatierooster

Renvoel electra		
Symbol	Omschrijving	Afkortingen
	Enkelpolige schakelaar	VM vaalwasser
	Wisselschakelaar	WP warmtepomp
	Serie schakelaar	VV verdeeler vloerverwarming
	Aansluitpunt verlichting zonder armatuur	WM opstelplaats wasmachine
	Aansluitpunt bedraad	DR opstelplaats droger
	Aansluitpunt data	MV MV-unit (mechanische ventilatie)
	Aardingspunt	RBE hoofdbediening thermostaat
	Aardmat	RNA ruimte naregeling thermostaat
	Deurbel	Co2 hoofdbediening MV installatie
	Dubbel wandcontactdoos, opbouw	
	Loze leiding	
	Wandcontactdoos elektrisch koken	
	Dubbel wandcontactdoos	
	Wandcontactdoos	
	Drukknop	
	Optische rookmelder	

