




Begane grond 1 : 50

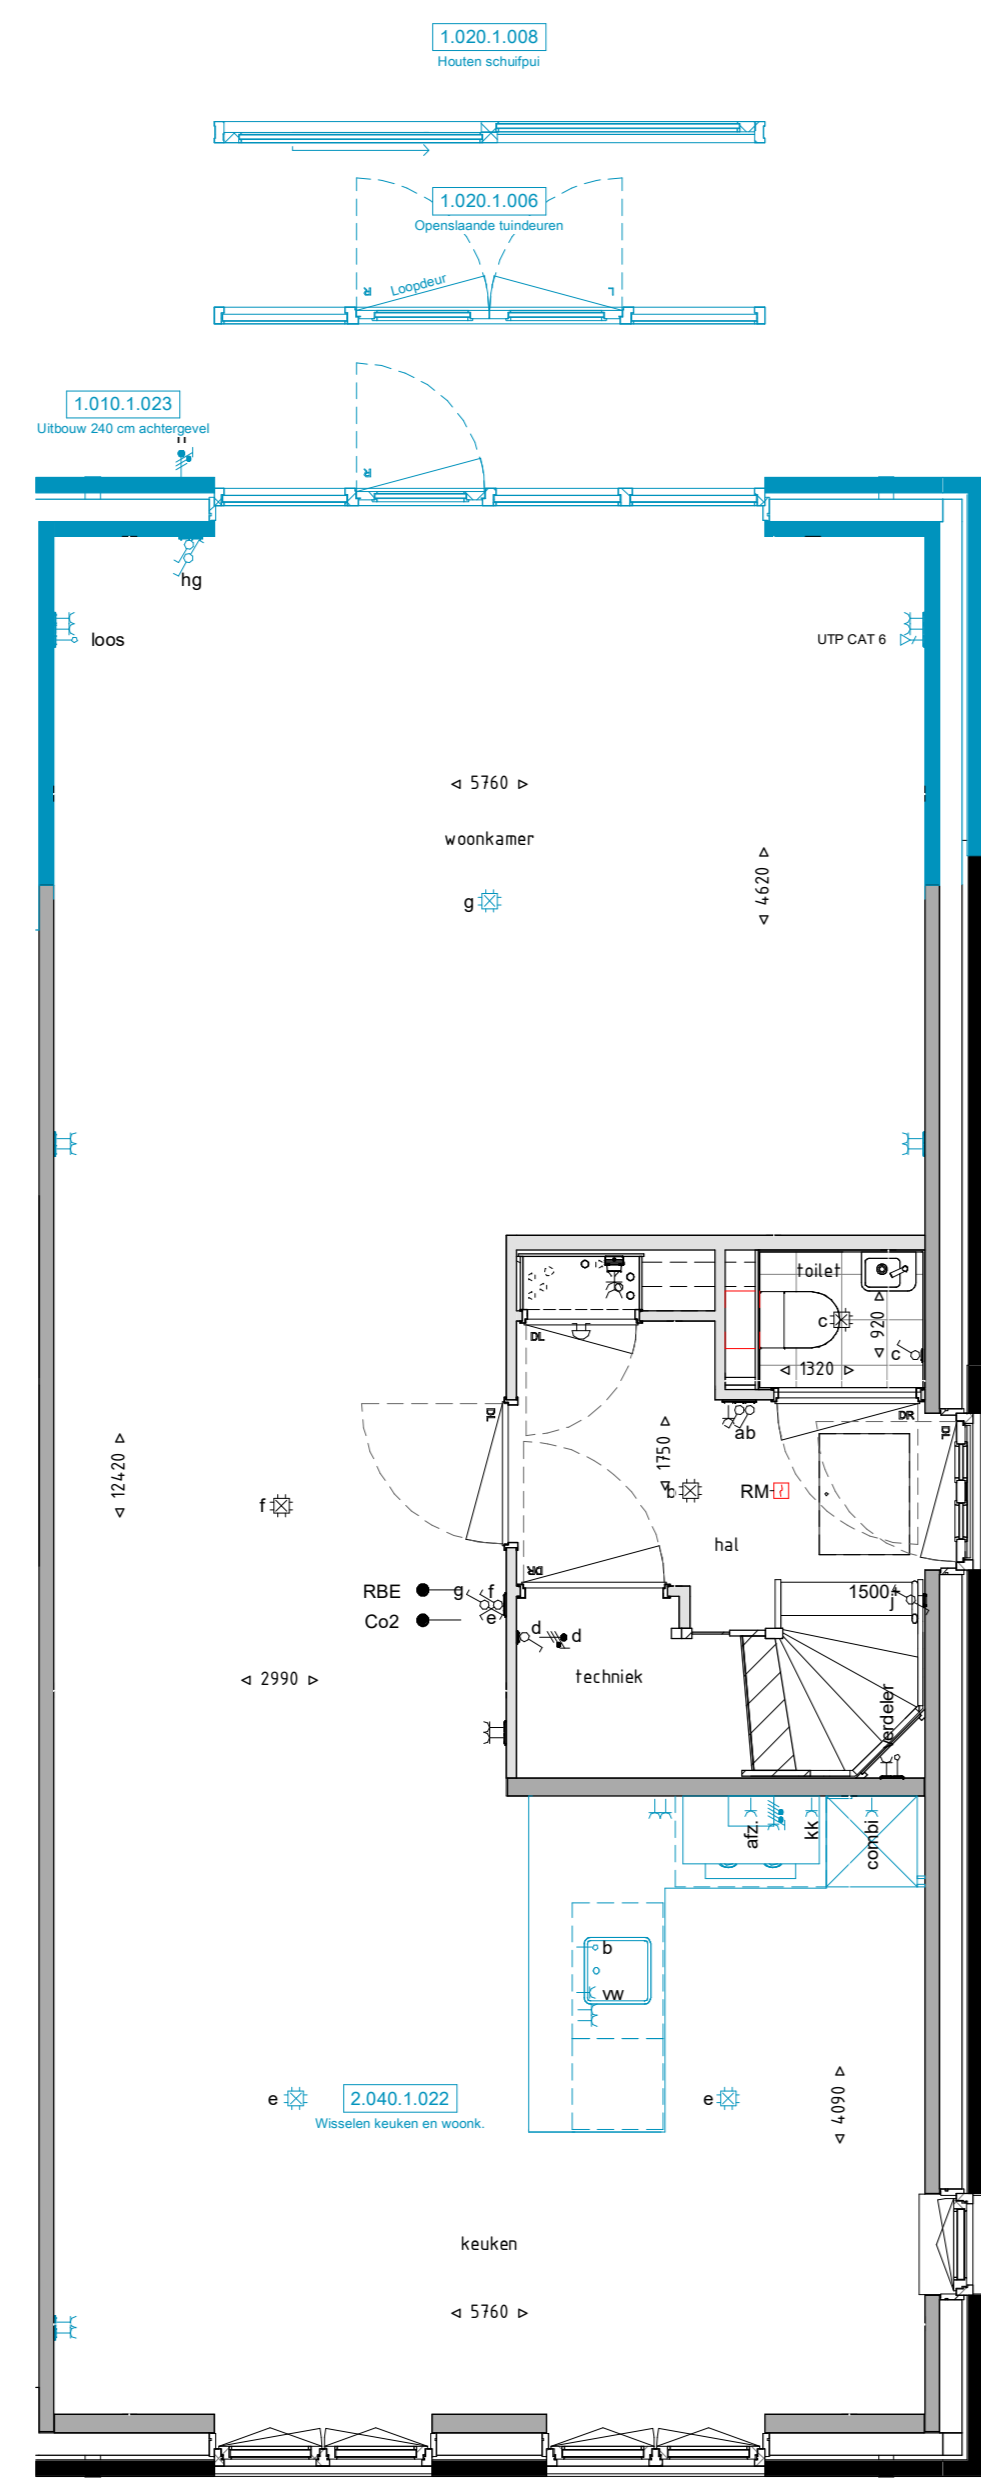


Begane grond 1 : 50

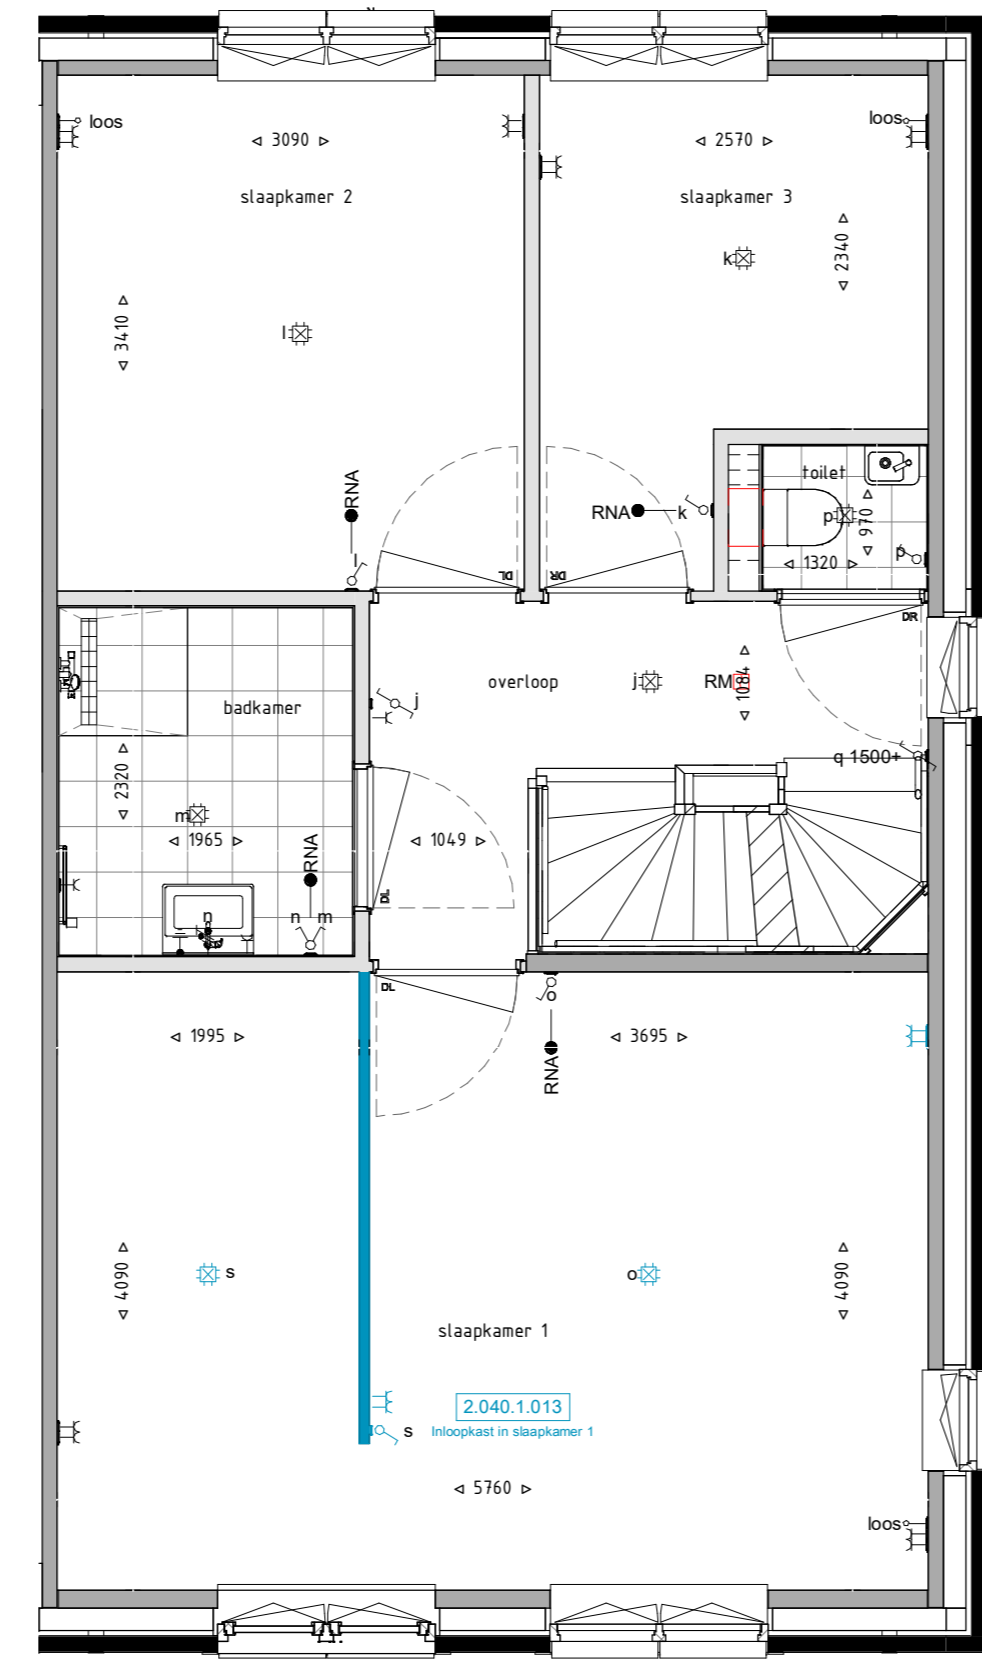


Eerste verdieping 1 : 50

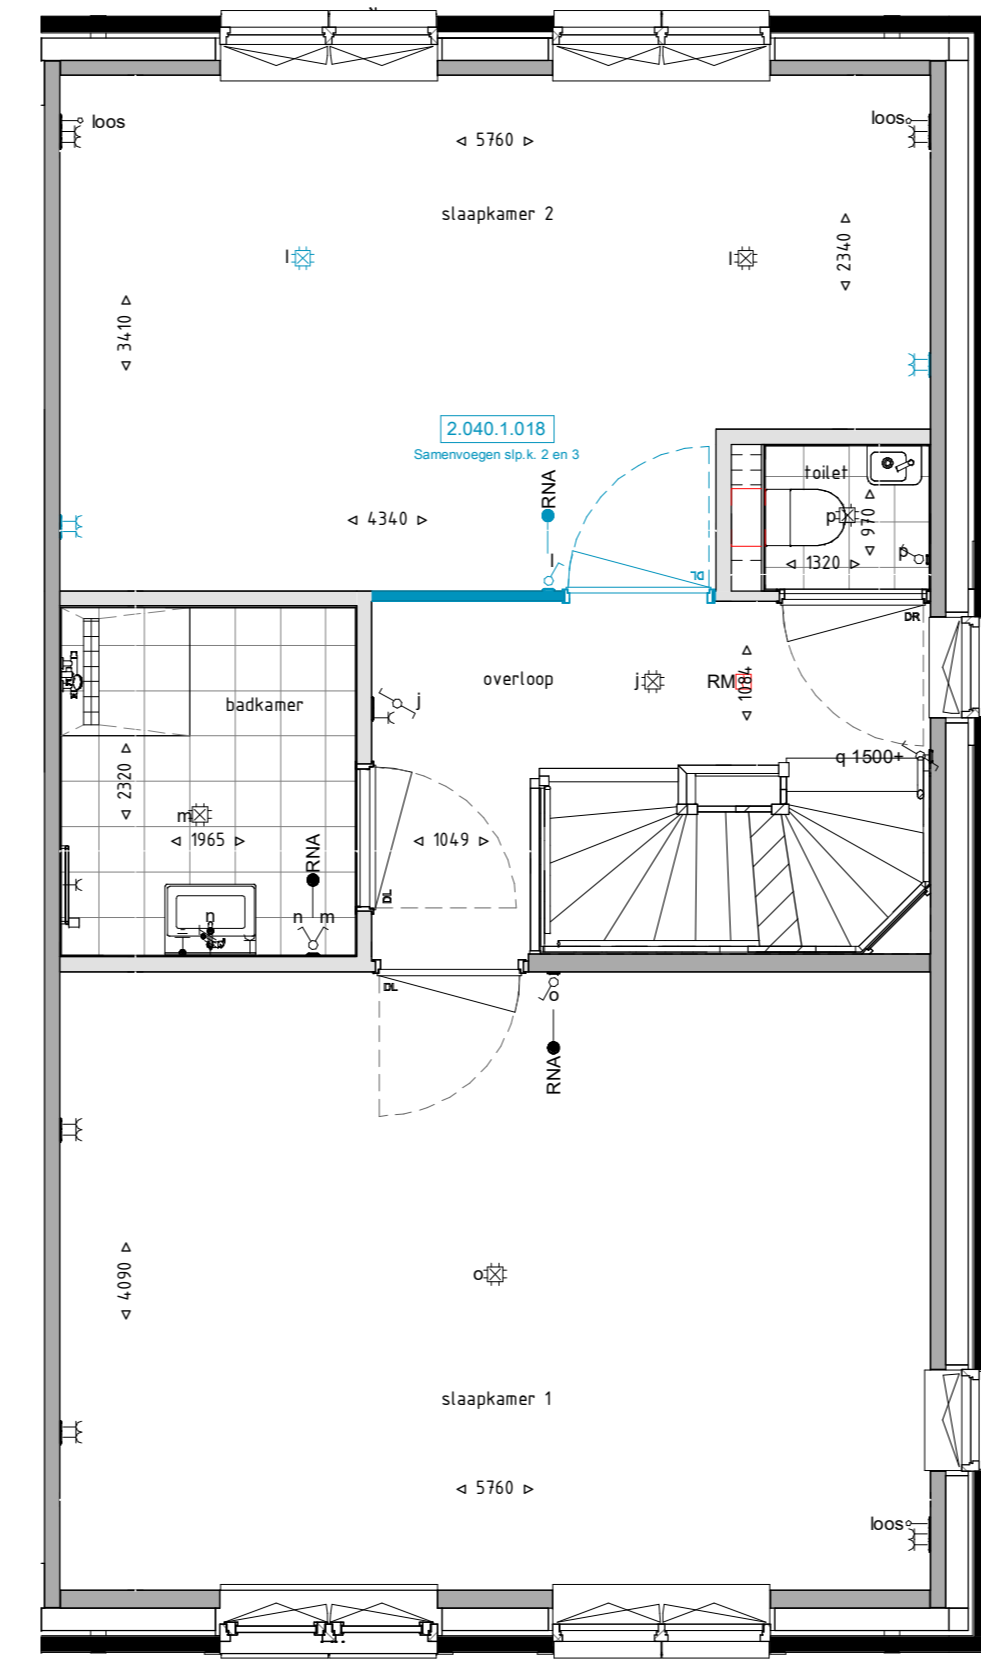


Eerste verdieping 1 : 50

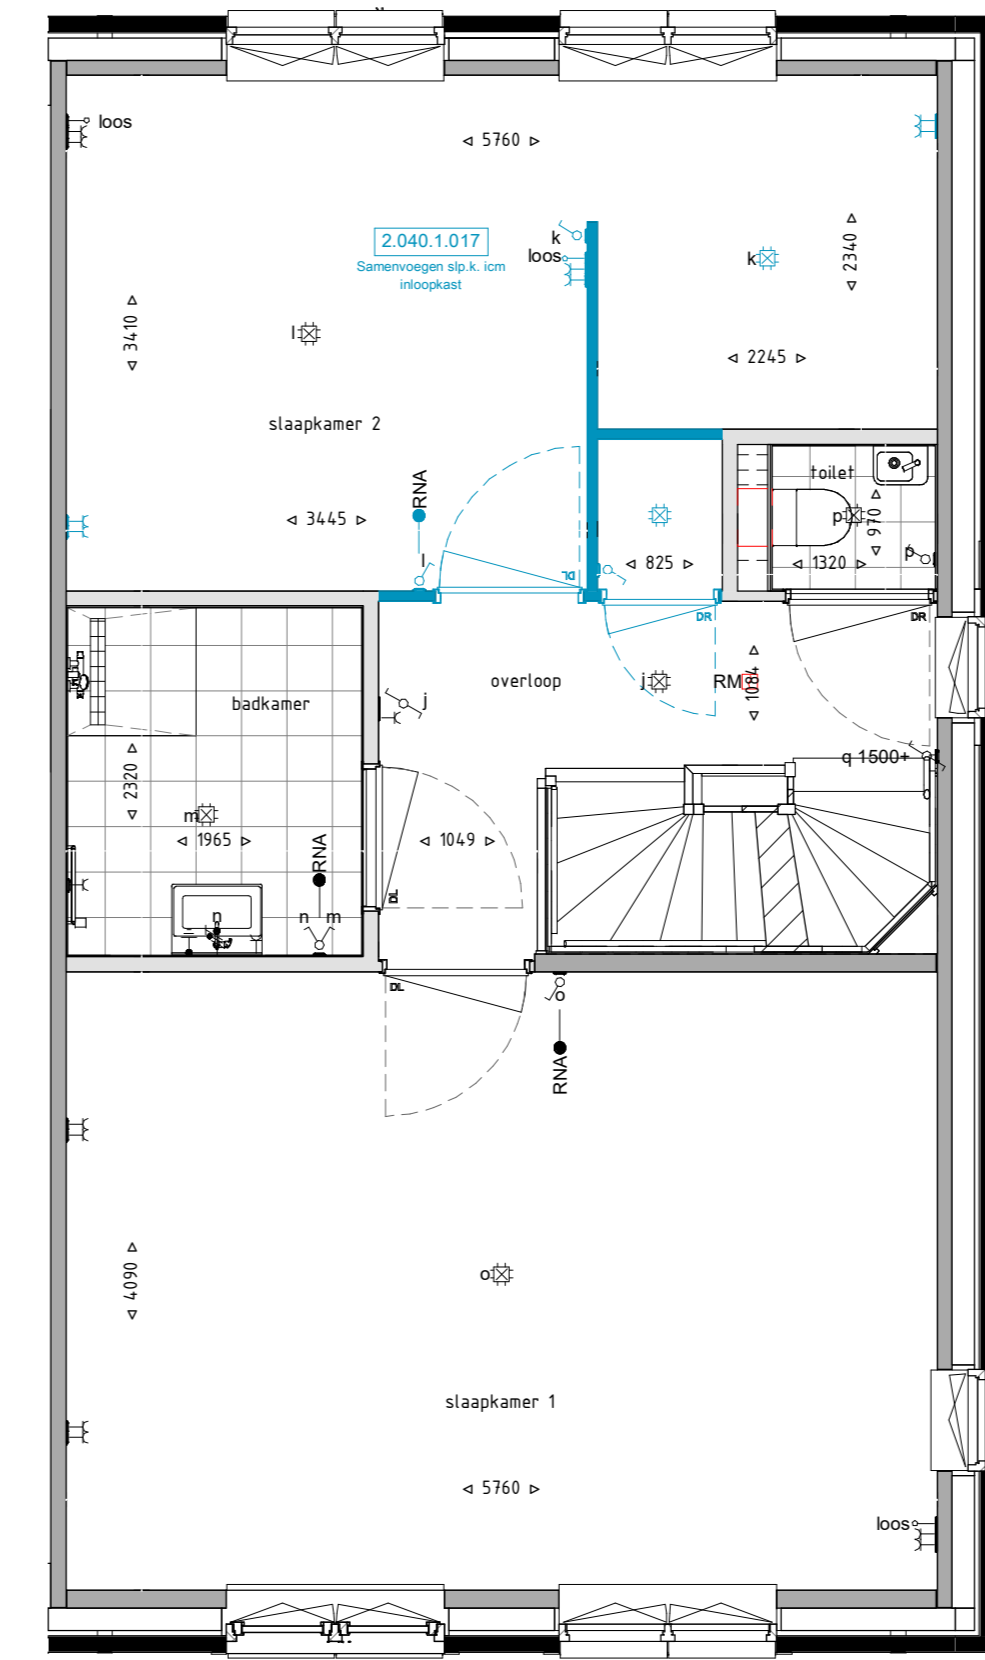


Eerste verdieping 1 : 50

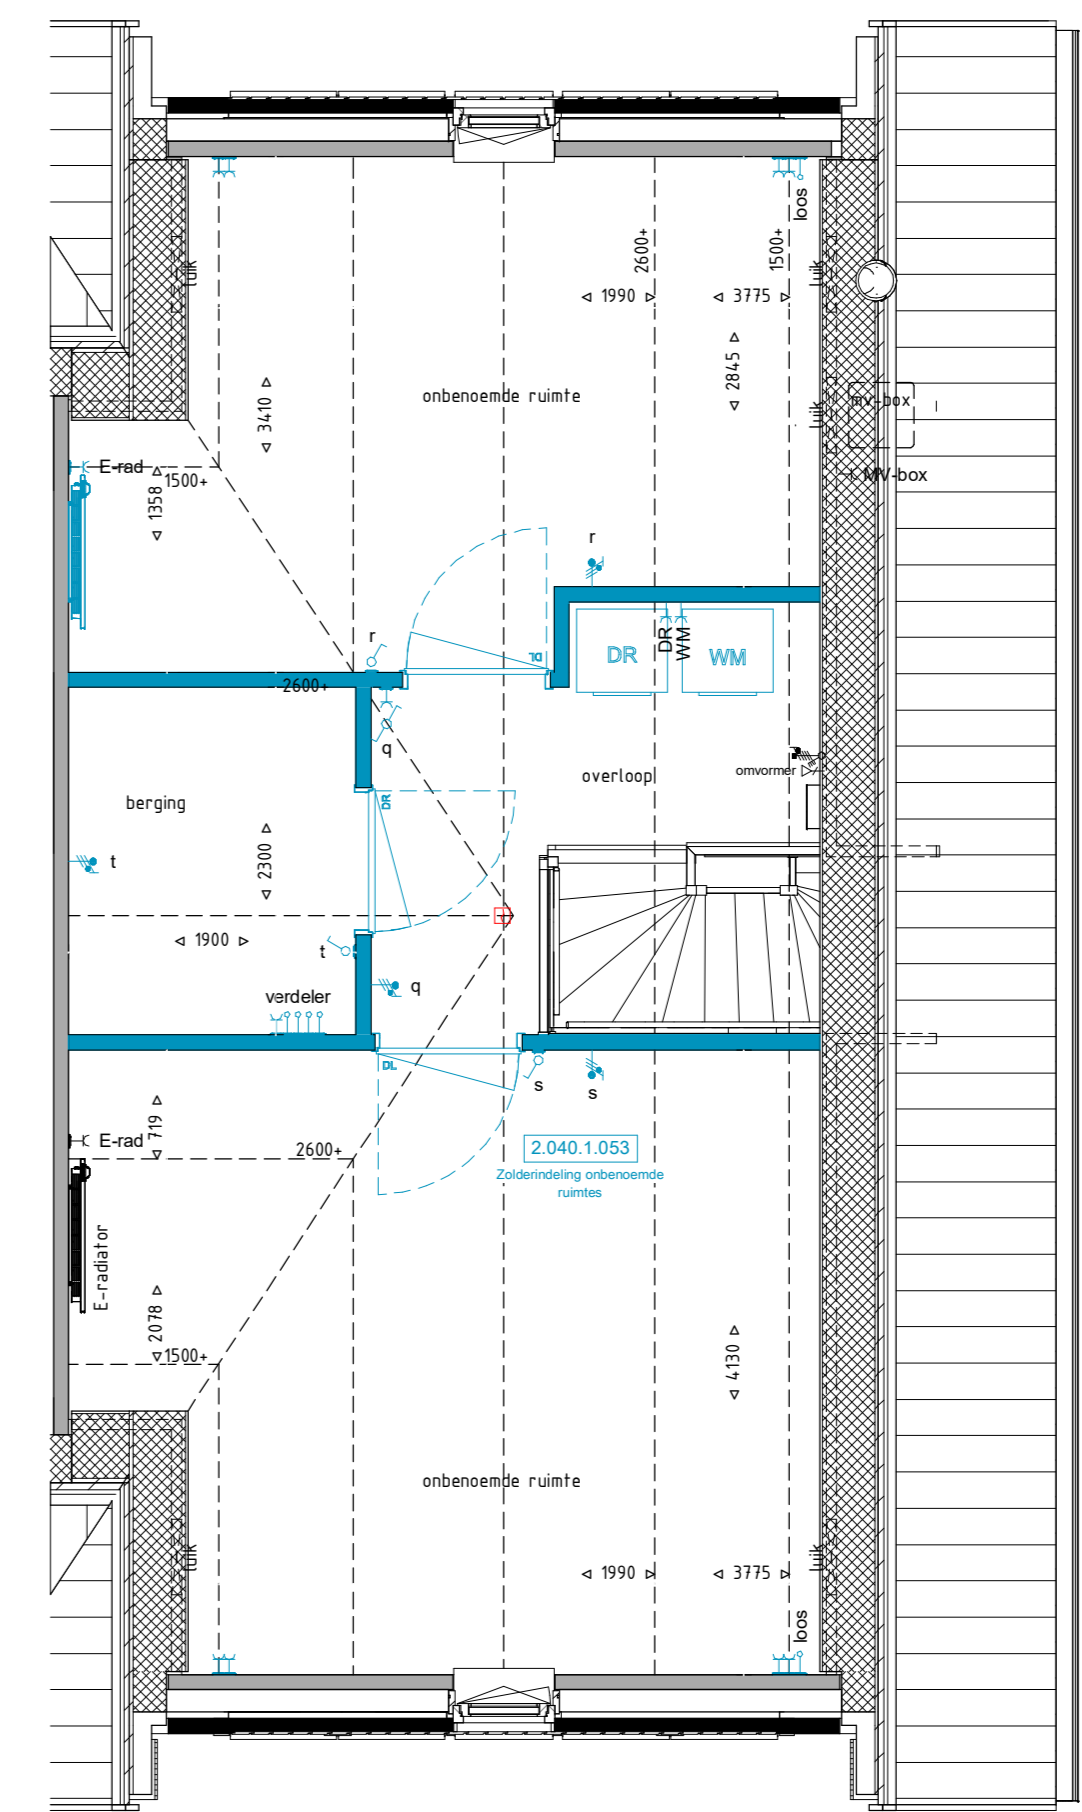


Tweede verdieping 1 : 50

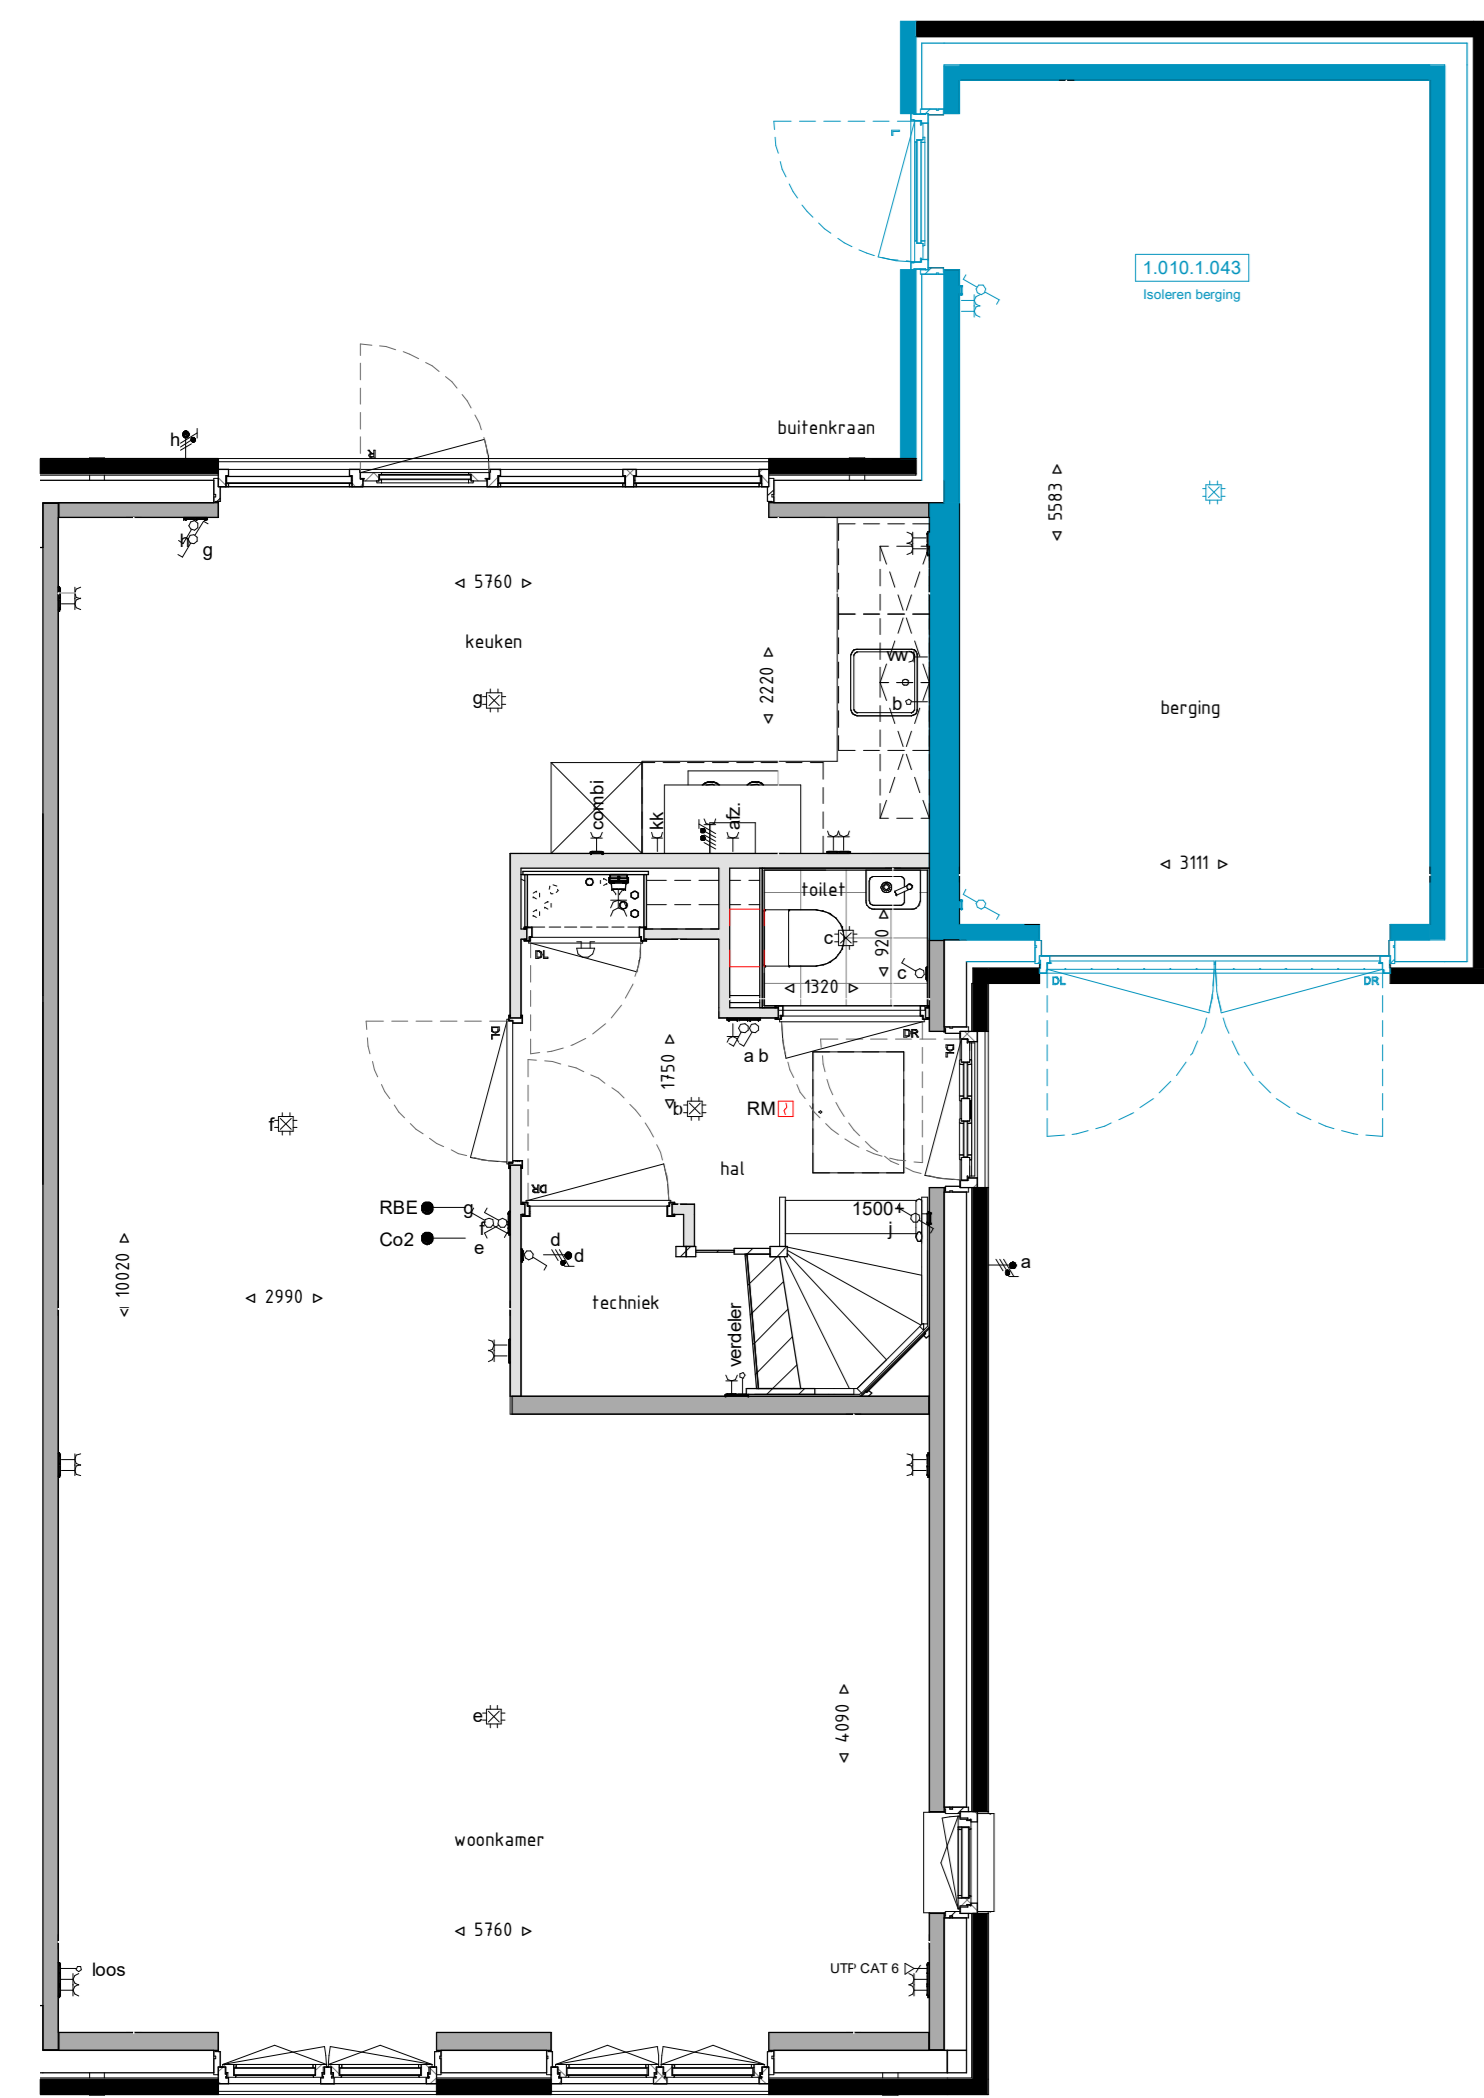


Begane grond 1 : 50

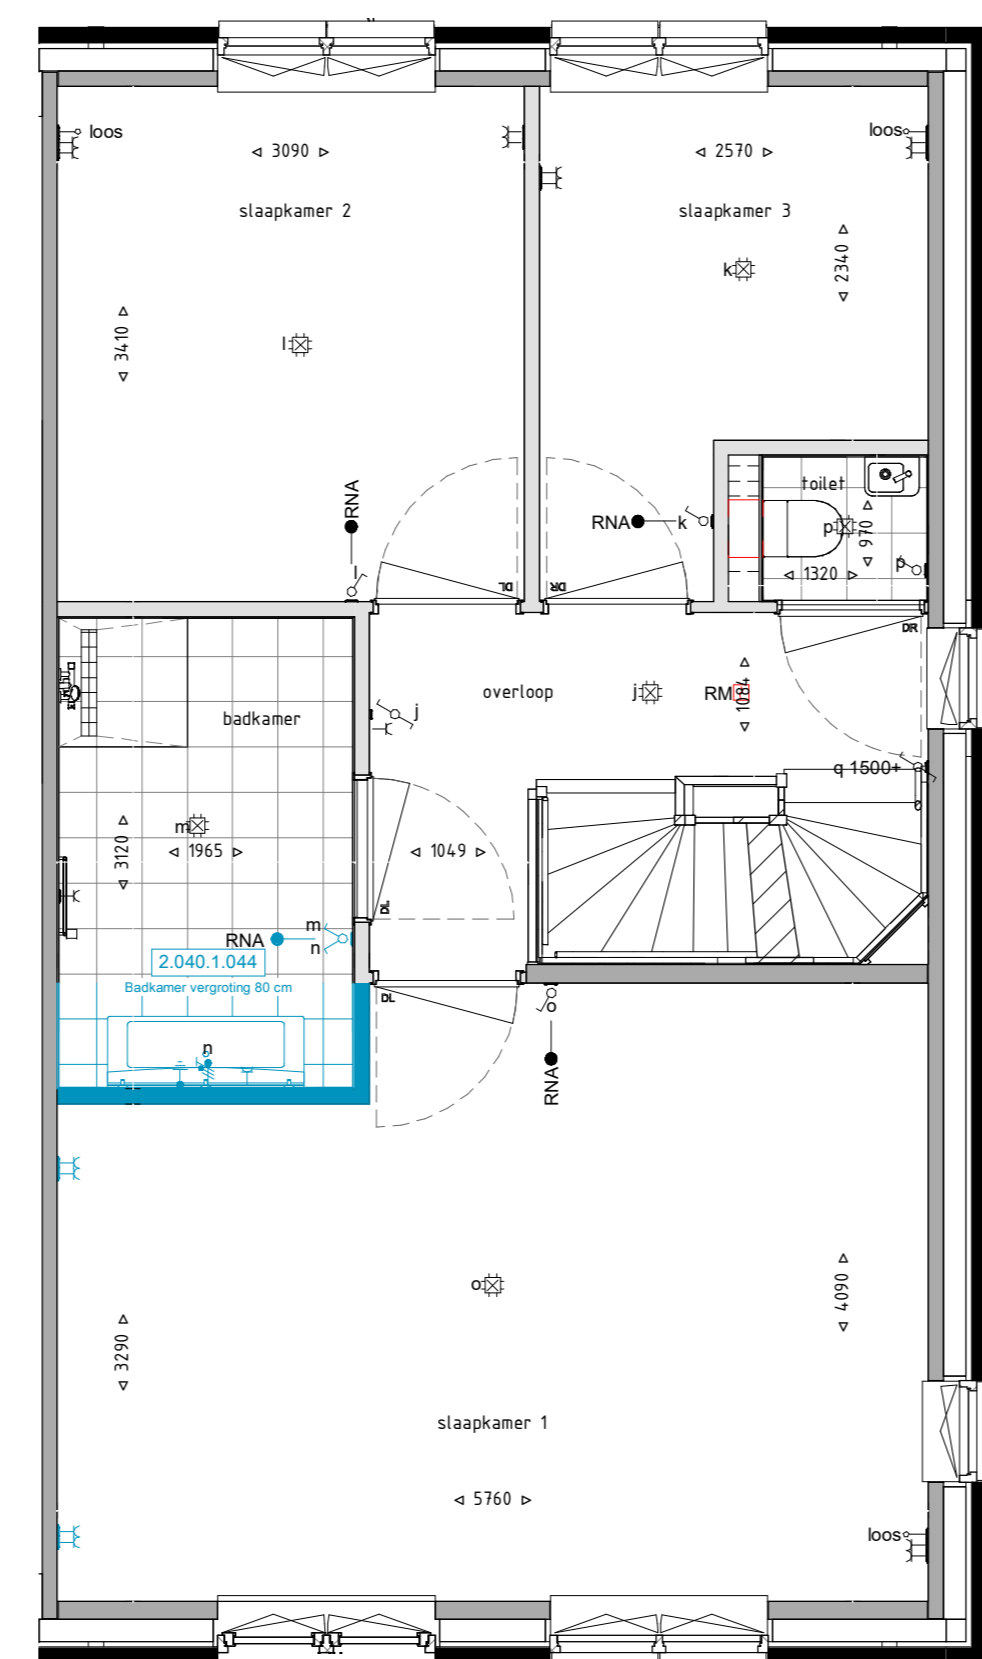

Eerste verdieping 1 : 50

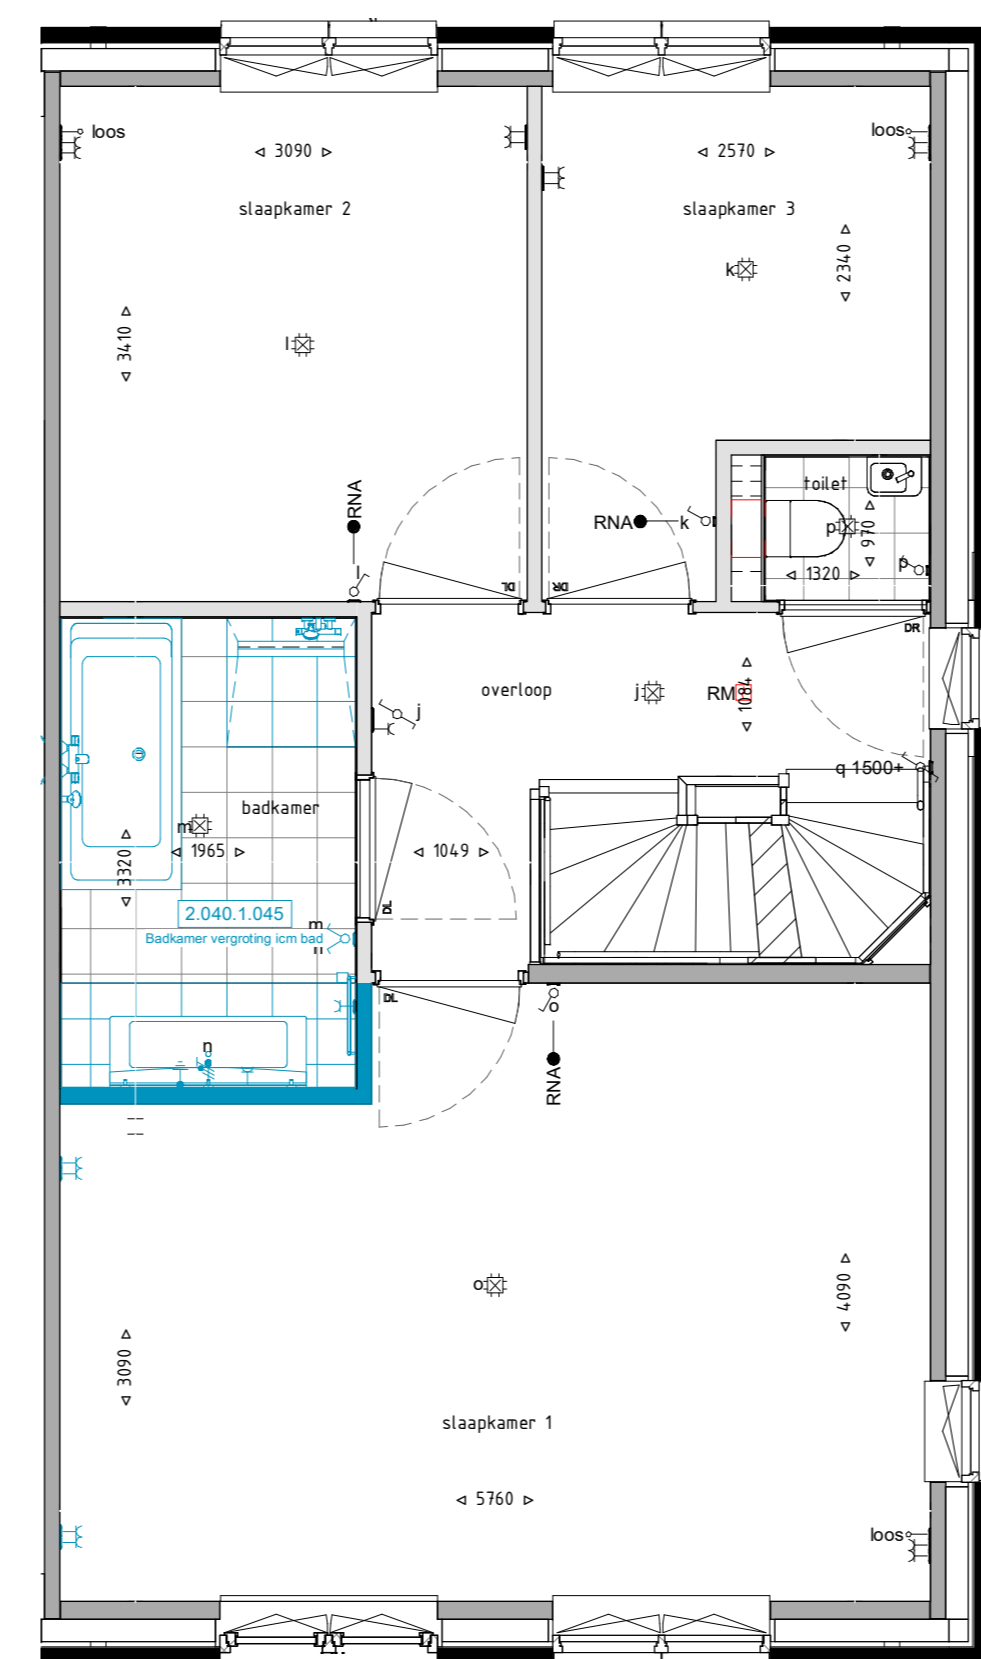

Eerste verdieping 1 : 50

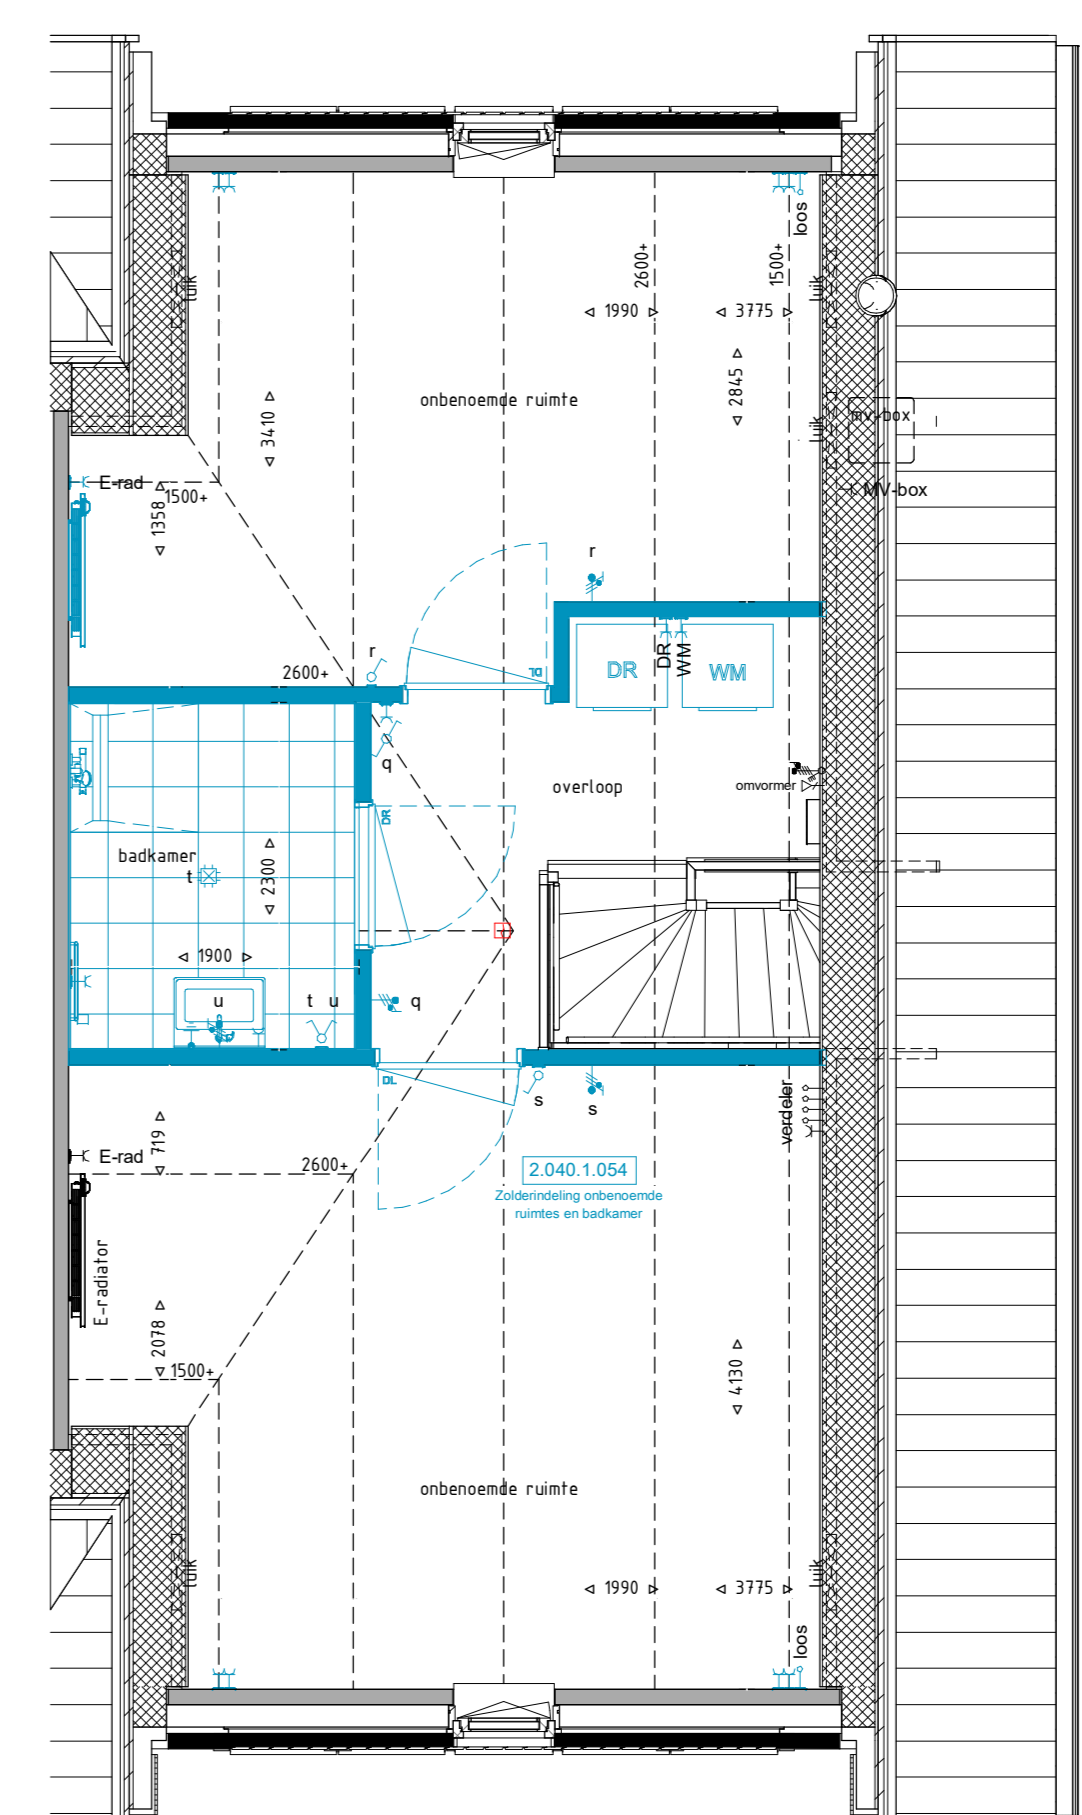

Tweede verdieping 1 : 50



TYPE H.d.w.sp

Renvoel algemeen	
	metaalwerk baksteen
	houten geveldelen
	isolatie
	prefab beton
	binnenwand gasbeton
	binnenwand metal stud
	vloerverwarmingsverdeler
	warmtepomp
	opstelplaats wasmachine/wasdroger
	e-radiator badkamer
	mechanische ventilatie
	expansievat
	vloerverwarming
	hottelwateraivoer
	ventilatierooster

Renvoel electra

Symbol	Omschrijving	Afkortingen
	Enkeelpolige schakelaar	WP
	Wisselschakelaar	WP
	Serie schakelaar	WP
	Aansluitpunt verlichting zonder armatuur	WM
	Aansluitpunt bedraad	DR
	Aansluitpunt data	MV
	Aardingspunt	RBE
	Deurbel	RMA
	Dubbel wandcontactdoos, opbouw	CoZ
	Loze leiding	
	Wandcontactdoos	
	Dubbel wandcontactdoos elektrisch keuken	
	Dubbel wandcontactdoos	
	Wandcontactdoos	
	Drukknop	
	Optische rookmelder	
	hottelwater	
	warmtepomp	
	verdeler vloerverwarming	
	opstelplaats wasmachine	
	opstelplaats droger	
	MV-unit (mechanische ventilatie)	
	ruimte regeling thermostat	
	hottelbediening MV installatie	



Project naam: 100 woningen Zeister Enk te Zeist  
 Ondernem: Optis Type H.d.w.sp  
 Oudantagewe: 910  
 Architect: Wouda Liederbaum Architecten  
 Fase: 07 Prijs- en contractvorming (PC)



www.reinbouw.nl  
 Datum: 28-05-2021 Status: DEFINITIEF  
 Wijziging: A 29-06-2021 Schaal: 1:50  
 Oudantagewe: 910  
 Tekeningnummer: PC-L(H.d.w.sp)001