




QOQON

toilet 18.02, 18.04 en 18.06

dinsdag 18 mei 2021

Vloer

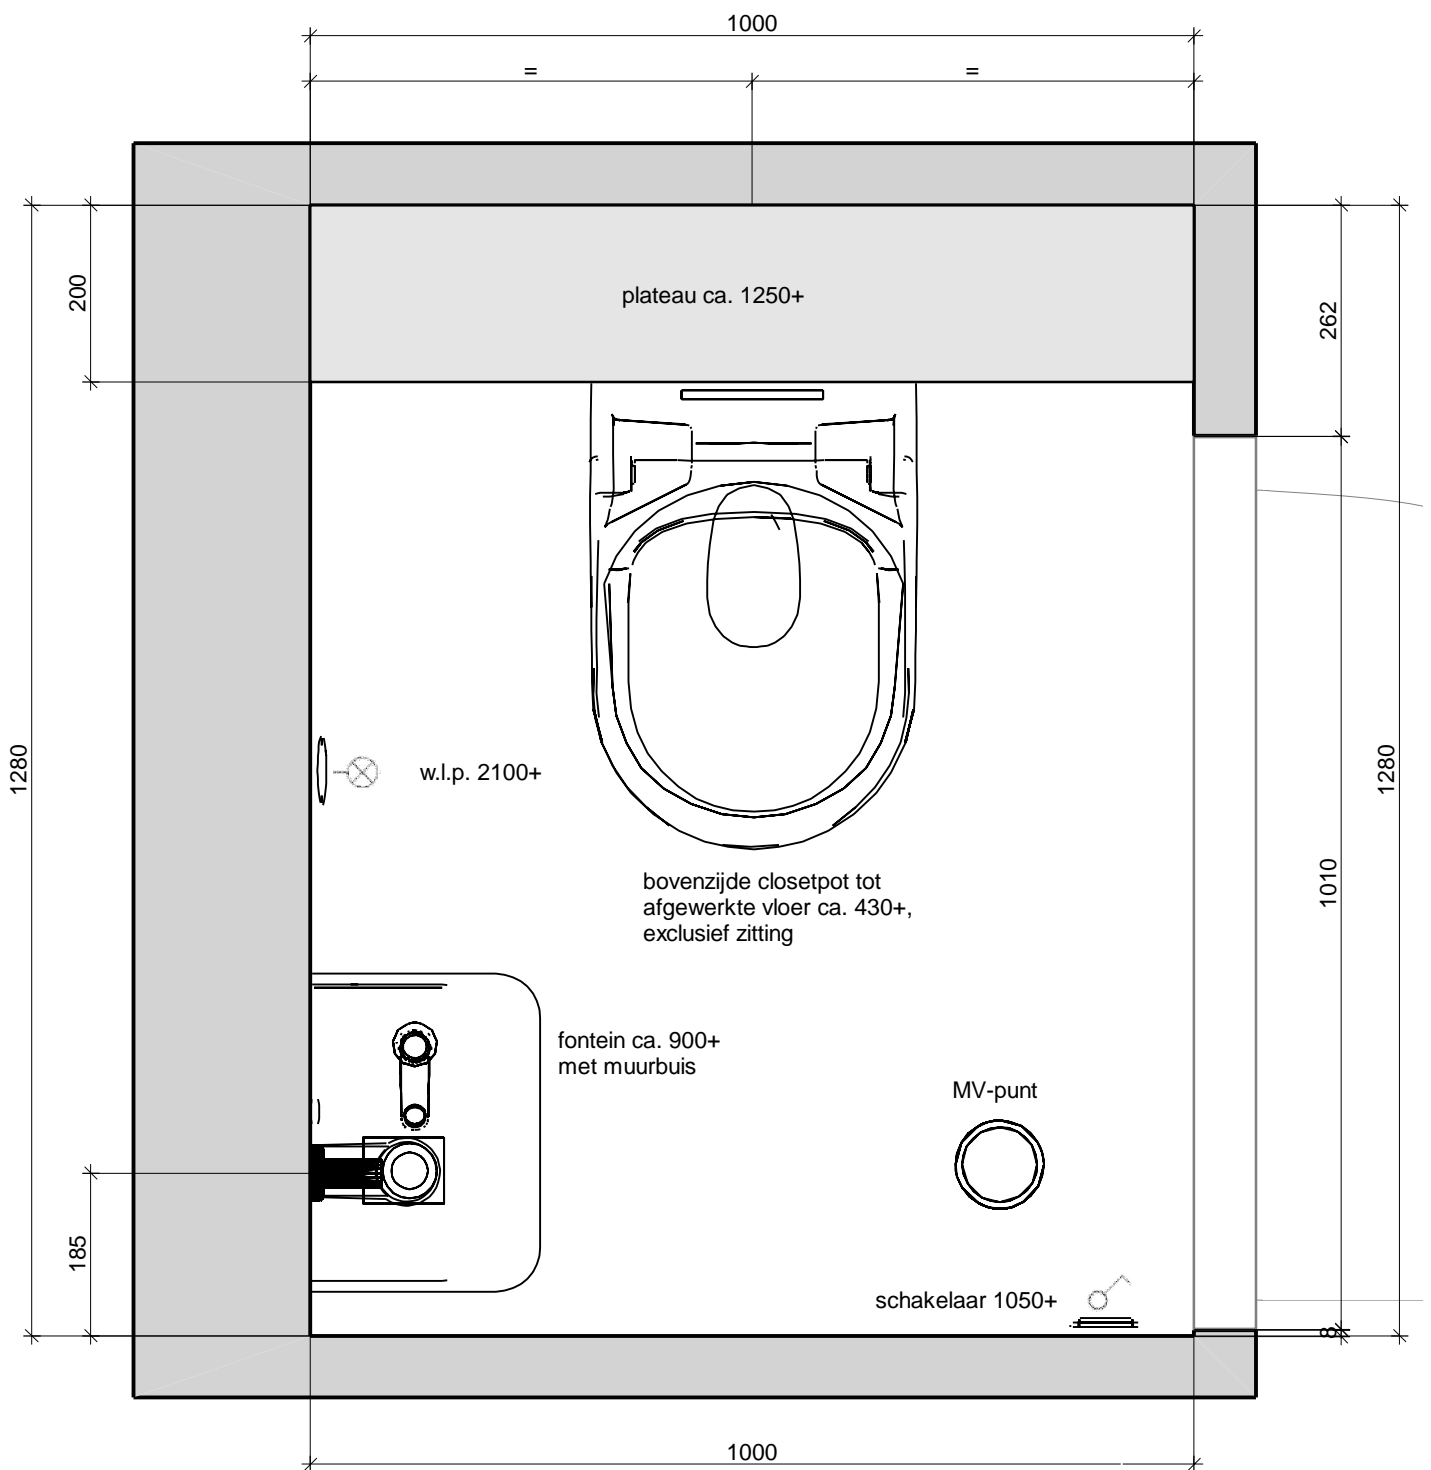

Let op:


- maatvoering: bouwkundig ca. en excl. tegelwerk
- definitieve plaats MV-punt te bepalen door installateur
- fontein is asymmetrisch afvoer niet in het midden



Maten zijn ca. maten. Aan deze tekening kunnen geen rechter worden ontleend.

Project:	toilet 18.02, 18.04 en 18.06
Schaal:	1/9
Datum: 18-5-2021	Pagina 1

Doorsnede C - C

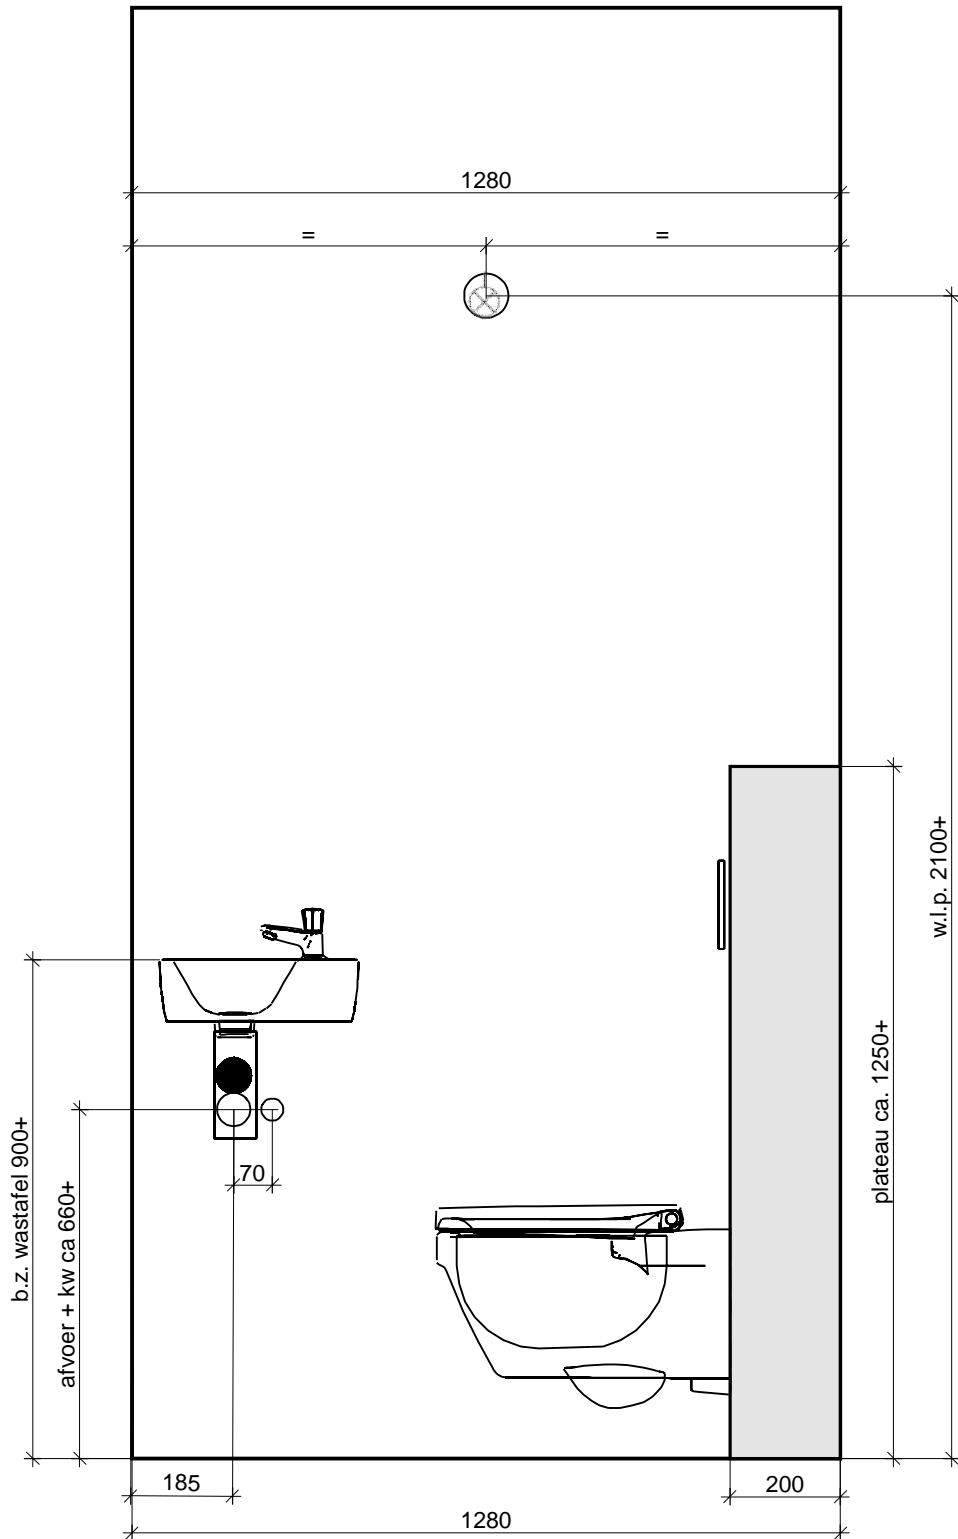

- Let op:
- maatvoering: bouwkundig ca. en excl. tegelwerk
 - fontein is asymmetrisch afvoer niet in het midden



Maten zijn ca. maten. Aan deze tekening kunnen geen rechter worden ontleend.

Project:	toilet 18.02, 18.04 en 18.06
Schaal:	1/14
Datum: 18-5-2021	Pagina 2